



PREZYDENT MIASTA PŁOCKA

Zarządzenie Nr 2086/2026 Prezydenta Miasta Płocka z dnia 16 września 2026 roku

w sprawie: wyrażenia zgody na obciążenie nieruchomości gruntowej, stanowiącej własność Gminy Płock (obręb 3 - Maszewo) oznaczonej jako działka nr ewid. nr 416/3 odpłatną służebnością przesyłu na czas nieoznaczony.

Na podstawie art. 30 ust. 2 pkt 3 ustawy z dnia 8 marca 1990 roku o samorządzie gminnym (t.j. Dz. U. Z 2026 r. poz. 662, 912), art. 13 ust. 1 ustawy z dnia 21 sierpnia 1997 roku o gospodarce nieruchomościami (t.j. Dz. U. Z 2026 r. poz. 399, 875, 912) oraz art. 305¹ Kodeksu Cywilnego w związku z § 7 Uchwały Rady Miasta Płocka Nr 52/V/07 z dnia 30 stycznia 2007 roku w sprawie ustalenia zasad nabywania oraz zbywania, zamiany, obciążania i wydzierżawiania przez Gminę Płock nieruchomości będących jej własnością na okres powyżej trzech lat, zmienionej Uchwałą Nr 236/XVI/2011 Rady Miasta Płocka z dnia 25 października 2011 r. oraz Uchwałą Nr 586/XXXIII/2017 Rady Miasta Płocka z dnia 27 czerwca 2017 r. Prezydent Miasta Płocka zarządza co następuje:

§ 1

Wyraża się zgodę na obciążenie nieruchomości gruntowej, położonej w Płocku (obręb 3 Maszewo) oznaczonej jako działka: nr: **416/3** o pow 3875 m² objętej księgą wieczystą KW PL1P/***** stanowiącej własność Gminy Płock - odpłatną służebnością przesyłu na czas nieoznaczony na rzecz Energa – Operator S.A. z siedzibą w Gdańsku, polegającą na prawie znoszenia posadowienia linii napowietrznej nN 0,4 kV o długości 51 mb wraz ze stanowiskiem słupowym oraz korzystania i eksploatacji urządzeń zgodnie z przeznaczeniem. W ramach służebności przedsiębiorca ma prawo do korzystania z nieruchomości obciążonej, polegającej na swobodnym dostępie do urządzeń w celu przeprowadzania prac związanych z ich eksploatacją, konserwacją, remontem, modernizacją, przebudową i usuwaniem awarii, z prawem wejścia i wjazdu na teren odpowiednim sprzętem, po uprzednim pisemnym powiadomieniu właściciela nieruchomości, w sposób jak najmniej uciążliwy z zaznaczeniem, że wykonanie służebności ograniczać się będzie do części działki nr **416/3 (obr 3) o pow. 51 m²** i uwzględnić pas technologiczny wzdłuż przebiegu urządzeń o szerokości 1 m (zgodnie z załącznikiem mapowym).

§ 2

Wykonanie Zarządzenia powierza się Zastępcy Prezydenta Miasta Płocka ds. Komunalnych.


§ 3

Zarządzenie wchodzi w życie z dniem podpisania.

Prezydent Miasta Płocka

/-/ Andrzej Nowakowski

usunięto dane osobowe - wyłączenia jawności części treści zarządzenia dokonał Dyrektor Wydziału Zarządzania Nieruchomościami Gminy – Pan Wojciech Petecki na podstawie art 5 ust 2 ustawy z dnia 6 września 2001 r. o dostępie do informacji publicznej (Dz. U. z 2022 r. poz 902, z 2025 r. poz. 1844).

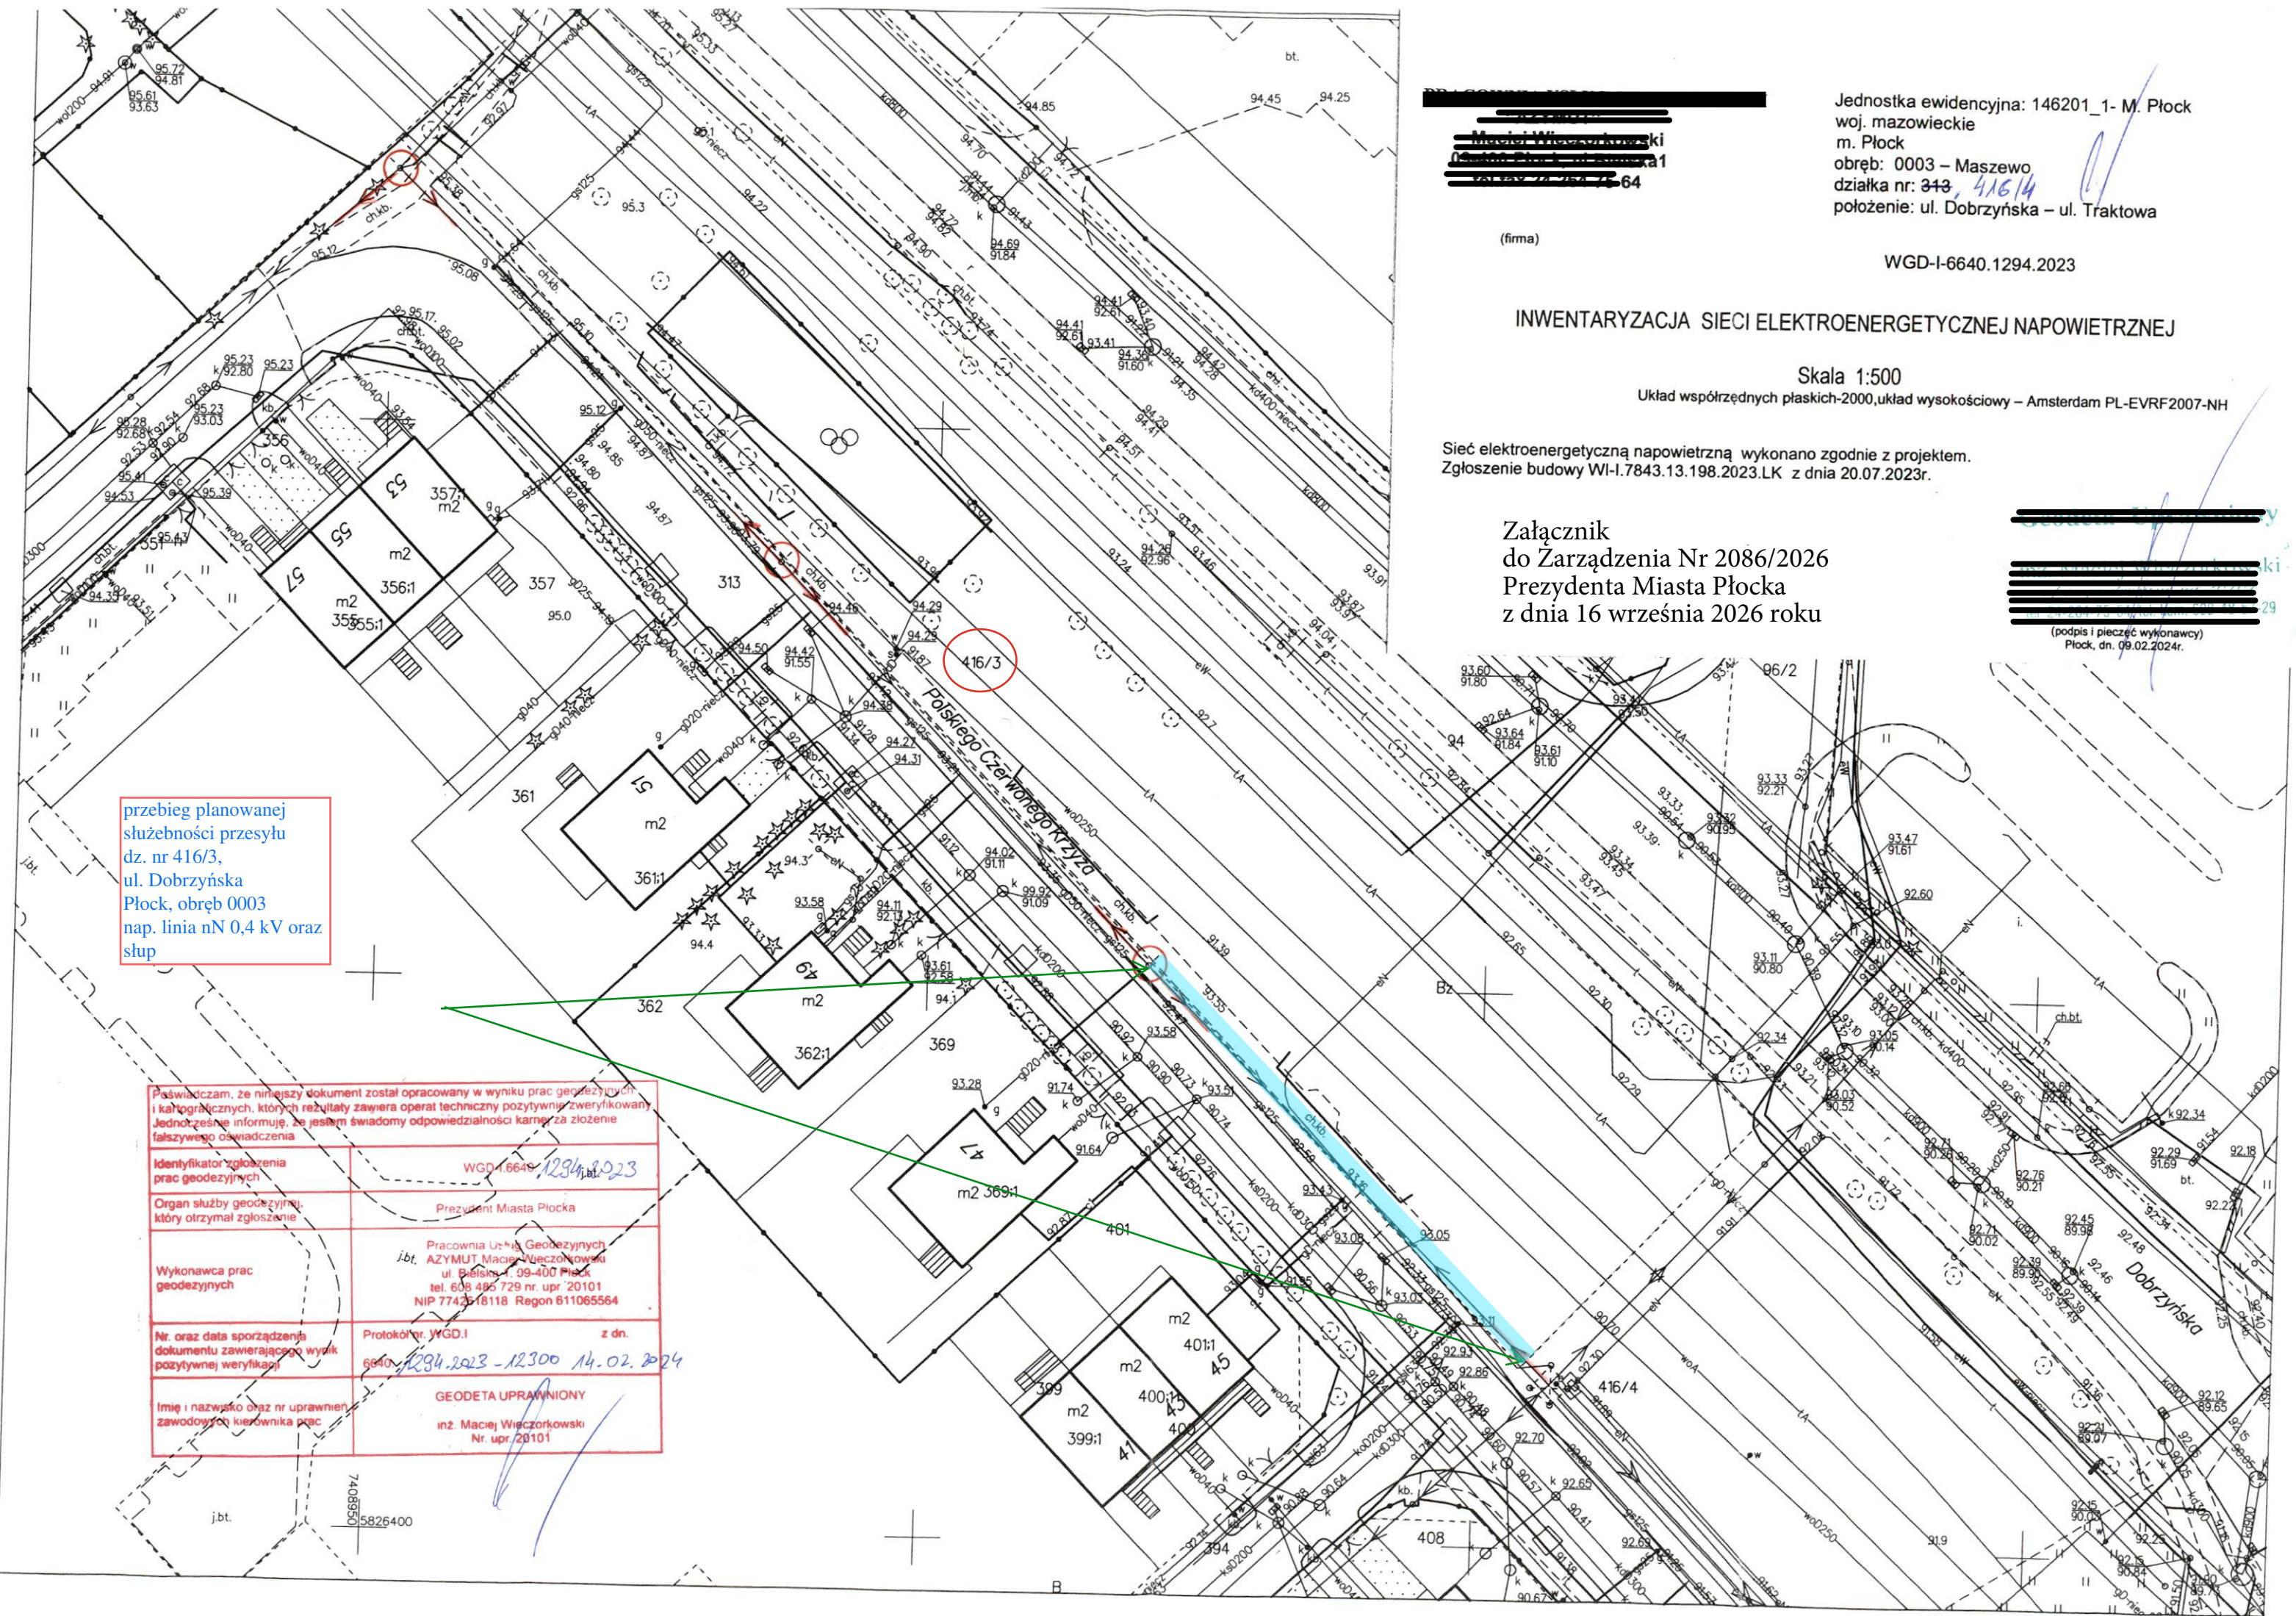

przebieg planowanej
służebności przesyłu
dz. nr 416/3,
ul. Dobrzyńska
Płock, obręb 0003
nap. linia nN 0,4 kV oraz
słup

Pświadczam, że niniejszy dokument został opracowany w wyniku prac geodezyjnych i kartograficznych, których rezultaty zawiera operat techniczny pozytywnie zweryfikowany. Jednocześnie informuję, że jestem świadomy odpowiedzialności karnej za złożenie fałszywego oświadczenia.	
Identyfikator zgłoszenia prac geodezyjnych	WGD-I.6649-1294.1223
Organ służby geodezyjnej, który otrzymał zgłoszenie	Prezydent Miasta Płocka
Wykonawca prac geodezyjnych	Pracownia Usług Geodezyjnych AZYMUT Maciej Wieczorkowski ul. Piłsudskiego 1, 09-400 Płock tel. 608 485 729 nr. upr. 20101 NIP 7742518118 Regon 611065564
Nr. oraz data sporządzenia dokumentu zawierającego wynik pozytywnej weryfikacji	Protokół nr. WGD.1 z dn. 6640-1294.1223-12300 14.02.2024
Imię i nazwisko oraz nr uprawnień zawodowych kierownika prac	GEODETA UPRAWNIONY inż. Maciej Wieczorkowski Nr. upr. 20101

Maciej Wieczorkowski
1294.1223-12300
64

(firma)

Jednostka ewidencyjna: 146201_1- M. Płock
woj. mazowieckie
m. Płock
obręb: 0003 – Maszewo
działka nr: 343, 416/4
położenie: ul. Dobrzyńska – ul. Traktowa

WGD-I-6640.1294.2023

INWENTARYZACJA SIECI ELEKTROENERGETYCZNEJ NAPIĘTRZNEJ

Skala 1:500
Układ współrzędnych płaskich-2000, układ wysokościowy – Amsterdam PL-EVRF2007-NH

Sieć elektroenergetyczną napowietrzną wykonano zgodnie z projektem.
Zgłoszenie budowy WI-I.7843.13.198.2023.LK z dnia 20.07.2023r.

Załącznik
do Zarządzenia Nr 2086/2026
Prezydenta Miasta Płocka
z dnia 16 września 2026 roku

(podpis i pieczęć wykonawcy)
Płock, dn. 09.02.2024r.