


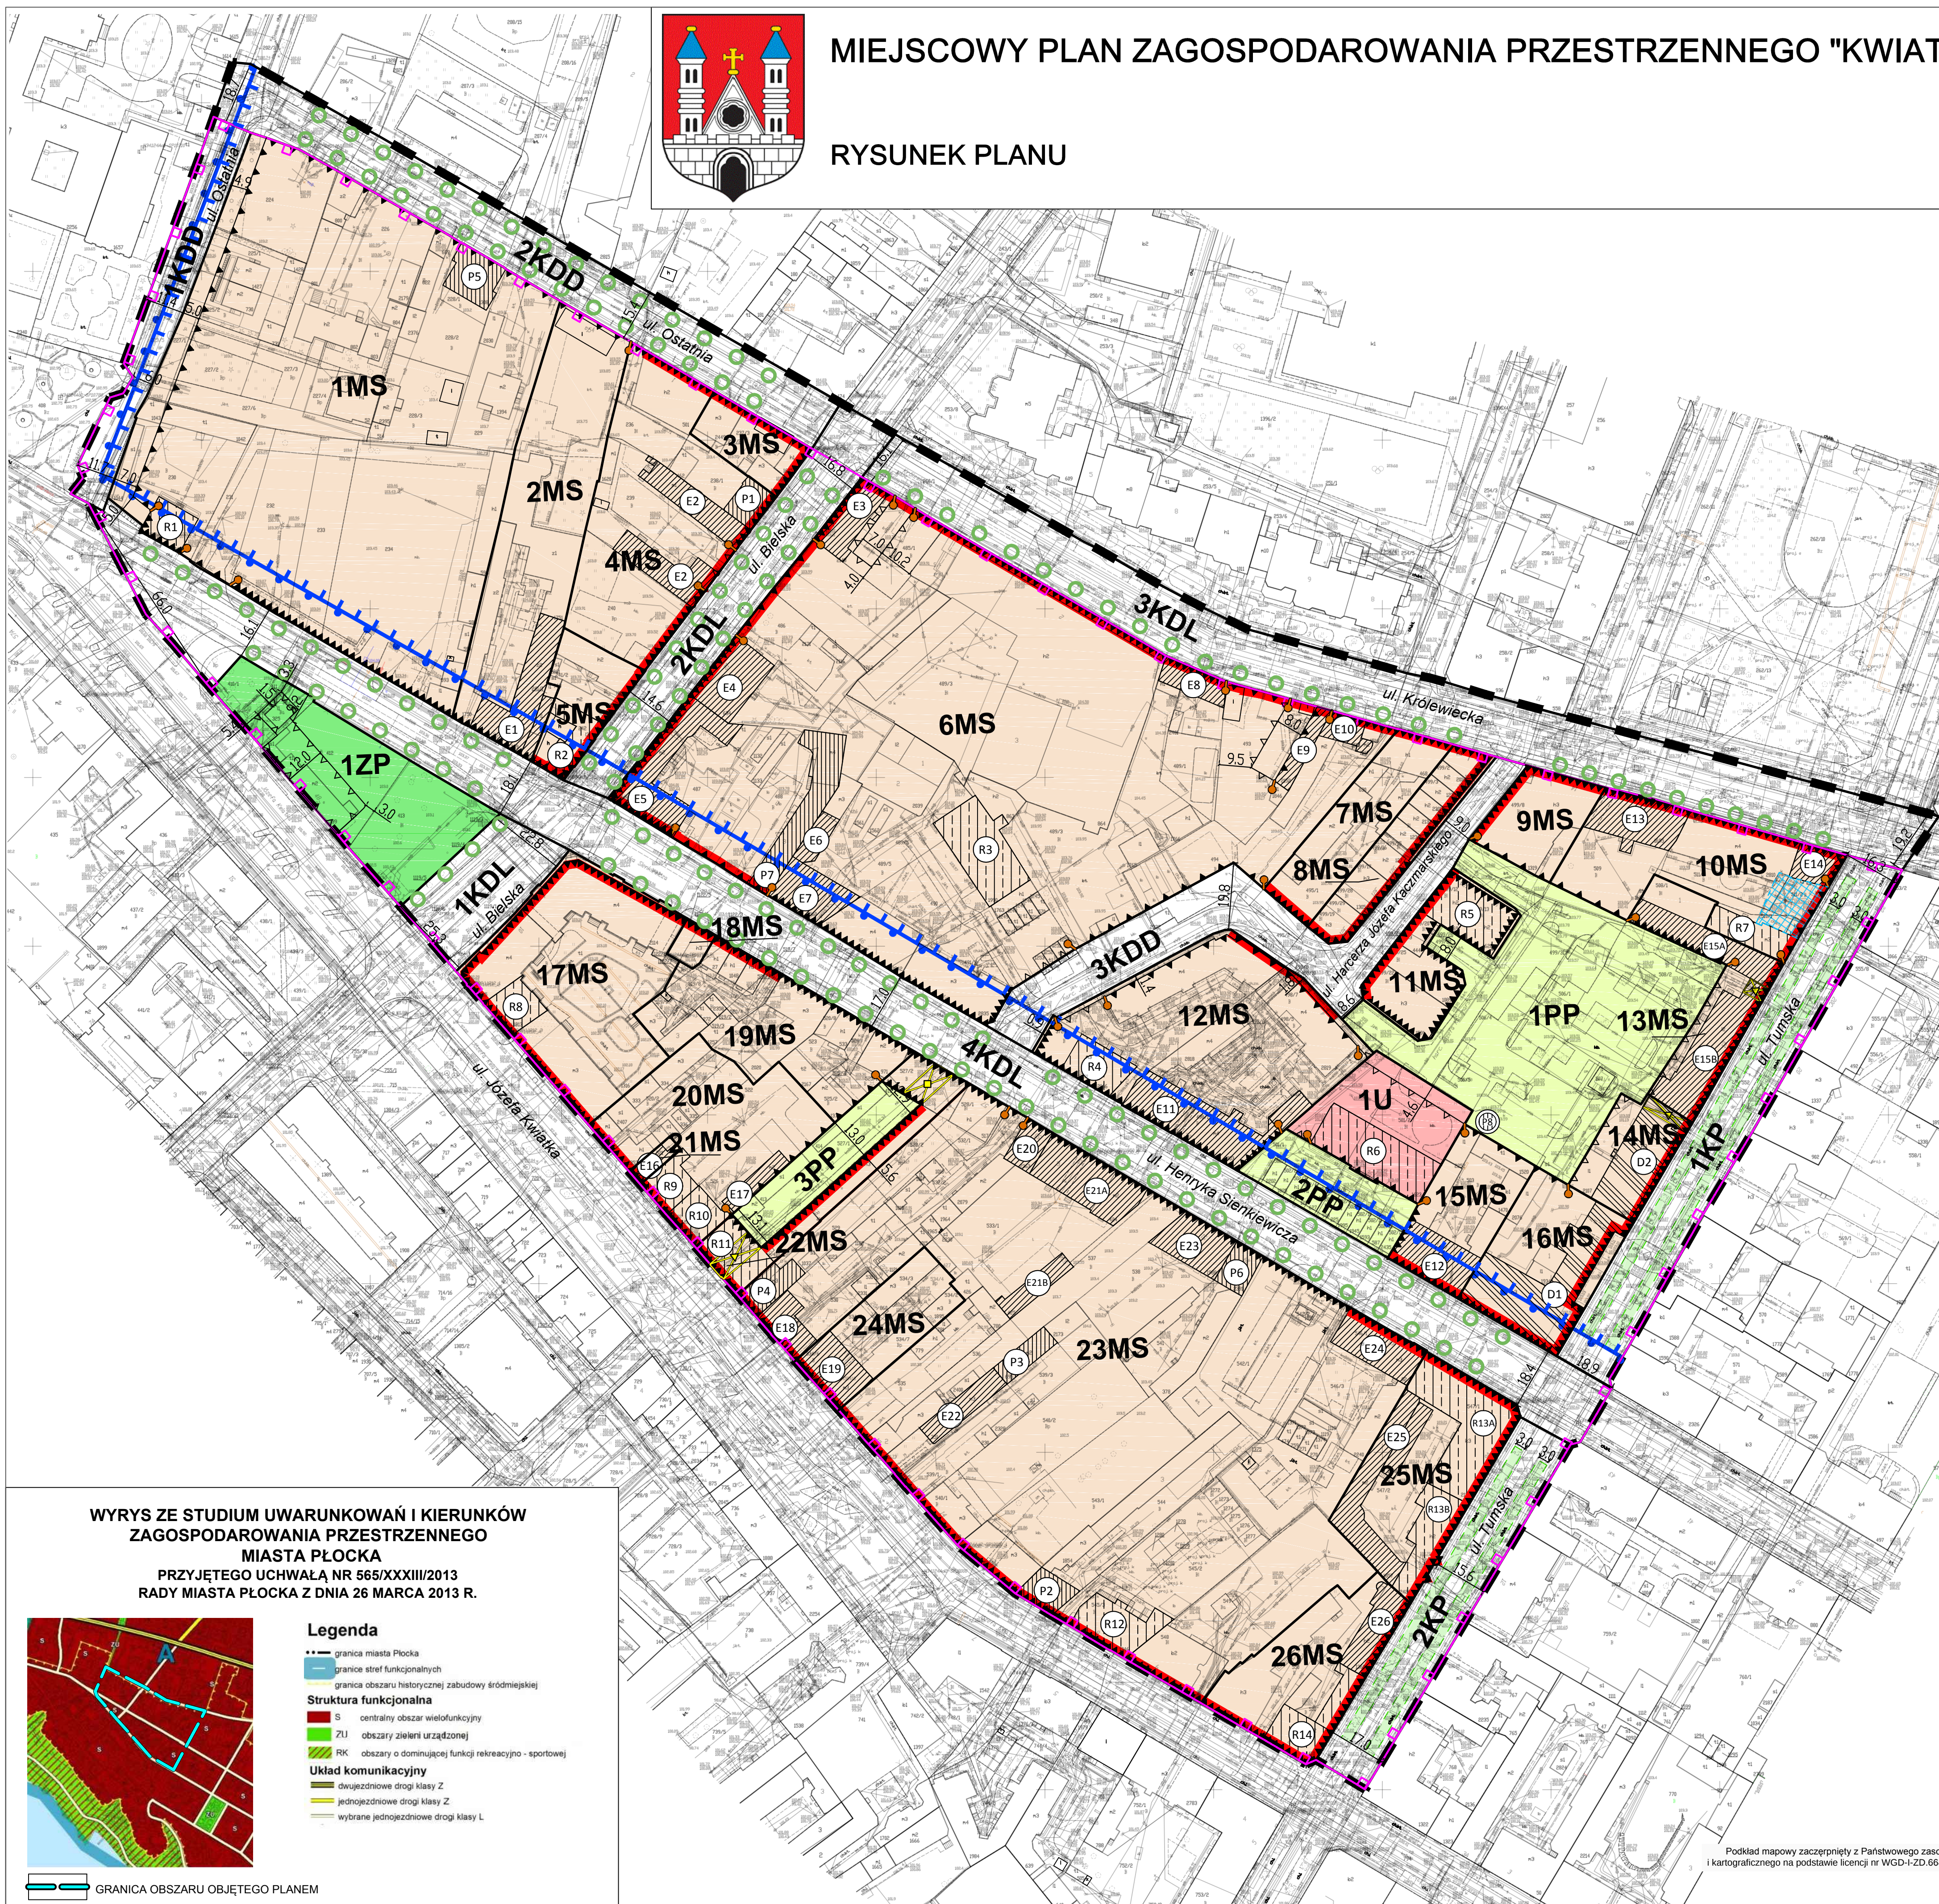

MIEJSCOWY PLAN ZAGOSPODAROWANIA PRZESTRZENNEGO "KWIATKA-KRÓLEWIECKA" W PŁOCKU

RYSUNEK PLANU



LEGENDA

OZNACZENIA OBOWIĄZUJĄCE

- GRANICA OBSZARU OBJĘTEGO PLANEM
- LINIA ROZGRANICZAJĄCA TERENY O RÓŻNYM PRZEZNACZENIU LUB RÓŻNYCH ZASADACH ZAGOSPODAROWANIA
- LINIA ZABUDOWY NIEPRZEKRACZALNA
- LINIA ZABUDOWY OBOWIĄZUJĄCA
- LINIA ZABUDOWY PIERZĘJOWA
- MIEJSCE ZMIANY LINII ZABUDOWY
- MS TEREN ZABUDOWY ŚRÓDMIEJSKIEJ
- U TEREN ZABUDOWY USŁUGOWEJ
- ZP TEREN PUBLICZNIE DOSTĘPNEGO SAMORZĄDOWEGO PARKU
- PP TEREN PUBLICZNIE DOSTĘPNEGO SAMORZĄDOWEGO PLACU
- KP TEREN PUBLICZNIE DOSTĘPNEGO SAMORZĄDOWEGO CIĄGU PIESZEGO
- KDL TEREN ULICY LOKALNEJ
- KDD TEREN ULICY DOJAZDOWEJ
- GRANICA PRIORYTETOWYCH OBSZARÓW PRZESTRZENI PUBLICZNYCH O ZNACZENIU OGÓLNOGOSPODARSTWA
- GRANICA STREFY PEŁNEJ OCHRONY KONSERWATORSKIEJ A
- GRANICA STREFY OCHRONY KONSERWATORSKIEJ B
- GRANICA STREFY OCHRONY ARCHEOLOGICZNEJ W
- OBJEKT WPISANY DO GMINNEJ EWIDENCJI ZABYTKÓW
- OBJEKT ZABYTKOWY, NIEWPISANY DO GMINNEJ EWIDENCJI ZABYTKÓW
- DOBRO KULTURY WSPÓŁCZESNEJ
- STREFA ZIELENI I OGRÓDKÓW GASTRONOMICZNYCH
- STREFA OGRANICZONEJ WYSOKOŚCI
- PIERZĘJA USŁUGOWA
- MIEJSCE LOKALIZACJI ISTNIEJĄCEGO PRZEŚWITU BRAMOWEGO Z LOKALIZACJĄ PUBLICZNIE DOSTĘPNEGO SAMORZĄDOWEGO CIĄGU PIESZEGO
- MIEJSCE LOKALIZACJI PROJEKTOWANEGO PRZEŚWITU BRAMOWEGO Z LOKALIZACJĄ PUBLICZNIE DOSTĘPNEGO SAMORZĄDOWEGO CIĄGU PIESZEGO
- REJON LOKALIZACJI RZĘDÓW DRZEW
- WYMIAR WYRAŻONY W METRACH
- OZNACZENIA INFORMACYJNE
- GRANICA ZESPÓŁU URBANISTYCZNO-ARCHITEKTONICZNEGO ORAZ WARSTW KULTUROWYCH MIASTA PŁOCKA WPISANYCH DO REJESTRU ZABYTKÓW
- OBJEKT WPISANY DO REJESTRU ZABYTKÓW


WYRYS ZE STUDIUM UWARUNKOWAŃ I KIERUNKÓW ZAGOSPODAROWANIA PRZESTRZENNEGO MIASTA PŁOCKA PRZYJĘTEGO UCHWAŁĄ NR 565/XXXIII/2013 R. RADY MIASTA PŁOCKA Z DNIA 26 MARCA 2013 R.



Legenda

- granicz miasta Płocka
- granicz stref funkcjonalnych
- granicz obszaru historycznej zabudowy śródmiejskiej
- Struktura funkcjonalna
- S centralny obszar wielofunkcyjny
- ZU obszar zieleni urządzonej
- RK obszary o dominującej funkcji rekreacyjno-sportowej
- Układ komunikacyjny
- dwujęzyczne drogi klasy Z
- jednojęzyczne drogi klasy Z
- wybrane jednojęzyczne drogi klasy L

GRANICA OBSZARU OBJĘTEGO PLANEM

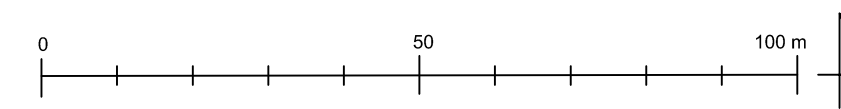

ZALĄCZNIK NR 1
DO UCHWAŁY NR RADY MIASTA PŁOCKA
Z DNIA ROKU
w sprawie
MIEJSCOWEGO PLANU ZAGOSPODAROWANIA PRZESTRZENNEGO "KWIATKA-KRÓLEWIECKA" W PŁOCKU
PRZEWODNICZĄCY RADY MIASTA PŁOCKA

INTEKPROJEKT
GABRIEL FERLIŃSKI
50-058 ŁÓDŹ, UL. PIOTROWSKA 30/32, TEL. 42 680 81 84
PRACOWNIA: ul. Piotrowska 30/32, 50-058 Łódź

RYSUNEK PLANU
SKALA: 1 : 1 000
AUTOR: mgr inż. arch. Gabriel Ferliński - uprawniony do sporządzania mpzp na podstawie art. 5 pkt 3 i 4 ustawy o mpzp
WSPÓŁPRACA: mgr Anna Pustowska - uprawniona do sporządzania mpzp na podstawie art. 5 pkt 4 ustawy o mpzp
mgr India Pecyna - uprawniona do sporządzania mpzp na podstawie art. 5 pkt 4 ustawy o mpzp
Publikacja dokonana w: z dnia