


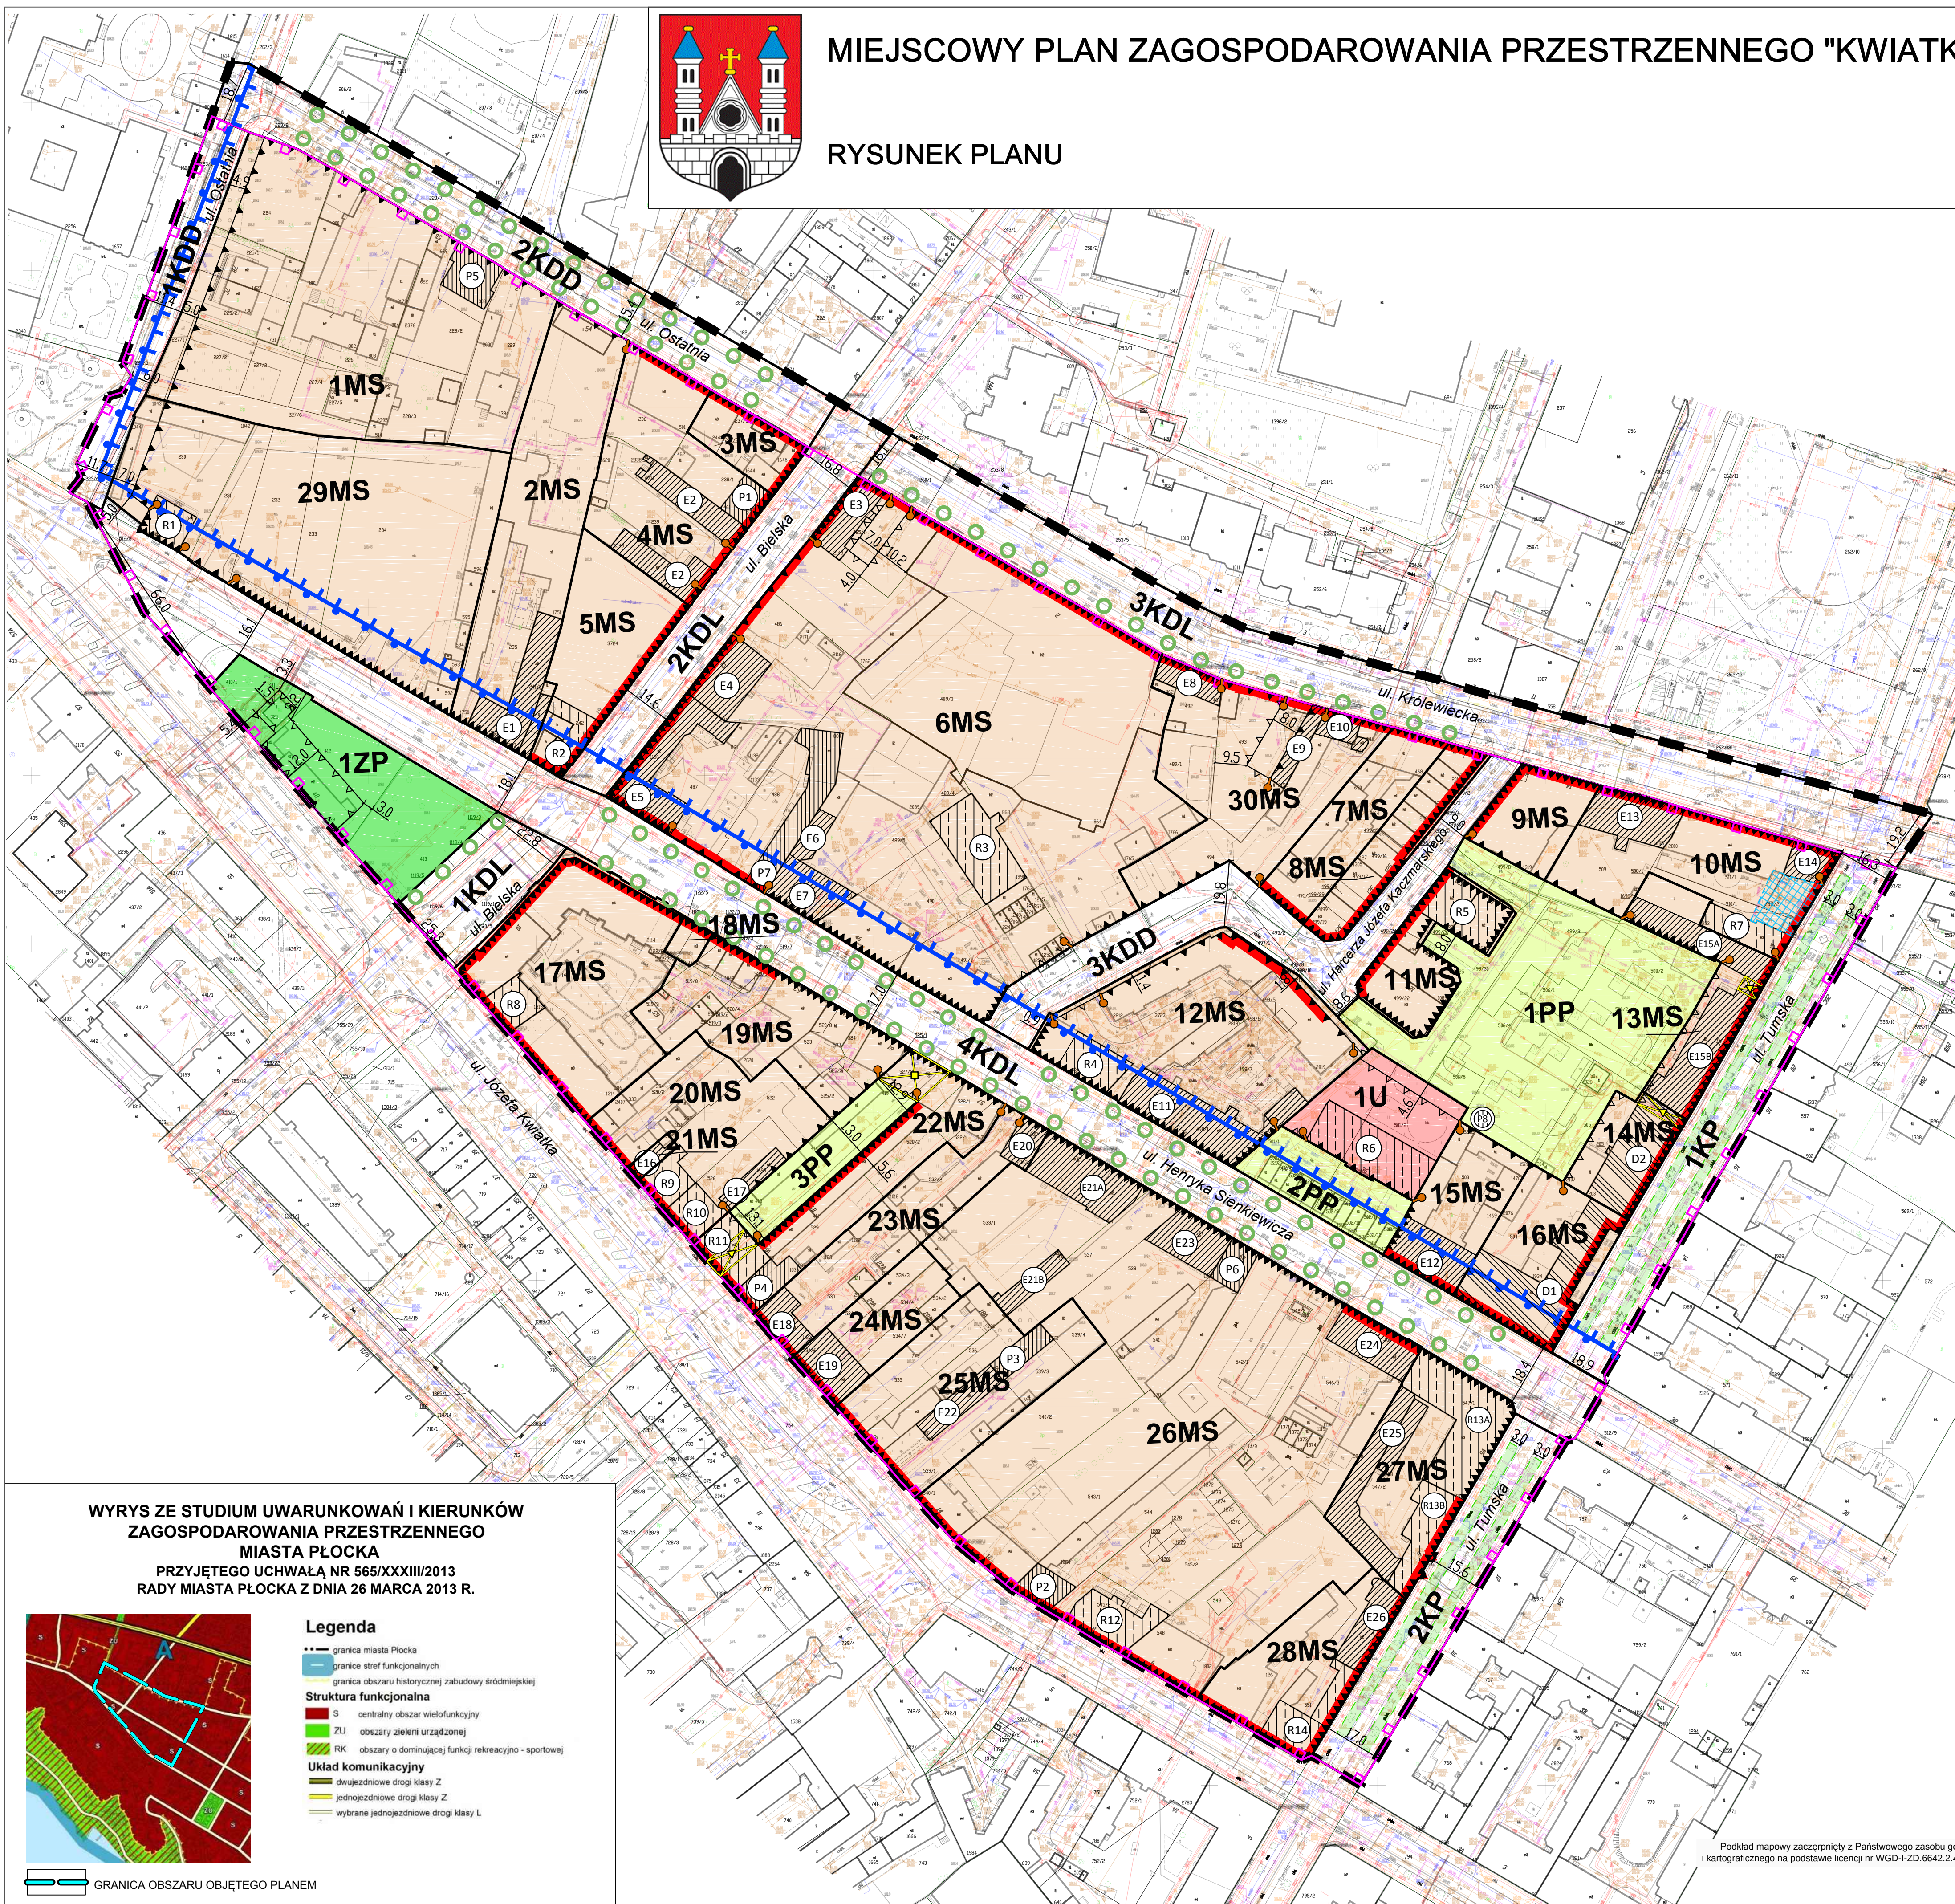

MIEJSCOWY PLAN ZAGOSPODAROWANIA PRZESTRZENNEGO "KWIATKA-KRÓLEWIECKA" W PŁOCKU

RYSUNEK PLANU



LEGENDA

OZNACZENIA OBOWIĄZUJĄCE

- GRANICA OBSZARU OBJĘTEGO PLANEM
- LINIA ROZGRANICZAJĄCA TERENY O RÓŻNYM PRZEZNACZENIU LUB RÓŻNYCH ZASADACH ZAGOSPODAROWANIA
- LINIA ZABUDOWY NIEPRZEKRACZALNA
- LINIA ZABUDOWY OBOWIĄZUJĄCA
- LINIA ZABUDOWY PIERZEWOWEJ
- MIEJSCE ZMIANY LINII ZABUDOWY
- MS TEREN ZABUDOWY ŚRÓDMIEJSKIEJ
- U TEREN ZABUDOWY USŁUGOWEJ
- ZP TEREN PUBLICZNIE DOSTĘPNEGO SAMORZĄDOWEGO PARKU
- PP TEREN PUBLICZNIE DOSTĘPNEGO SAMORZĄDOWEGO PLACU
- KP TEREN PUBLICZNIE DOSTĘPNEGO SAMORZĄDOWEGO CIĄGU PIESZEGO
- KDL TEREN ULICY LOKALNEJ
- KDD TEREN ULICY DOJAZDOWEJ
- GRANICA PRIORYTETOWYCH OBSZARÓW PRZESTRZENI PUBLICZNYCH O ZNACZENIU OGÓLNOGOSPODAROWYM
- GRANICA STREFY PEŁNEJ OCHRONY KONSERWATORSKIEJ A
- GRANICA STREFY OCHRONY KONSERWATORSKIEJ B
- GRANICA STREFY OCHRONY ARCHEOLOGICZNEJ W
- OBJEKT WPISANY DO GMINNEJ EWIDENCJI ZABYTKÓW
- OBJEKT ZABYTKOWY, NIEWPISANY DO GMINNEJ EWIDENCJI ZABYTKÓW
- DOBRO KULTURY WSPÓŁCZESNEJ
- STREFA ZIELENI I OGRODKÓW GASTRONOMICZNYCH
- STREFA OGRANICZONEJ WYSOKOŚCI
- PIERZĘJA USŁUGOWA
- MIEJSCE LOKALIZACJI ISTNIEJĄCEGO PRZESWITU BRAMOWEGO Z LOKALIZACJĄ OGÓLNOGOSPODAROWYM CIĄGU PIESZEGO, PRZEBIEGAJĄCEGO PRZECZ PRZESWITU W OBRYSIE OBIEKTU BUDOWLANEGO
- STREFA LOKALIZACJI PROJEKTOWANEGO PRZESWITU BRAMOWEGO Z LOKALIZACJĄ OGÓLNOGOSPODAROWYM CIĄGU PIESZEGO, PRZEBIEGAJĄCEGO PRZECZ PRZESWITU W OBRYSIE OBIEKTU BUDOWLANEGO
- REJON LOKALIZACJI RZĘDÓW DRZEW
- WYMIAR WYRAŻONY W METRACH
- OZNACZENIA INFORMACYJNE
- GRANICA ZESPOŁU URBANISTYCZNO-ARCHITEKTONICZNEGO ORAZ WARSZTAT KULTUROWYCH MIASTA PŁOCKA WPISANYCH DO REJESTRU ZABYTKÓW
- OBJEKT WPISANY DO REJESTRU ZABYTKÓW


WYRYS ZE STUDIUM UWARUNKOWAŃ I KIERUNKÓW ZAGOSPODAROWANIA PRZESTRZENNEGO MIASTA PŁOCKA

PRZYJĘTEGO UCHWAŁĄ NR 565/XXXIII/2013 R. RADY MIASTA PŁOCKA Z DNIA 26 MARCA 2013 R.



Legenda

- granicz miasta Płocka
- granicz stref funkcjonalnych
- granicz obszaru historycznej zabudowy śródmiejskiej
- Struktura funkcjonalna
- S centralny obszar wielofunkcyjny
- ZU obszary zieleni urządzonej
- RK obszary o dominującej funkcji rekreacyjno-sportowej
- Układ komunikacyjny
- dwujęzdniowe drogi klasy Z
- jednojezdniowe drogi klasy Z
- wybrane jednojezdniowe drogi klasy L

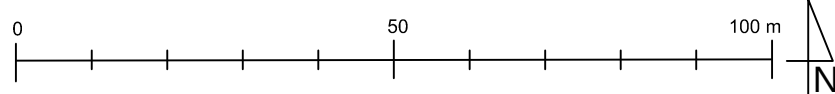

ZALĄCZNIK NR 1
DO UCHWAŁY NR RADY MIASTA PŁOCKA
Z DNIA ROKU
w sprawie
MIEJSCOWEGO PLANU ZAGOSPODAROWANIA PRZESTRZENNEGO "KWIATKA-KRÓLEWIECKA" W PŁOCKU

PRZEWODNICZĄCY RADY MIASTA PŁOCKA



RYSUNEK PLANU	
SKALA: 1 : 1 000	
AUTOR:	mgr inż. arch. Gabriel Ferliński - uprawniony do sporządzania mpzp na podstawie art. 5 pkt 3 i 4 ustawy opz
WSPÓŁPRACA:	mgr Anna Pustowska - uprawniona do sporządzania mpzp na podstawie art. 5 pkt 4 ustawy opz mgr India Pecyna - uprawniona do sporządzania mpzp na podstawie art. 5 pkt 4 ustawy opz
Publikacja dokonana w: Dz. Urz. Woj. Mazowieckiego Nr. z dnia	

Podkład mapowy zaczerpnięty z Państwowego zasobu geodezyjnego i kartograficznego na podstawie licencji nr WGD-I-ZD.6642.2.47.2025_1462_P