

PRZEKROJE GEOTECHNICZNE

Skala

pozioma - 1:500

pionowa - 1:150

Załącznik nr: **6.3**

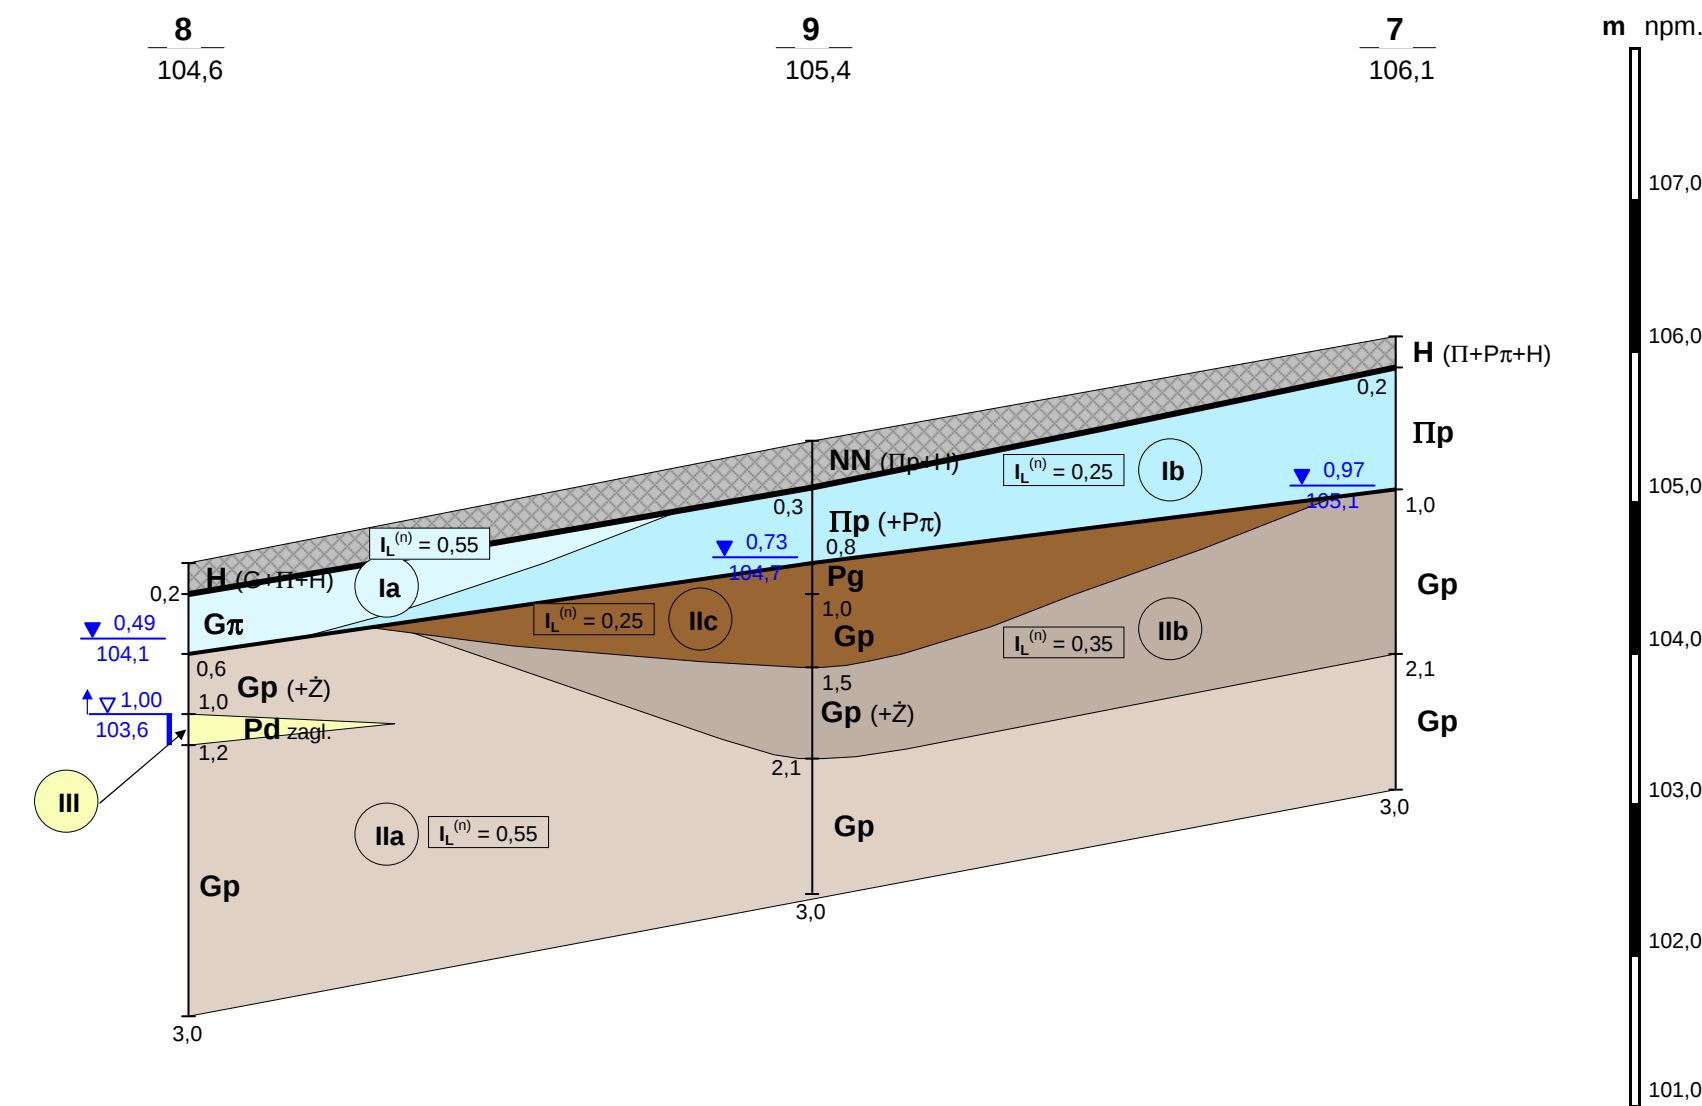
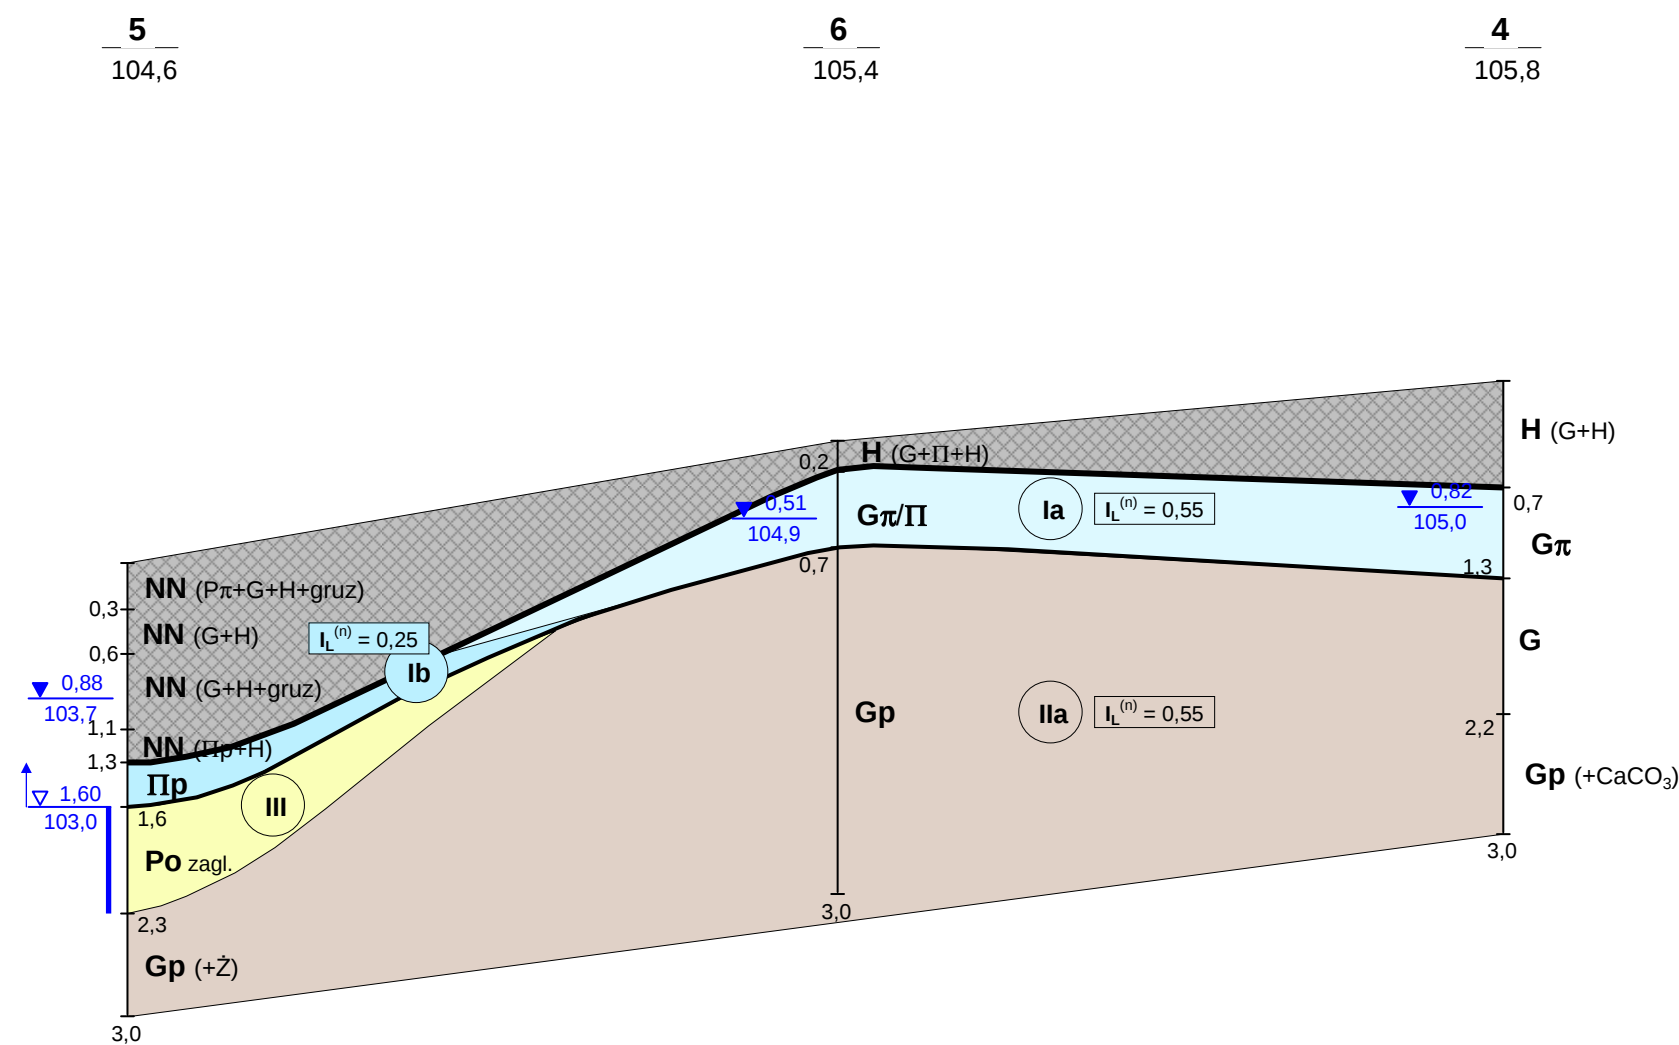
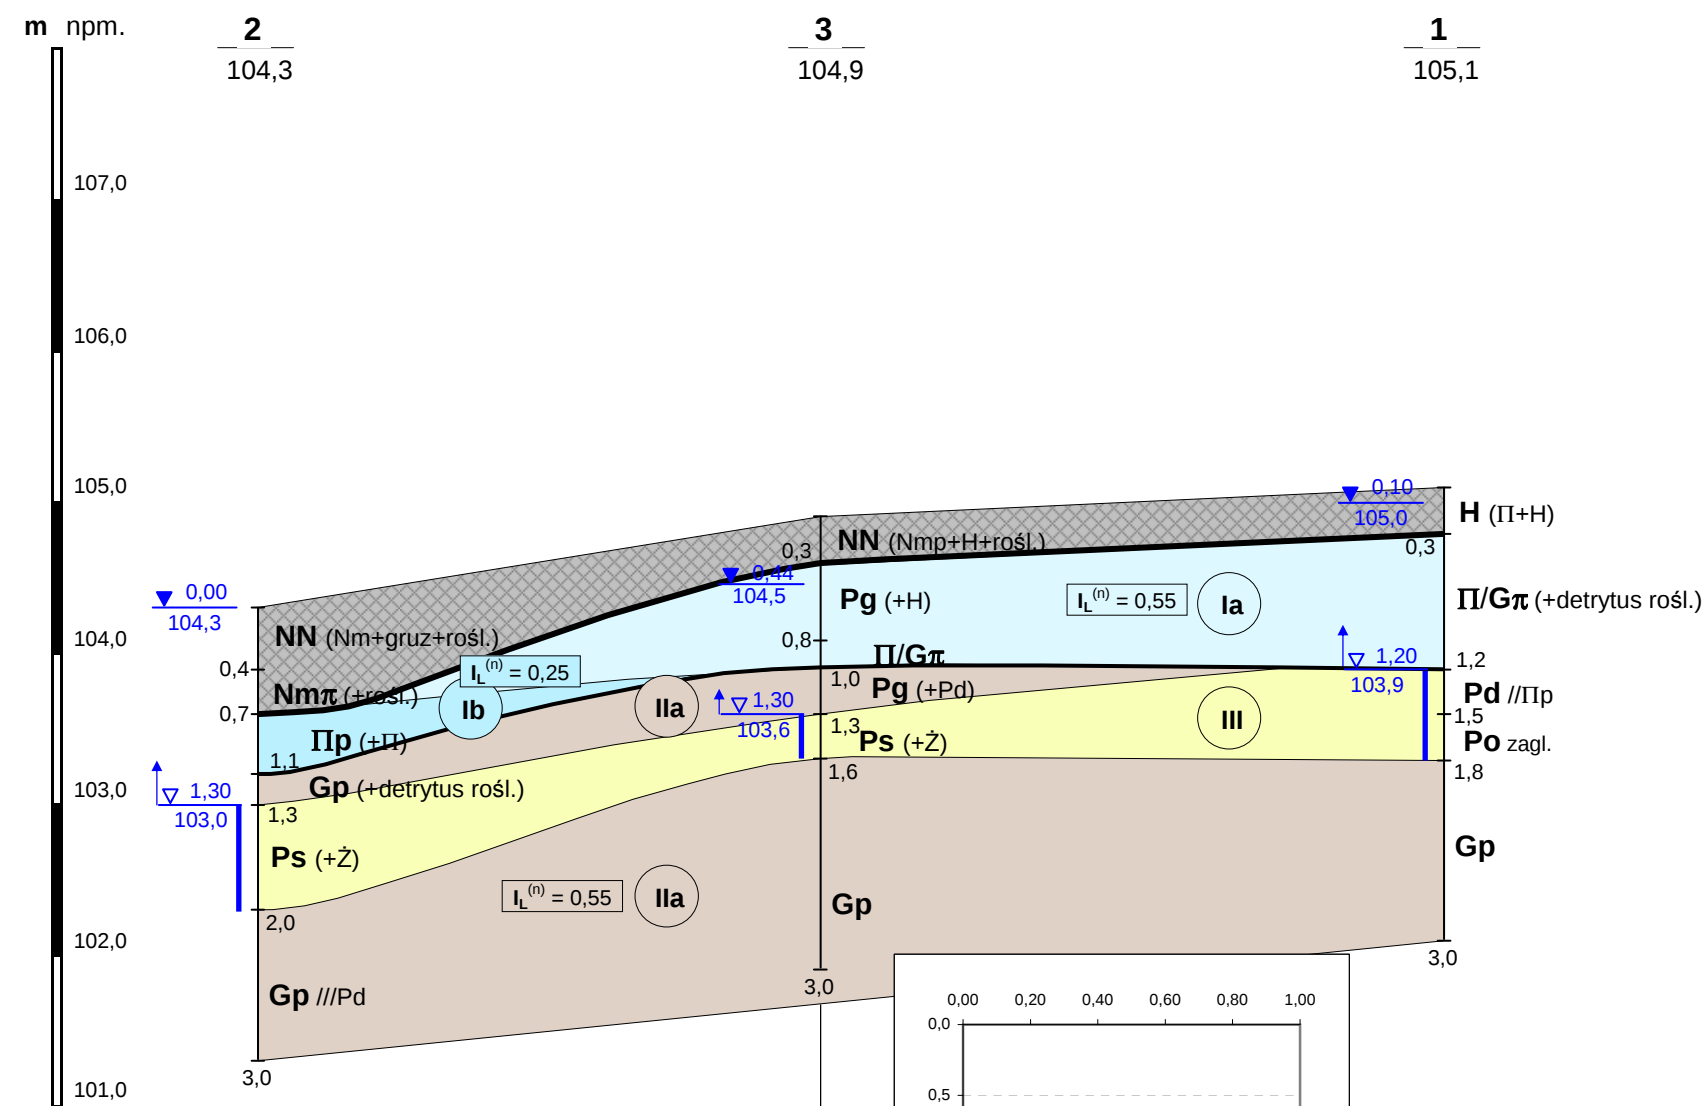
Kod opracowania (Nr arch.):

4456p-G-1108-18

Temat: Płock, ul. Braci Jeziorowskich, dz. 51/6 - park wypoczynkowo-rekreacyjny

III. - III.

IV. - IV.

$$V_{\bullet} - V_{\bullet}$$


Rodzaj opracowania:
DOKUMENTACJA BADAŃ PODŁOŻA GRUNTOWEGO

Objaśnienia do przekroju na załączniku nr 3

Autor: mgr Łukasz Skrok,

uprawnienia geologiczne: VII-1553