


PRZEKRÓJ GEOTECHNICZNY NR I. - I.

Skala pozioma - 1:500
pionowa - 1:150

Załącznik nr: **6.1**

Kod opracowania (Nr arch.):
4456p-G-1108-18

Temat: Płock, ul. Braci Jeziorowskich, dz. 51/6 - park wypoczynkowo-rekreacyjny

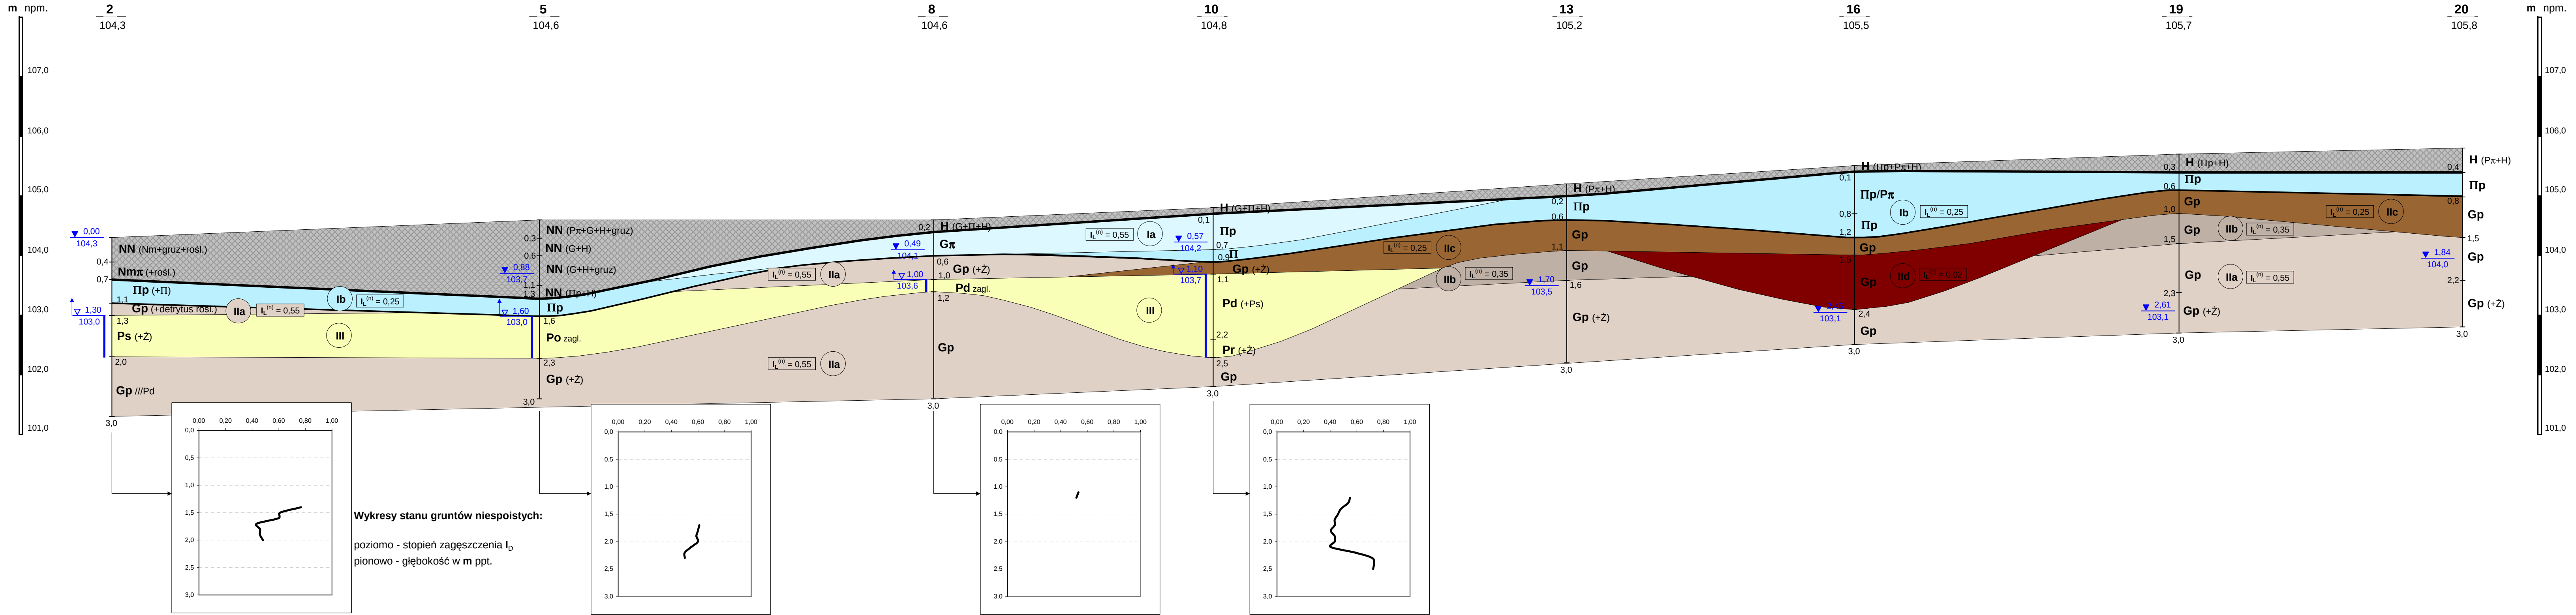

Rodzaj opracowania:
DOKUMENTACJA BADAŃ PODŁOŻA GRUNTOWEGO

Objaśnienia do przekroju na załączniku nr 3

Autor: **mgr Łukasz Skrok**, uprawnienia geologiczne: VII-1553