

PRZEKRÓJ GEOTECHNICZNY NR II. - II.

Skala

pozioma - 1:500


pienowa - 1:150

Załącznik nr: **6.2**

Kod opracowania (Nr arch.)

4456p-G-1108-18

Temat: Płock, ul. Braci Jeziorowskich, dz. 51/6 - park wypoczynkowo-rekreacyjny

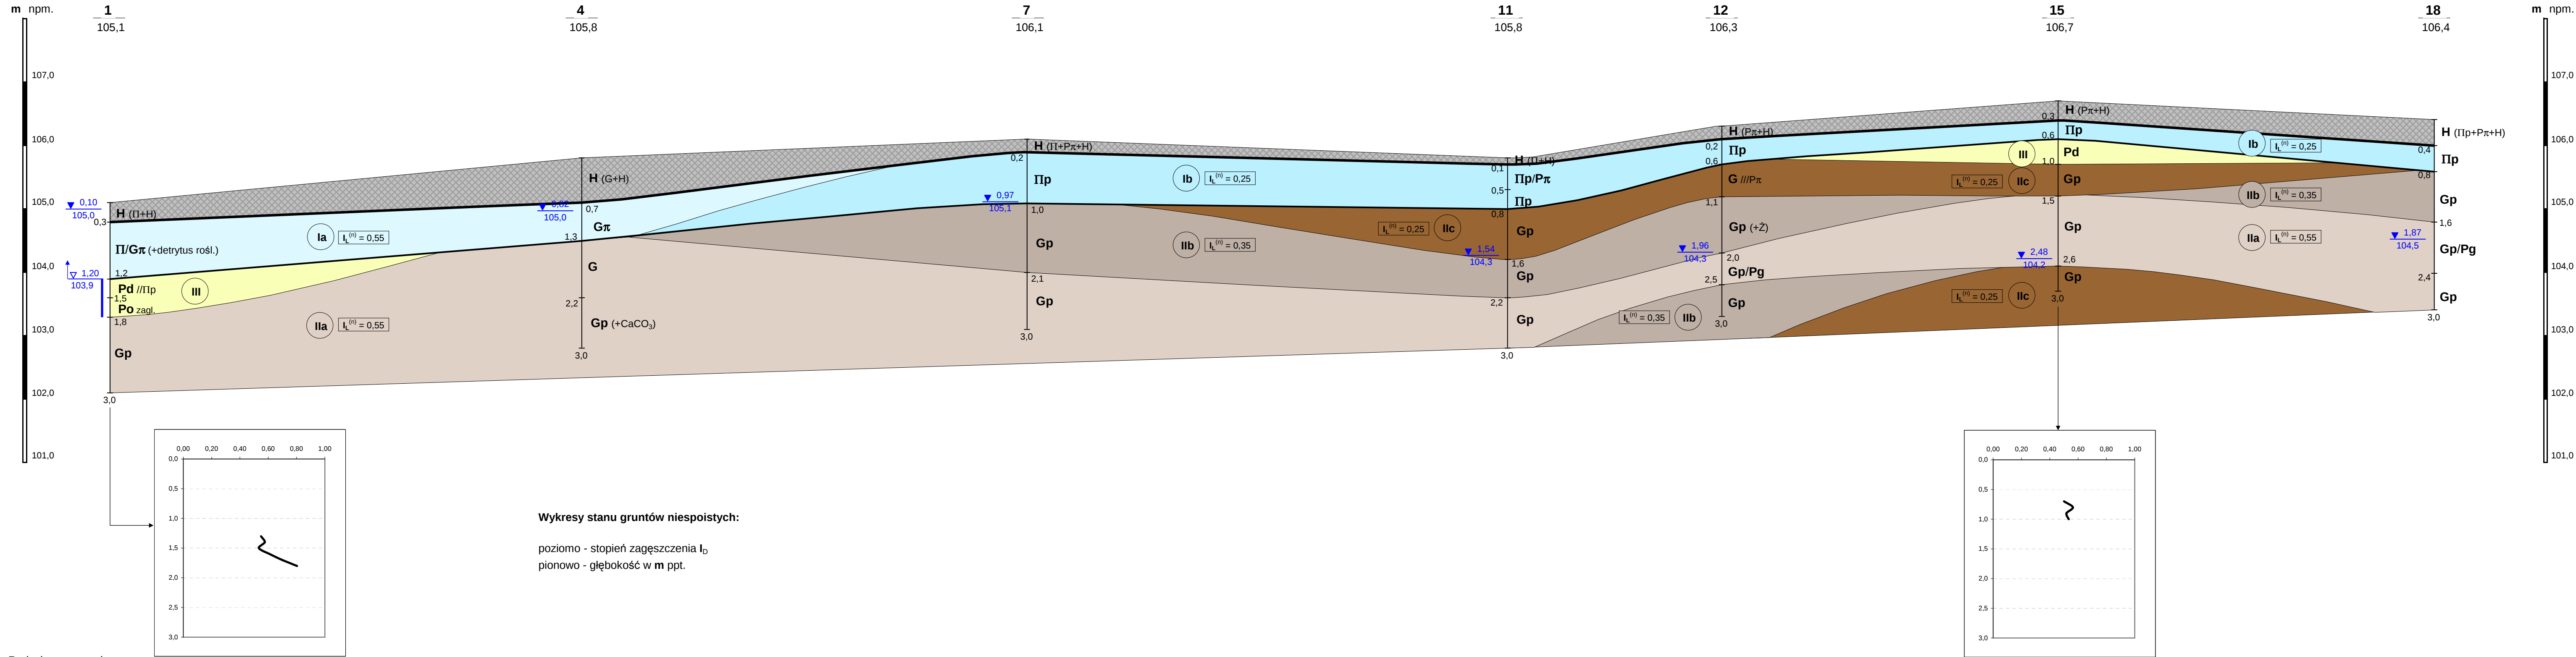

Rodzaj opracowania:
DOKUMENTACJA BADAŃ PODŁOŻA GRUNTOWEGO

Objaśnienia do przekroju na załączniku nr 3

Autor: **mgr Łukasz Skrok,**

uprawnienia geologiczne: VII-1553