




MIEJSCOWY PLAN ZAGOSPODAROWANIA PRZESTRZENNEGO "CMENTARZ KOMUNALNY" W PŁOCKU


PROJEKT PLANU

WYRYS ZE STUDIUM UWARUNKOWAŃ I KIERUNKÓW
ZAGOSPODAROWANIA PRZESTRZENNEGO MIASTA PŁOCKA UCHWAŁA
NR 565/XXIII/2013 RADY MIASTA PŁOCKA Z DNIA 26 MARCA 2013 R.

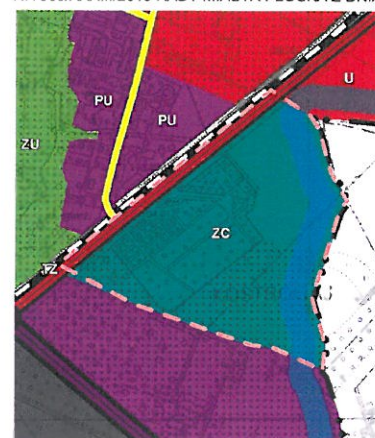

Legenda

- Struktura funkcjonalna**

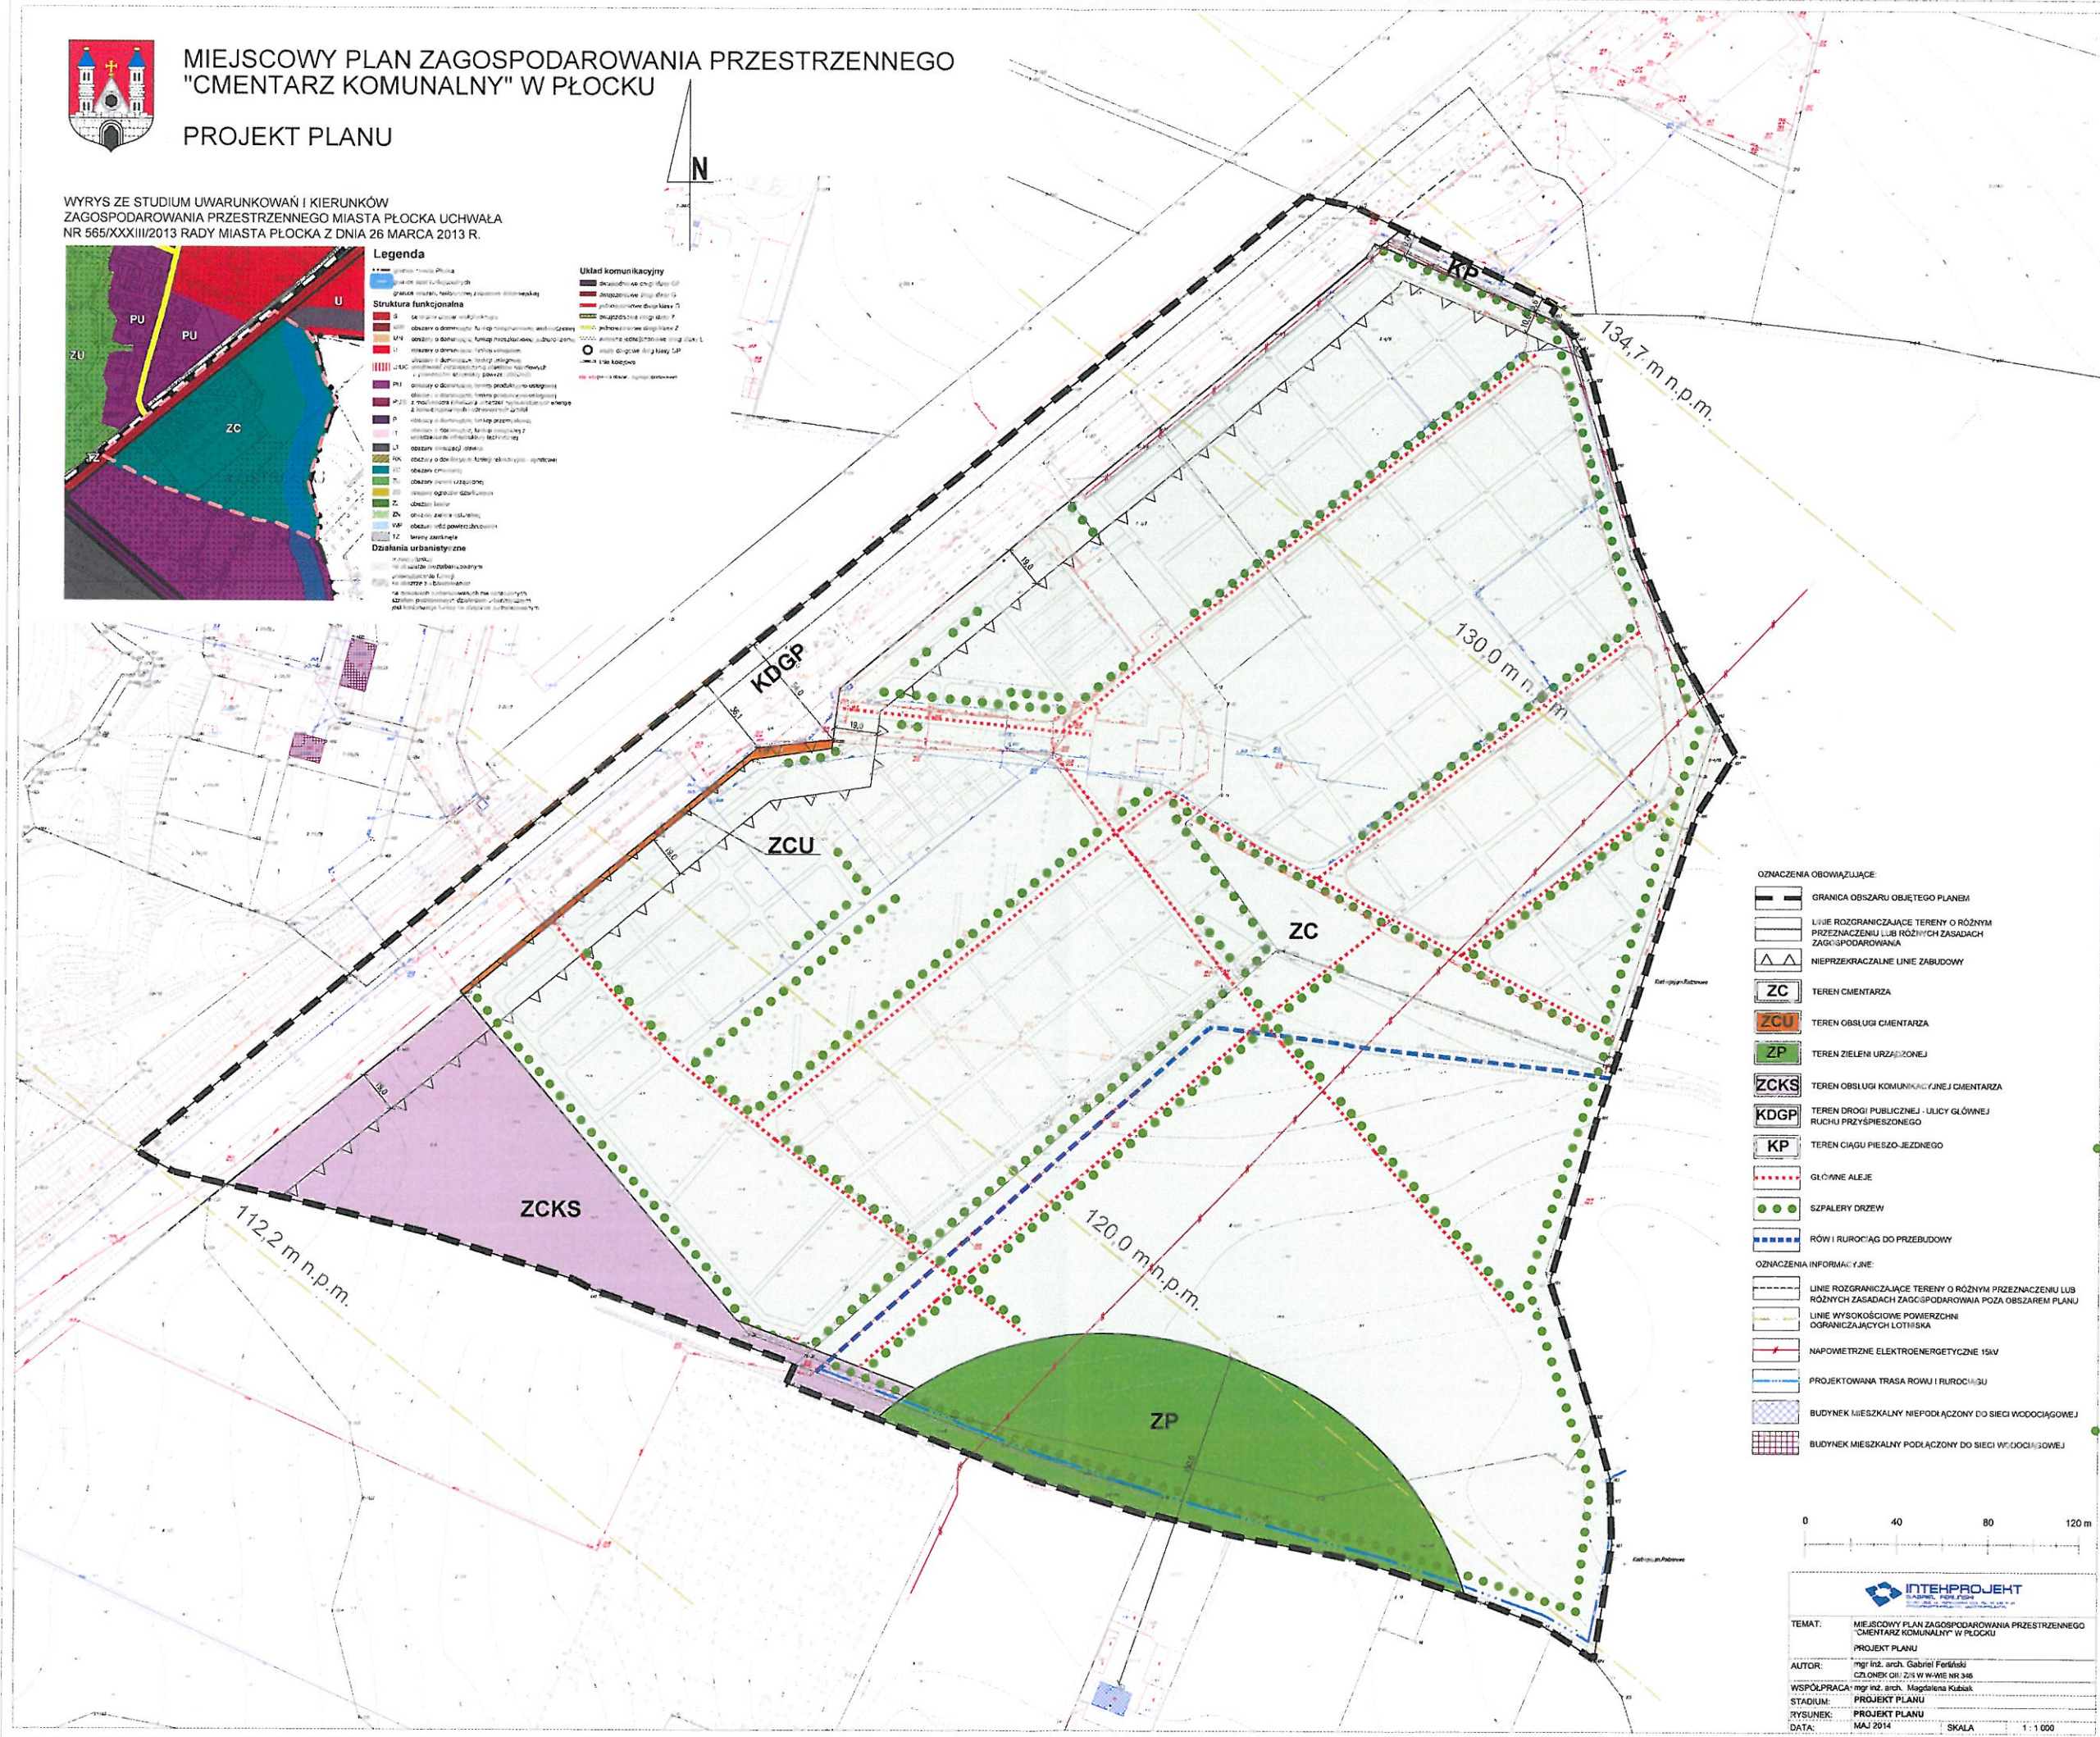

OZNACZENIA OBOWIĄZUJĄCE

- GRANICA OBSZARU OBJĘTEGO PLANEM
- LINIE ROZGRANICZAJĄCE TERENY O RÓŻNYM PRZEZNACZENIU LUB RÓŻNYCH ZASADACH ZAGOSPODAROWANIA
- NIERZĘKACZALNE LINIE ZABUDOWY
- ZC - TEREN CMENTARZA
- ZCU - TEREN OBSŁUGI CMENTARZA
- ZP - TEREN ZIELENI URZĄDZONEJ
- ZCKS - TEREN OBSŁUGI KOMUNIKACYJNEJ CMENTARZA
- KDGP - TEREN DROGI PUBLICZNEJ - ULICY GŁÓWNEJ RUCHU PRZYSPIESZONEGO
- KP - TEREN CIĄGU PIESZO-JEJDNIEGO

OZNACZENIA INFORMACYJNE

- LINIE ROZGRANICZAJĄCE TERENY O RÓŻNYM PRZEZNACZENIU LUB RÓŻNYCH ZASADACH ZAGOSPODAROWANIA POZA OBSZAREM PLANU
- LINIE WYSOKOŚCIOWE POWIERZONE OGRANICZAJĄCYCH LOTNISKA
- NAPOWETRZNE ELEKTROENERGETYCZNE 15kV
- PROJEKTOWANA TRASA ROWU I RUROCIĄGU
- BUDYNEK MIESZKALNY NIEPODŁĄCZONY DO SIECI WODOCIĄGOWEJ
- BUDYNEK MIESZKALNY PODŁĄCZONY DO SIECI WODOCIĄGOWEJ



TEMAT:	MIEJSCOWY PLAN ZAGOSPODAROWANIA PRZESTRZENNEGO "CMENTARZ KOMUNALNY" W PŁOCKU PROJEKT PLANU
AUTOR:	mgr inż. arch. Gabriela Fortsińska CZŁONEK ODRZYS W W-WE NR 346
WSPÓŁPRACA:	mgr inż. arch. Magdalena Kubiak
STADIUM:	PROJEKT PLANU
RYSUJEK:	PROJEKT PLANU
DATA:	MAJ 2014
SKALA:	1:1 000