GEO-NAT
Grzegorz W. Kania
09-411 Biała, Nowa Biała 25B
tel. 24/ 3643472; 505956117
NIP: 774-127-05-70

Jednostka ewidencyjna: 146201_1 – M. Płock
Woj. mazowieckie
Położenie: ul.Bielska
Obręb: 0006 – Kostrogaj Rolniczy
Działka: wg zakresu
Oznaczenie kancelaryjne zgłoszenia pracy geodezyjnej: WGD-I.6640.1424.2015

Inwentaryzacja obiektu - kwater

Skala 1:500
Układ współrzędnych płaskich – 2000,
Układ wysokościowy – Kronsztadt 60

Obiekt wykonano zgodnie z decyzją zamienną nr 356/2015 z dnia 17.07.2015r(decyzja pierwotna 403/2014 z dnia 28.07.2014r.)

Obiekt kwaterowy usytuowano zgodnie z projektem zagospodarowania terenu.

WYKONAWCA

GEODETA UPRAWNIONY
Grzegorz Kania
upr. nr 20605

Płock, dnia 14.12.2015r.

GEODETA UPRAWNIONY
Grzegorz Kania
upr. nr 20605

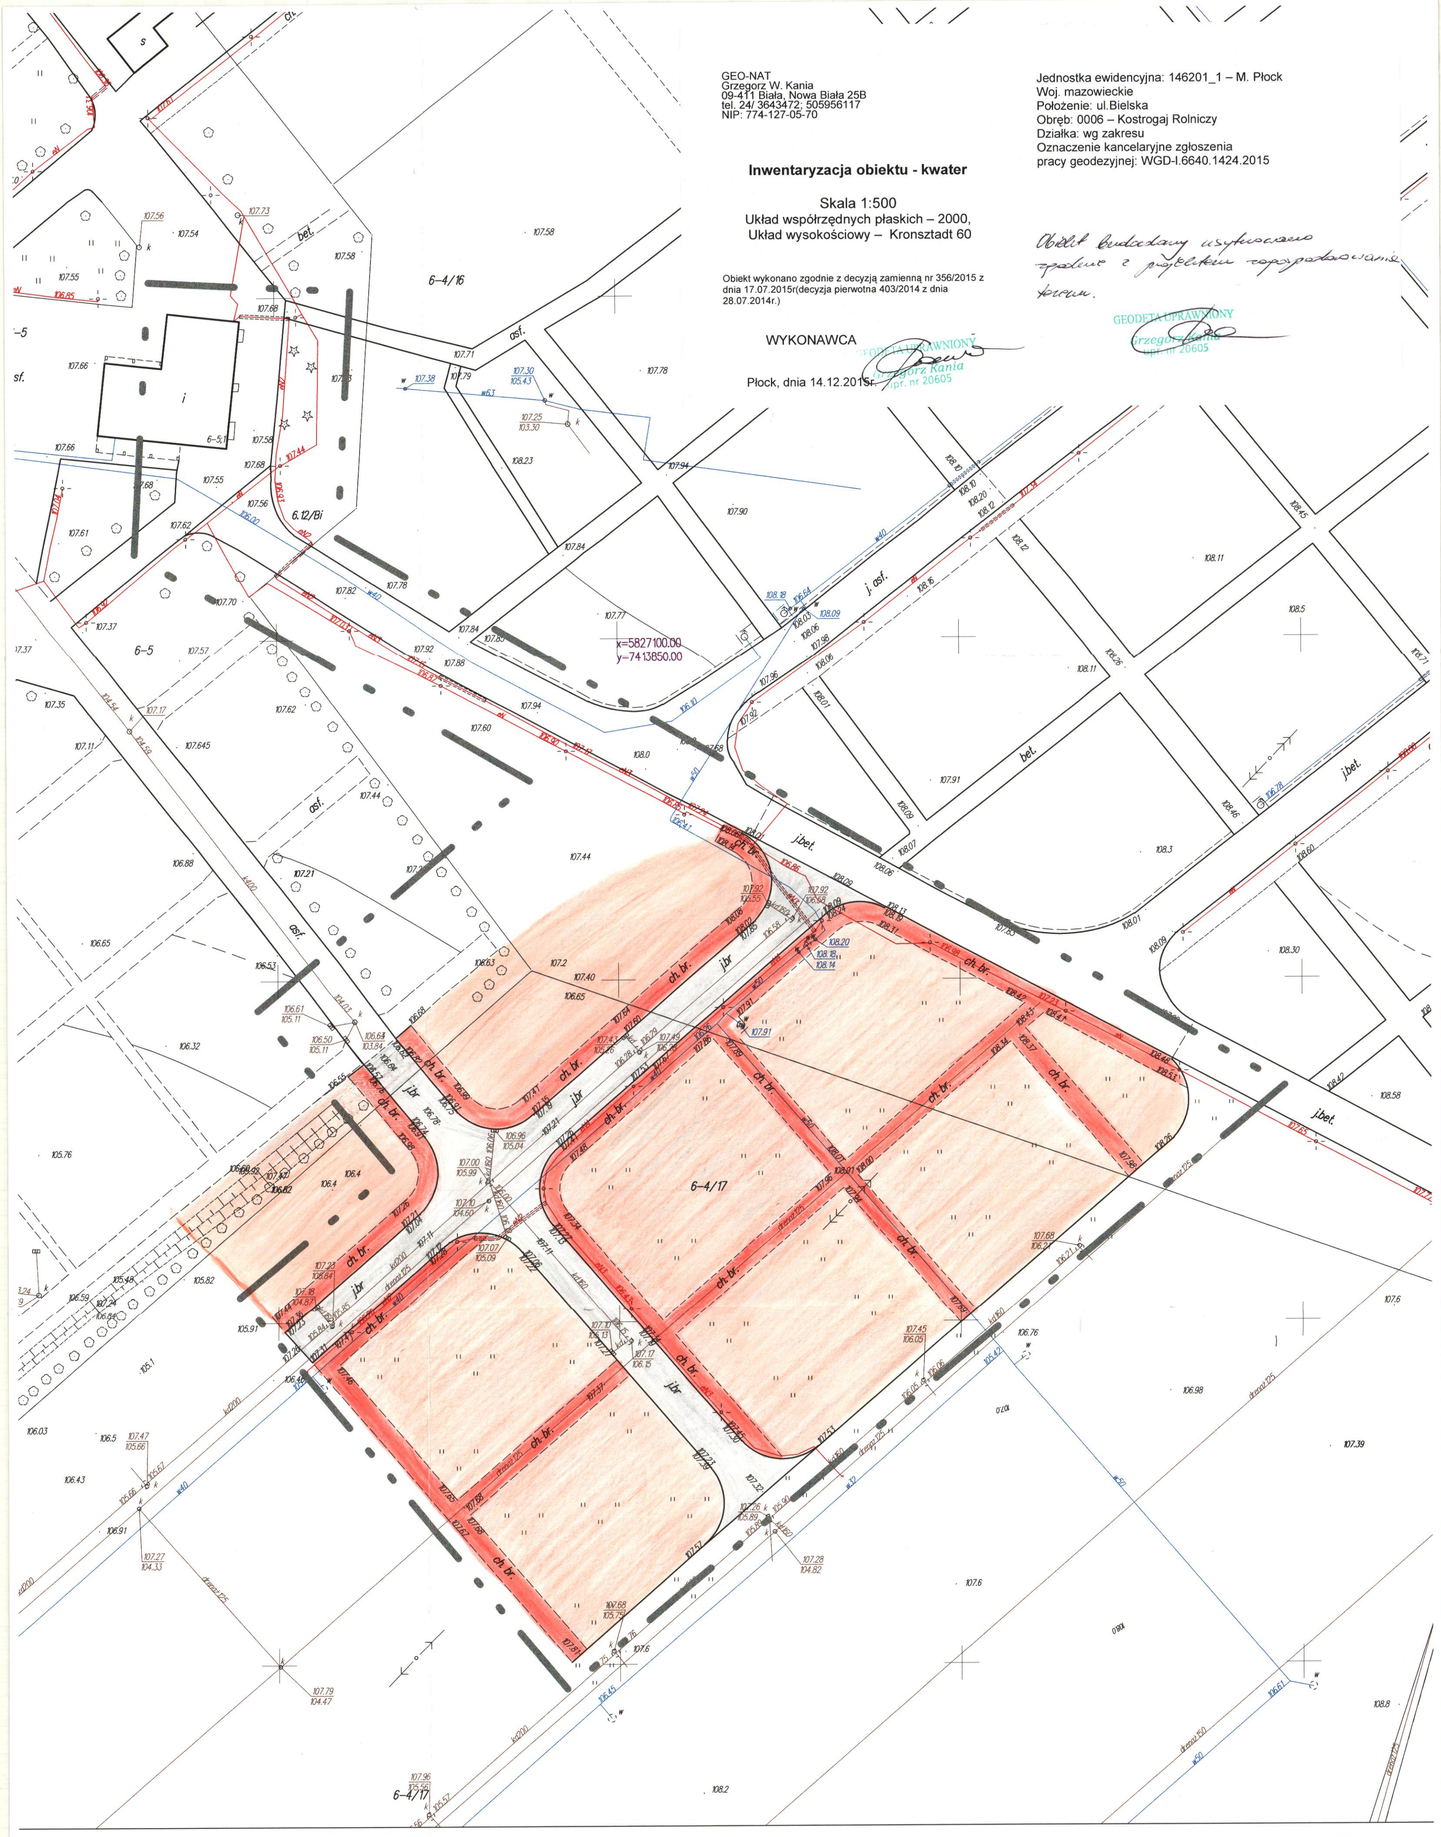

Poświadcza się, że niniejszy dokument został opracowany w wyniku prac geodezyjnych i kartograficznych, których rezultaty zawiera operat techniczny wpisany do ewidencji materiałów państwowego zasobu geodezyjnego i kartograficznego	
Organ prowadzący państwowy zasób geodezyjny i kartograficzny	URZĄD MIASTA PŁOCKA Wydział Geodezji Ośrodek Dokumentacji Geodezyjno-Kartograficznej
Identyfikator ewidencyjny materiału zasobu – operatu technicznego	P.146201_1 2015.1509
Data wpisania operatu technicznego do ewidencji materiału zasobu	2015 -12- 14
Imię, nazwisko i podpis osoby reprezentującej organ	Z up. Prezydenta Miasta Płocka Renata Ludwiczak Inspektor Ośrodek Dokumentacji Geodezyjno-Kartograficznej