Nawa lub symbol obiektu: Cmentarz Komunalny			Rodzaj pracy: Aktualizacja wysokości na mapie	
Nr	Data	Nazwisko i imię (Wykonawcy) / Podpis	skala 1:500	GEODEZJA Sp.J. Płock, ul. Dworcowa 10 tel.: +48 24 364 06 61, +48 24 364 06 60, faks: +48 24 364 06 70, e-mail: geoplock@post.pl, Biuro czynne: PM 3
Pomierzył:			Wojew.: mazowieckie	
Skartował:			Miasto: Płock	L. Ks. rob.:
Wykreślił:			Obręb: Kostrogaj Rolniczy	Szkic polowy:
Sprawdził:			Ulica:	Pierworys nr: 7.181.10.12.3.3 7.181.10.17.1.1
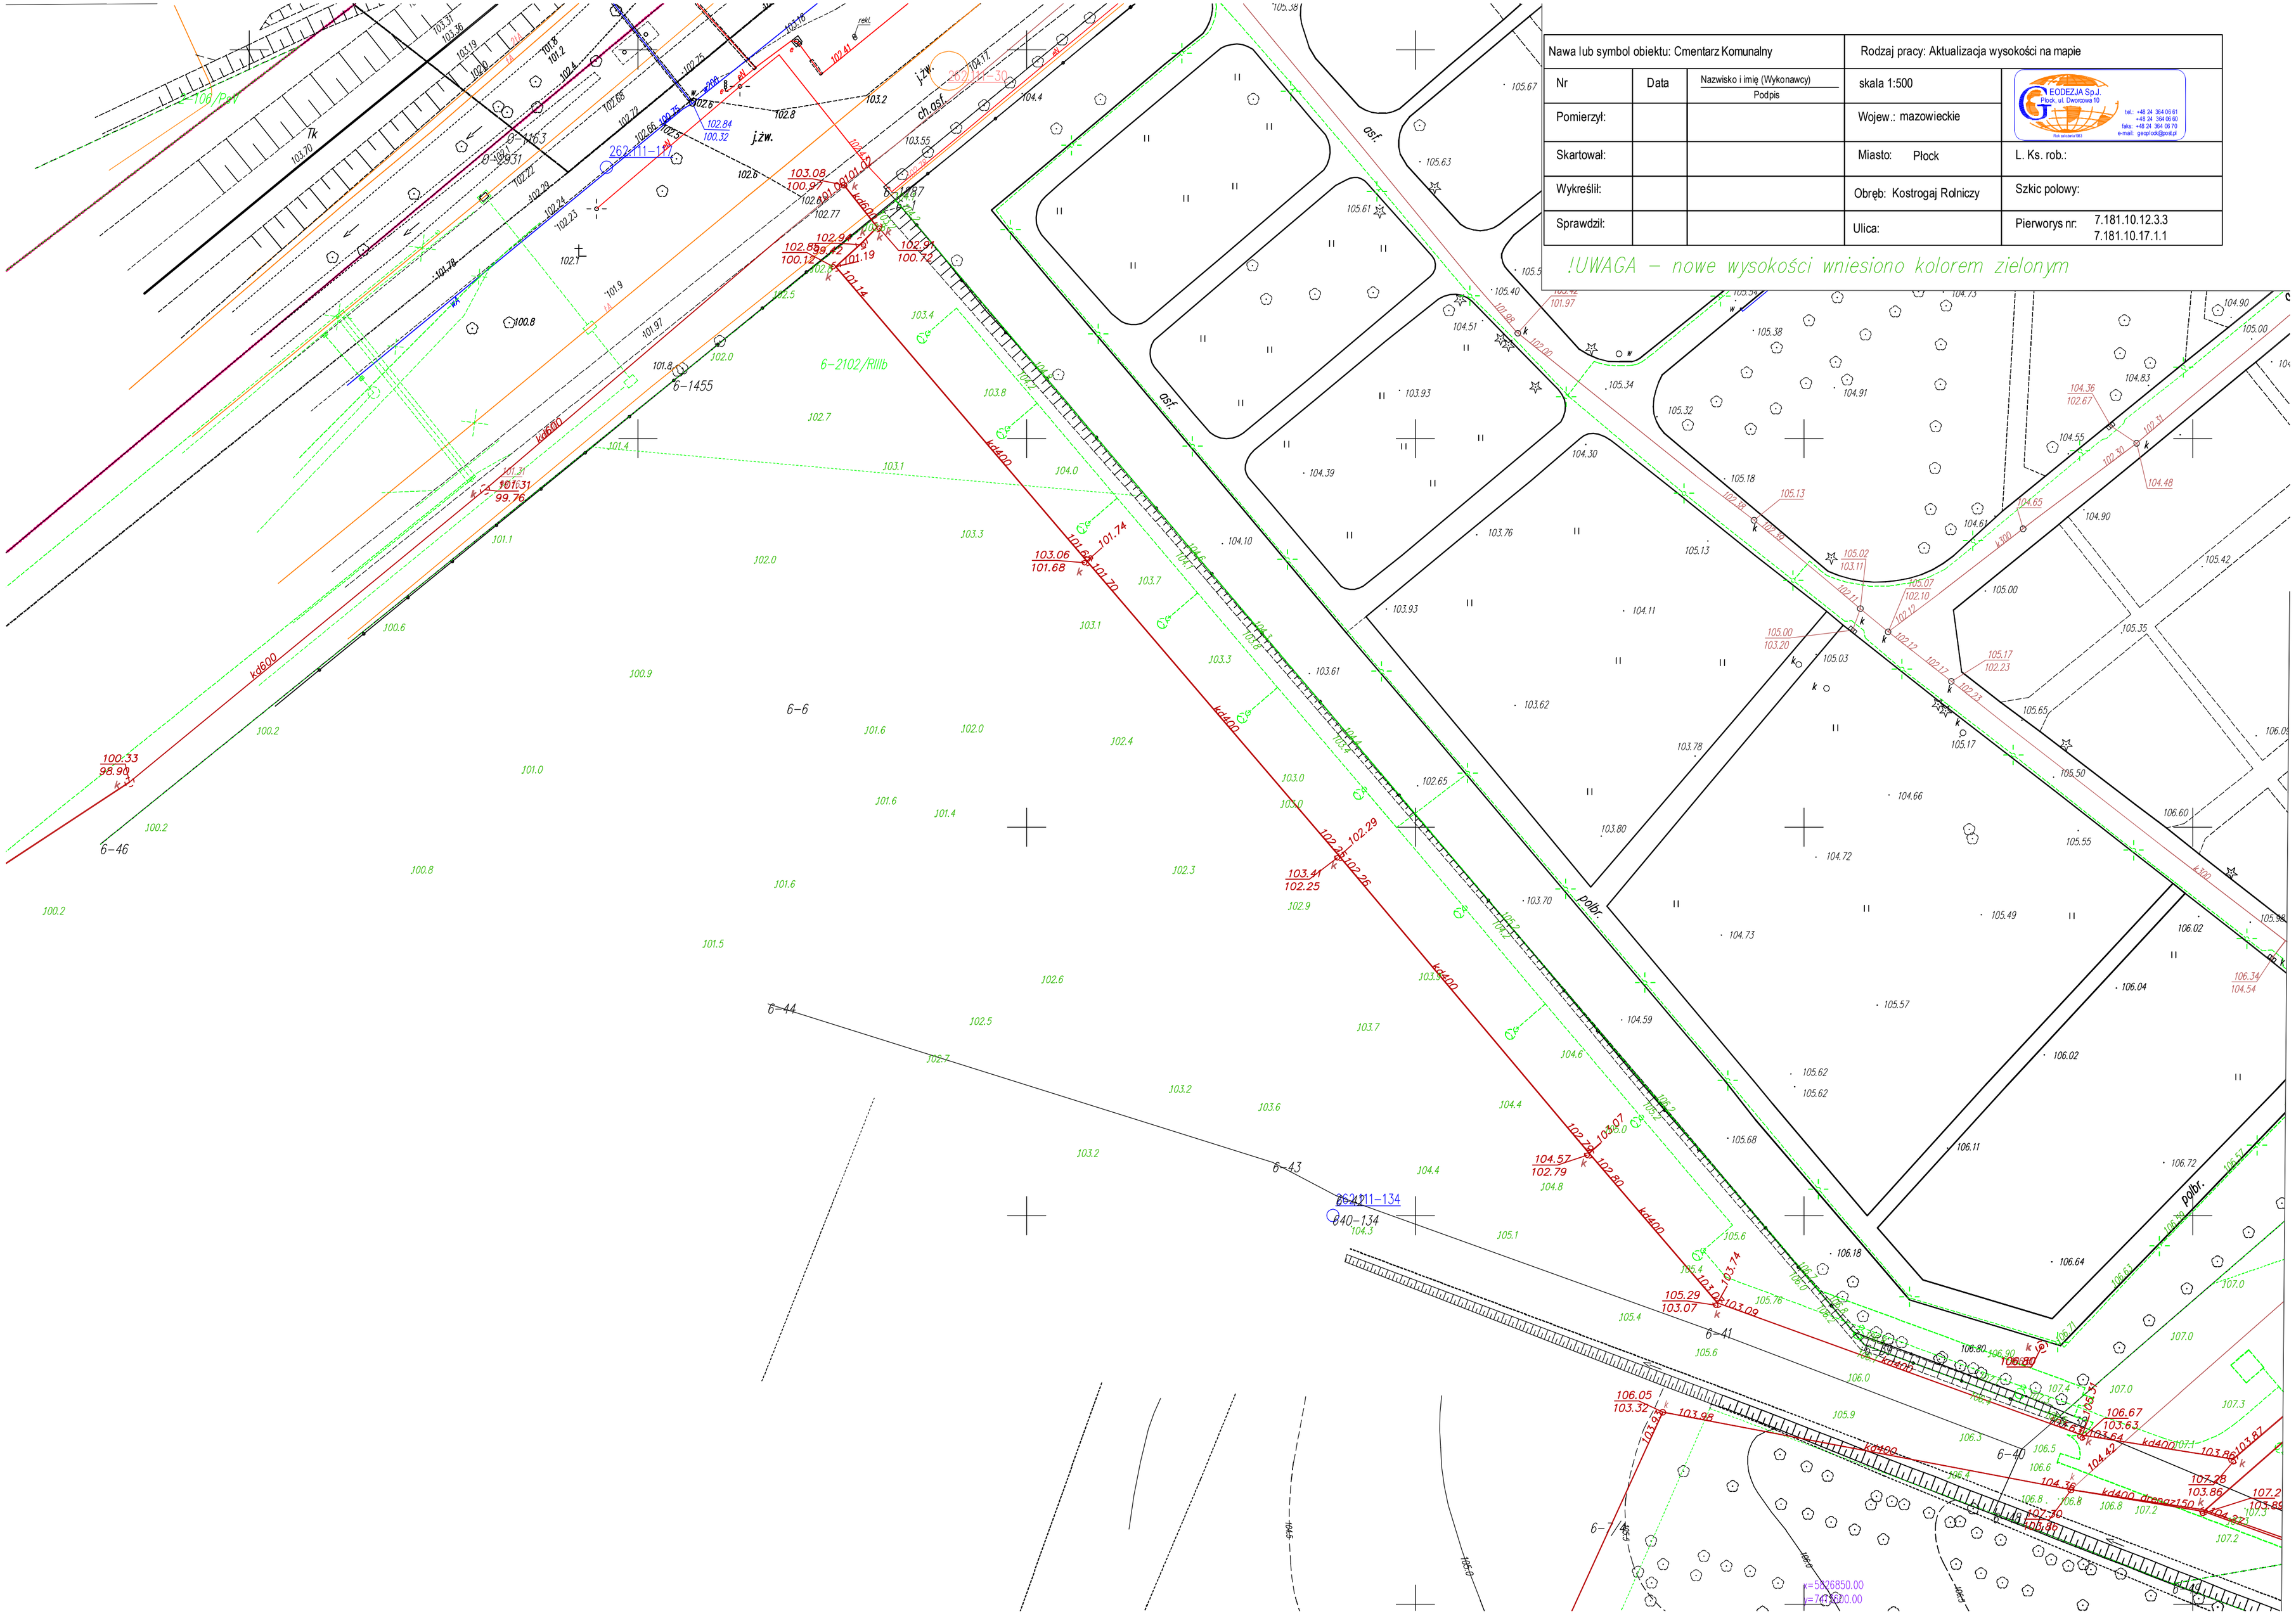
!UWAGA – nowe wysokości wniesiono kolorem zielonym