
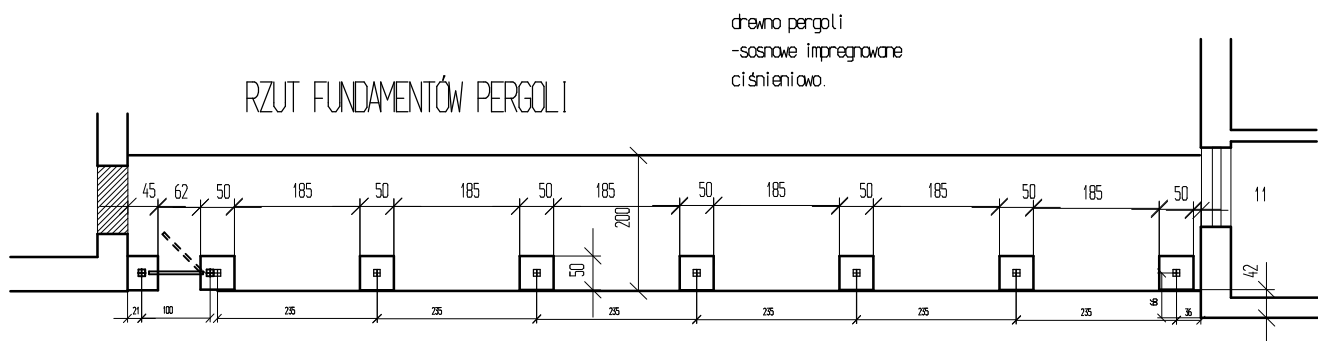
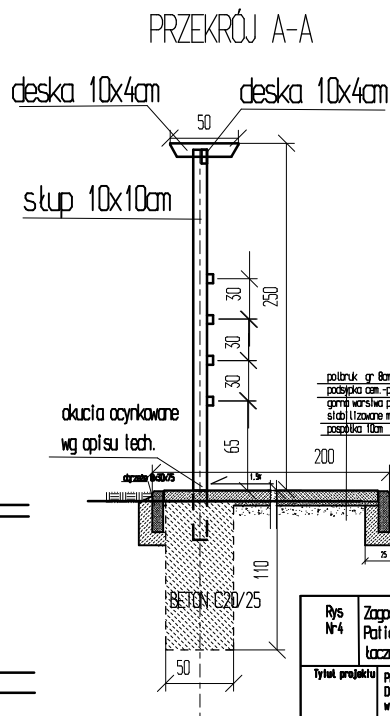
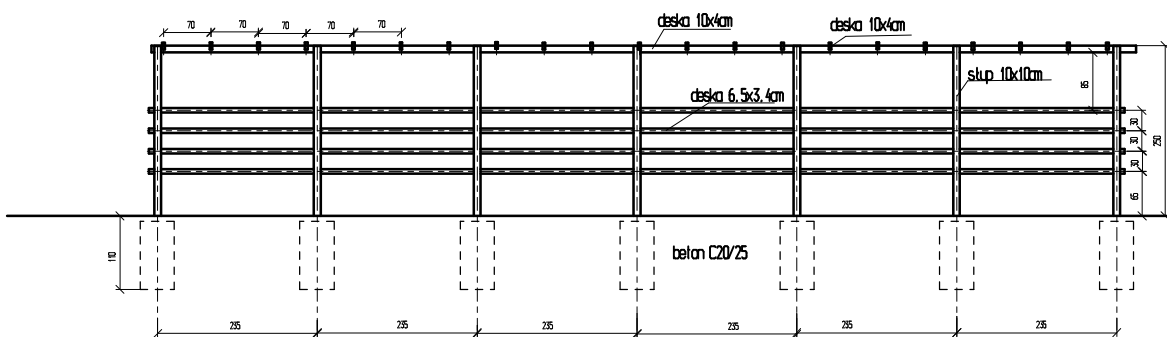
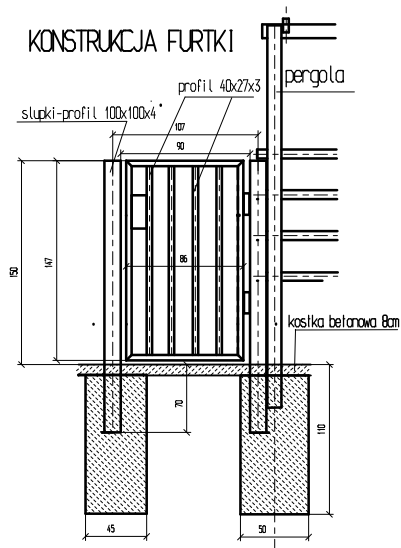


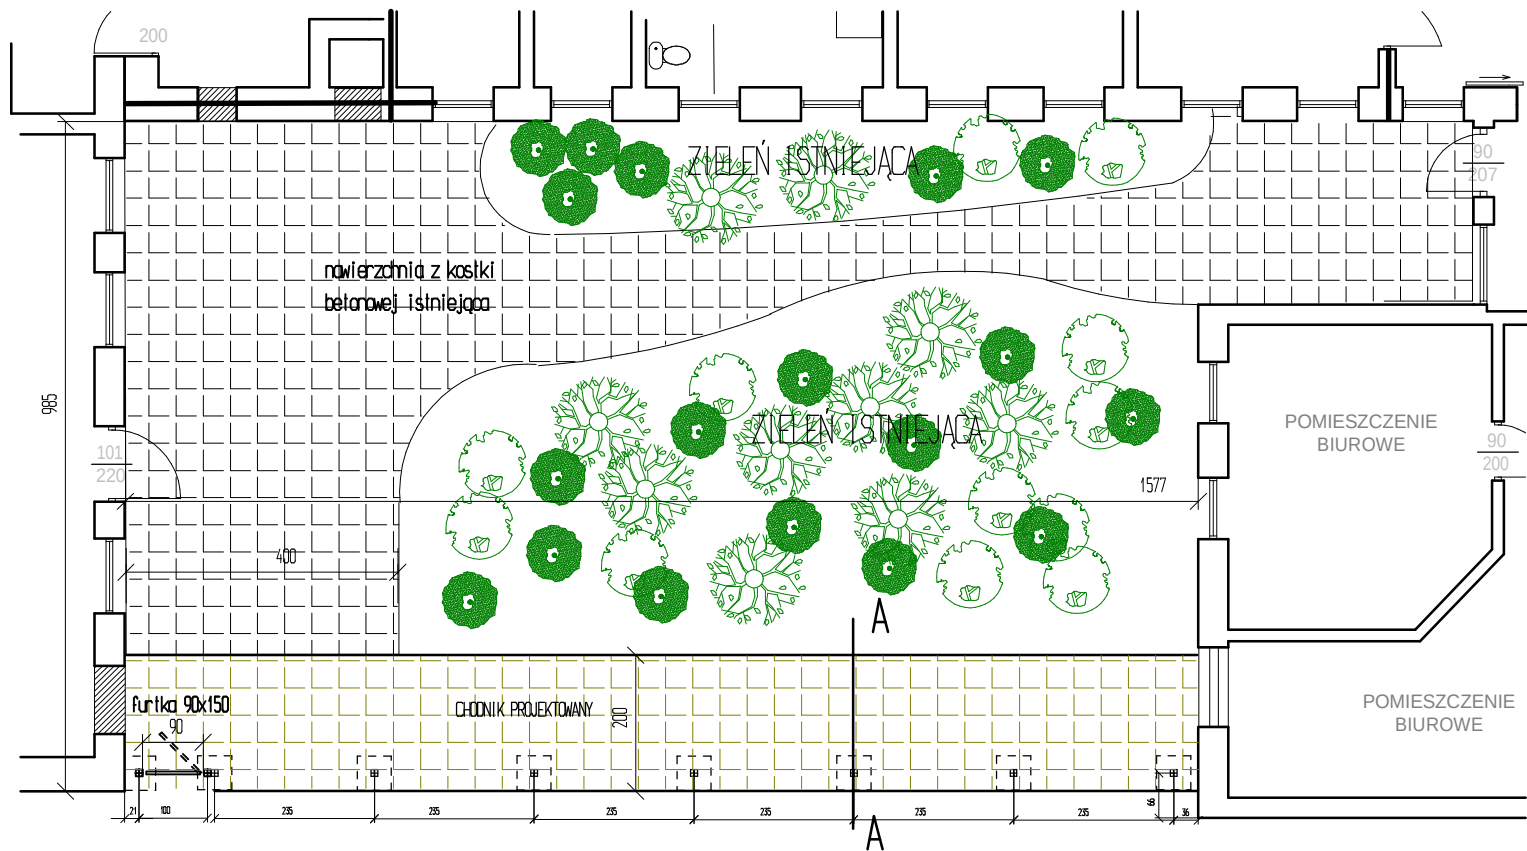

Tytuł projektu	Projekt przebudowy budynku i terenu działki Działki Pomocy Społecznej "Przyjaznych Serce" w Płocku w celu dostosowania do wymagań w zakresie ochrony przeciwpowodziowej.	
Inwestor	Gmina Płock Płock ul. Stary Rynek 1	
projektant	mgr inż. arch. Andrzej Marchwicki	mgr inż. arch. Andrzej Marchwicki
projektant	mgr inż. Paweł Marchwicki	mgr inż. Paweł Marchwicki
projektant	mgr inż. arch. Tomasz Resztowski	mgr inż. arch. Tomasz Resztowski
data	10.10.2017	