



DETAL A -PRZEBUDOWA DRZWI WEJŚCIOWYCH


STAN ISTNIEJĄCY

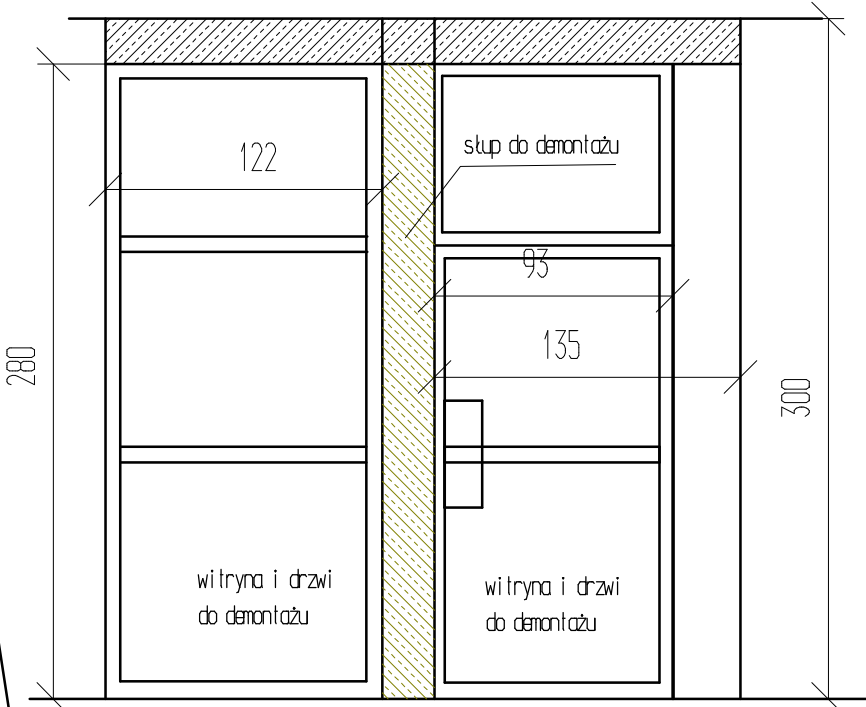

STAN PROJEKTOWANY

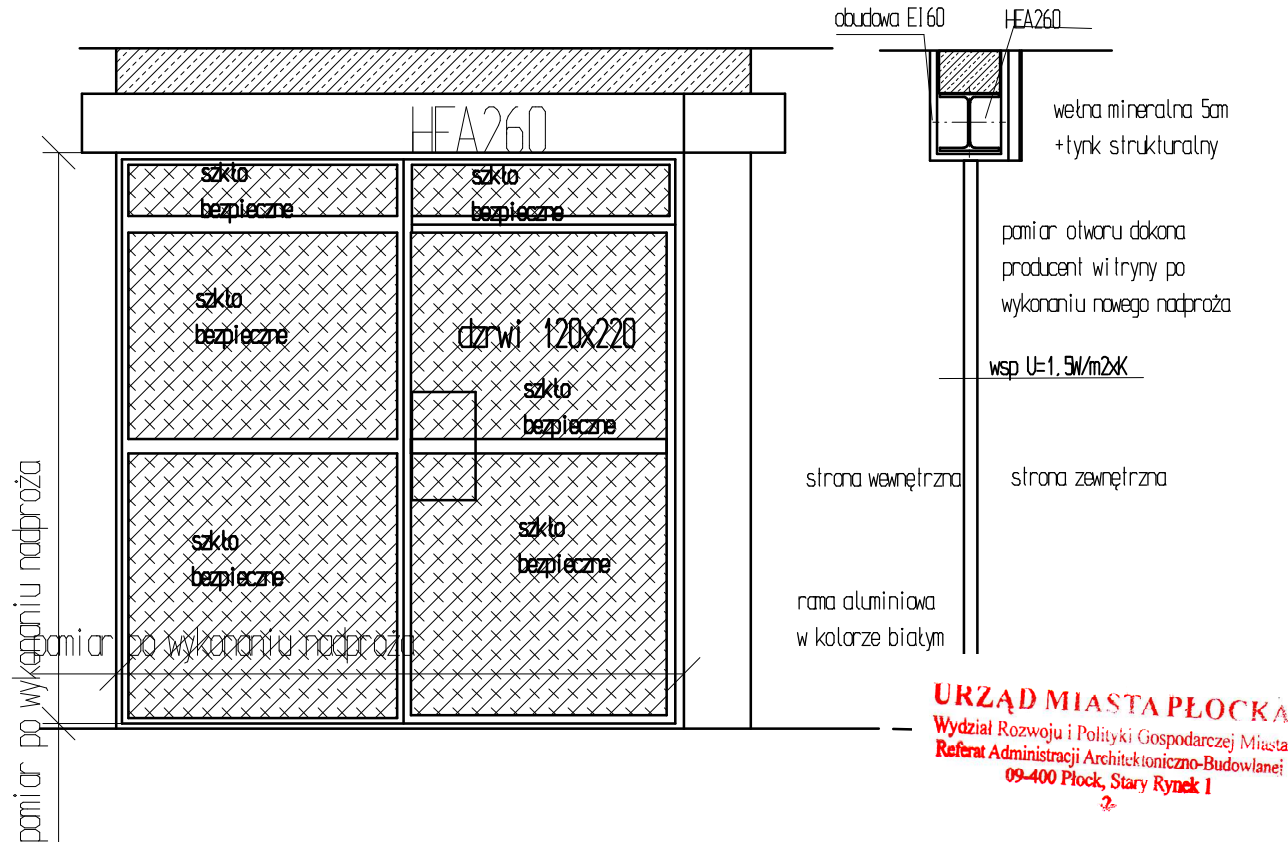

URZĄD MIASTA PŁOCKA
Wydział Rozwoju i Polityki Gospodarczej Miasta
Referat Administracji Architektura-Budowlana
09-400 Płock, Stary Rynek 1
3

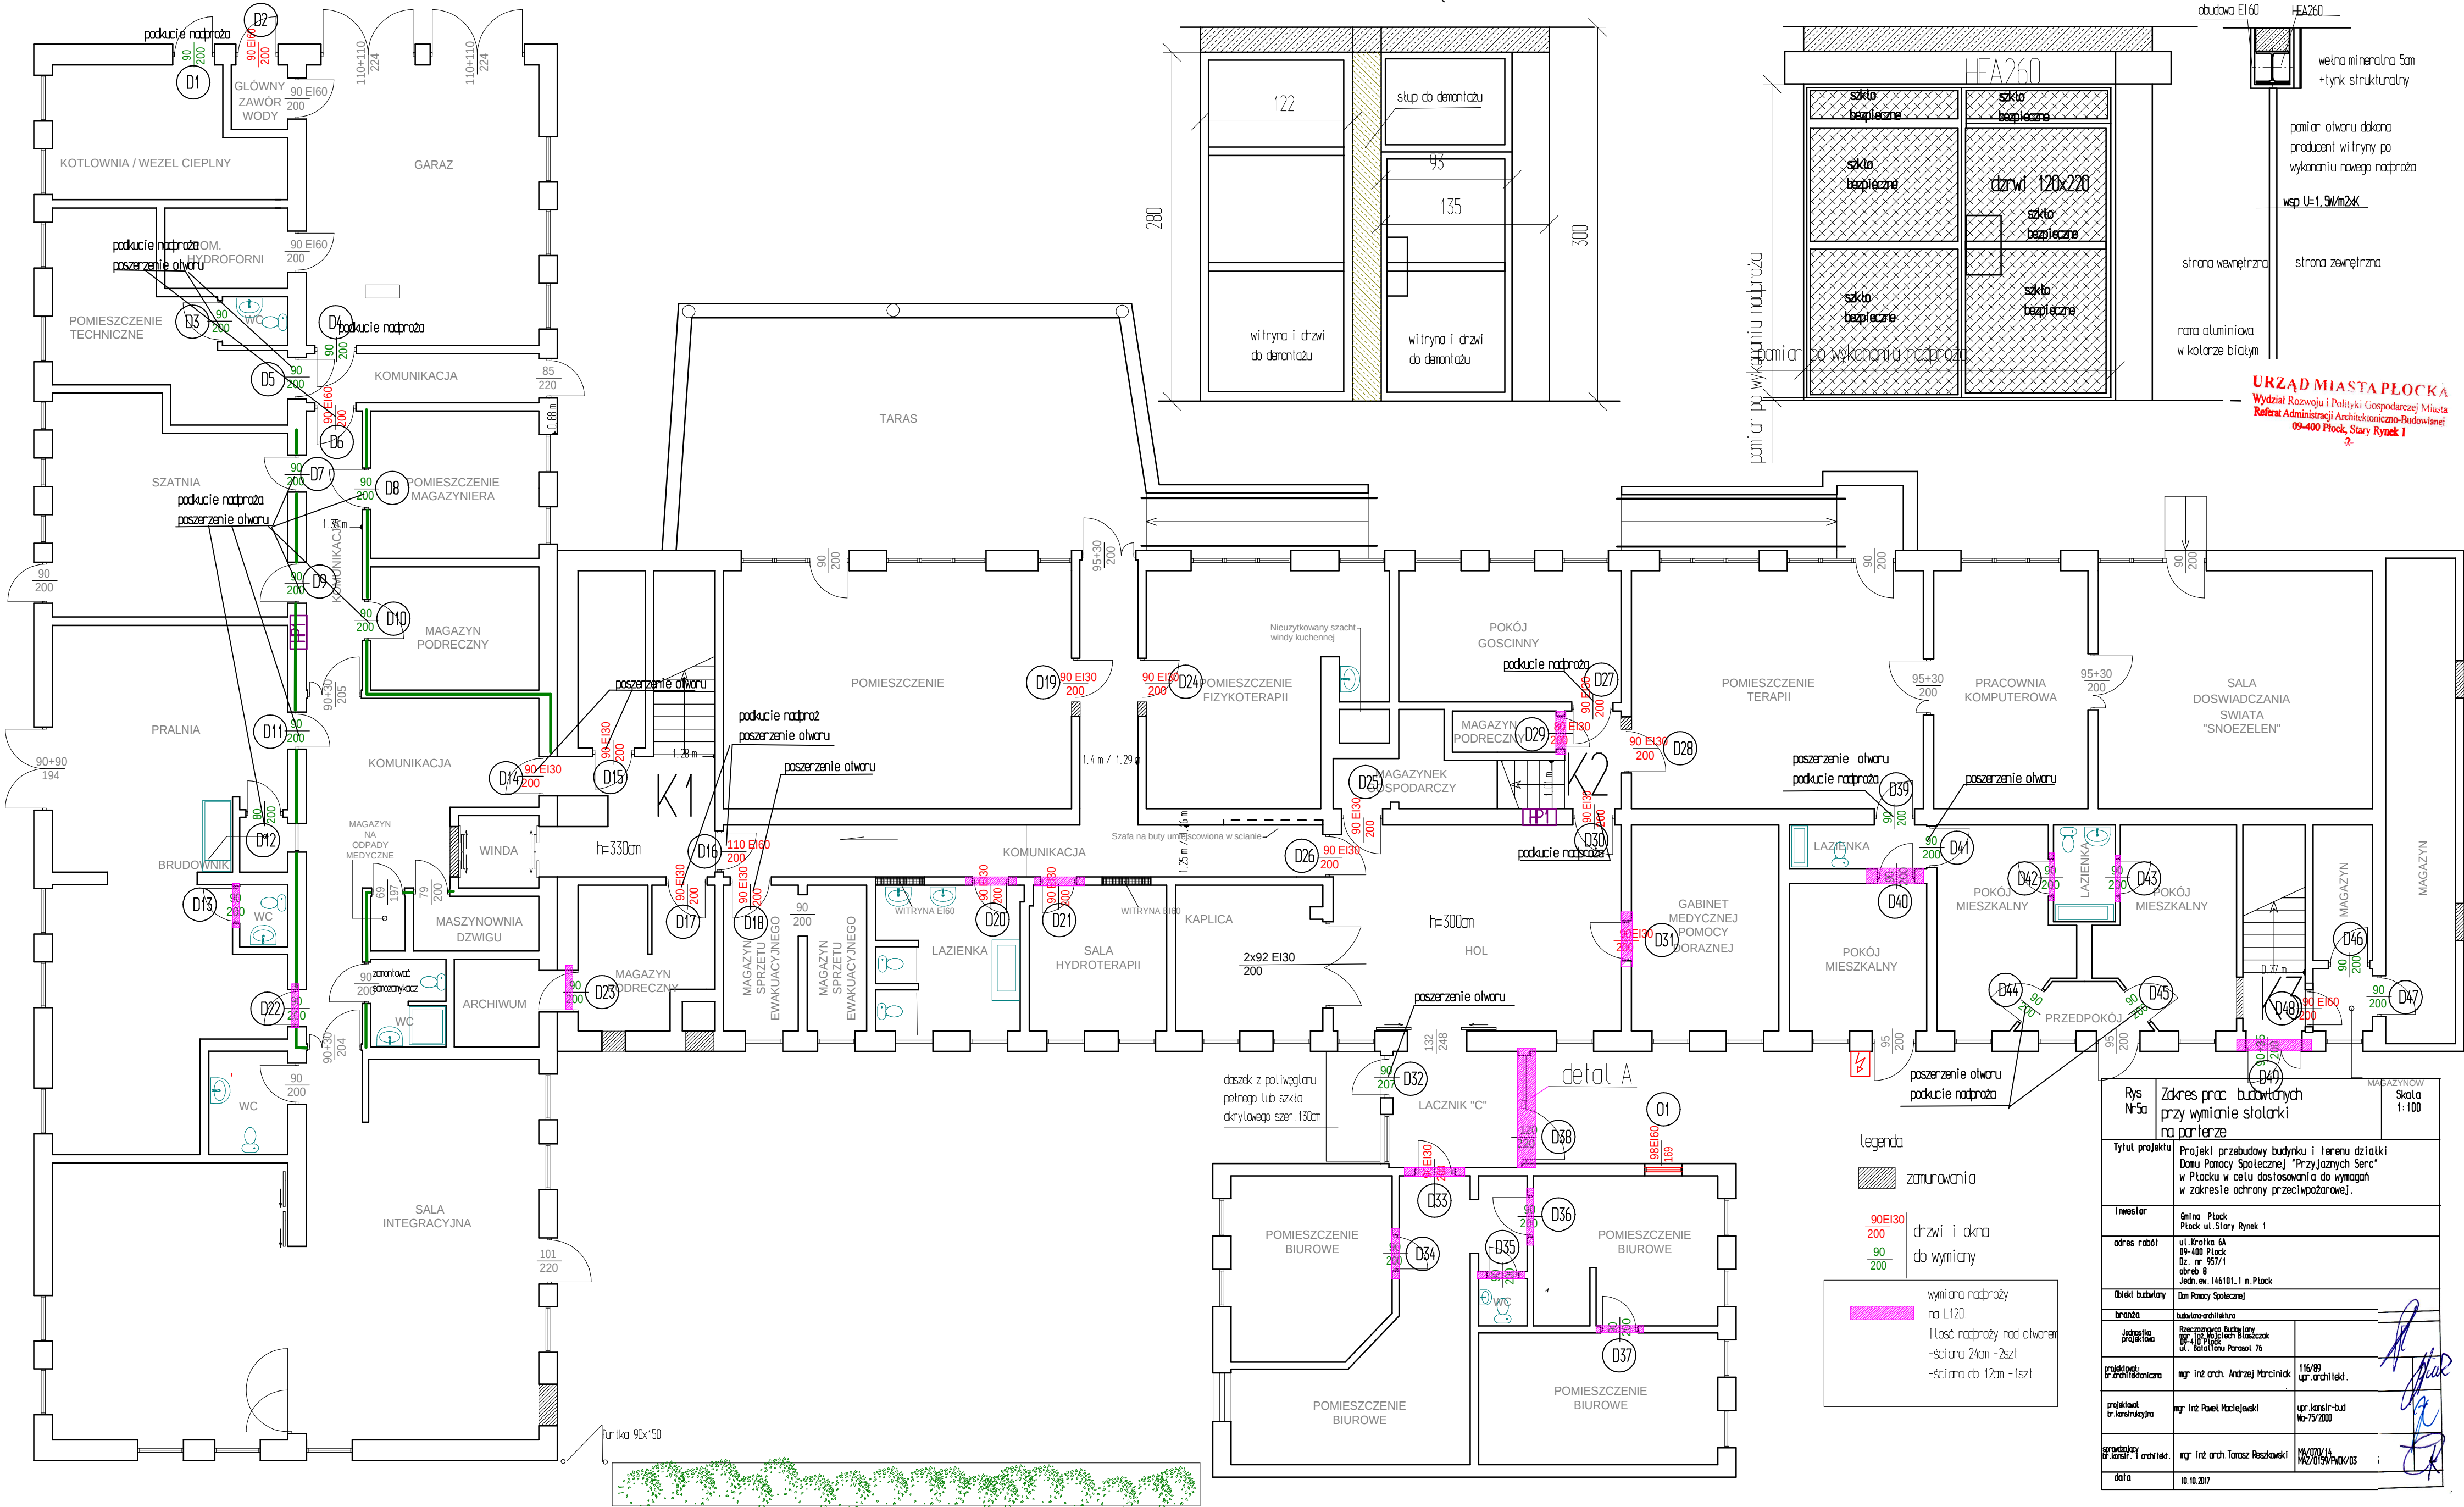

Rys N-5a	Zakres prac budowlanych przy wymianie stolarki na parterze	Skala 1:100
Tytuł projektu	Projekt przebudowy budynku i terenu działki Danu Pomocy Społecznej "Przyjaznych Serc" w Płocku w celu dostosowania do wymagań w zakresie ochrony przeciwpożarowej.	
Inwestor	Gmina Płock Płock ul. Stary Rynek 1	
adres robót	ul. Królika 6A 09-400 Płock Dz. nr 957/1 dla 8 Jedn. ew. 146/01, 1 m. Płock	
Obiekt budowlany	Dan Pomocy Społecznej	
branża	budowlano-architektoniczna	
Wykonawca projektu	Racławski Budowlany mgr inż. Wojciech Racławski ul. Batalionu Parasol 76	
projektant i architektura	mgr inż. arch. Andrzej Marcinik	116/99 upr. architek.
projektant branżowy	mgr inż. Paweł Maciejewski	upr. konstr.-bud Nr-75/2000
opracowanie i architektura	mgr inż. arch. Tomasz Reszkański	116/07/14 142/0159/PWO/US
data	10.10.2017	