


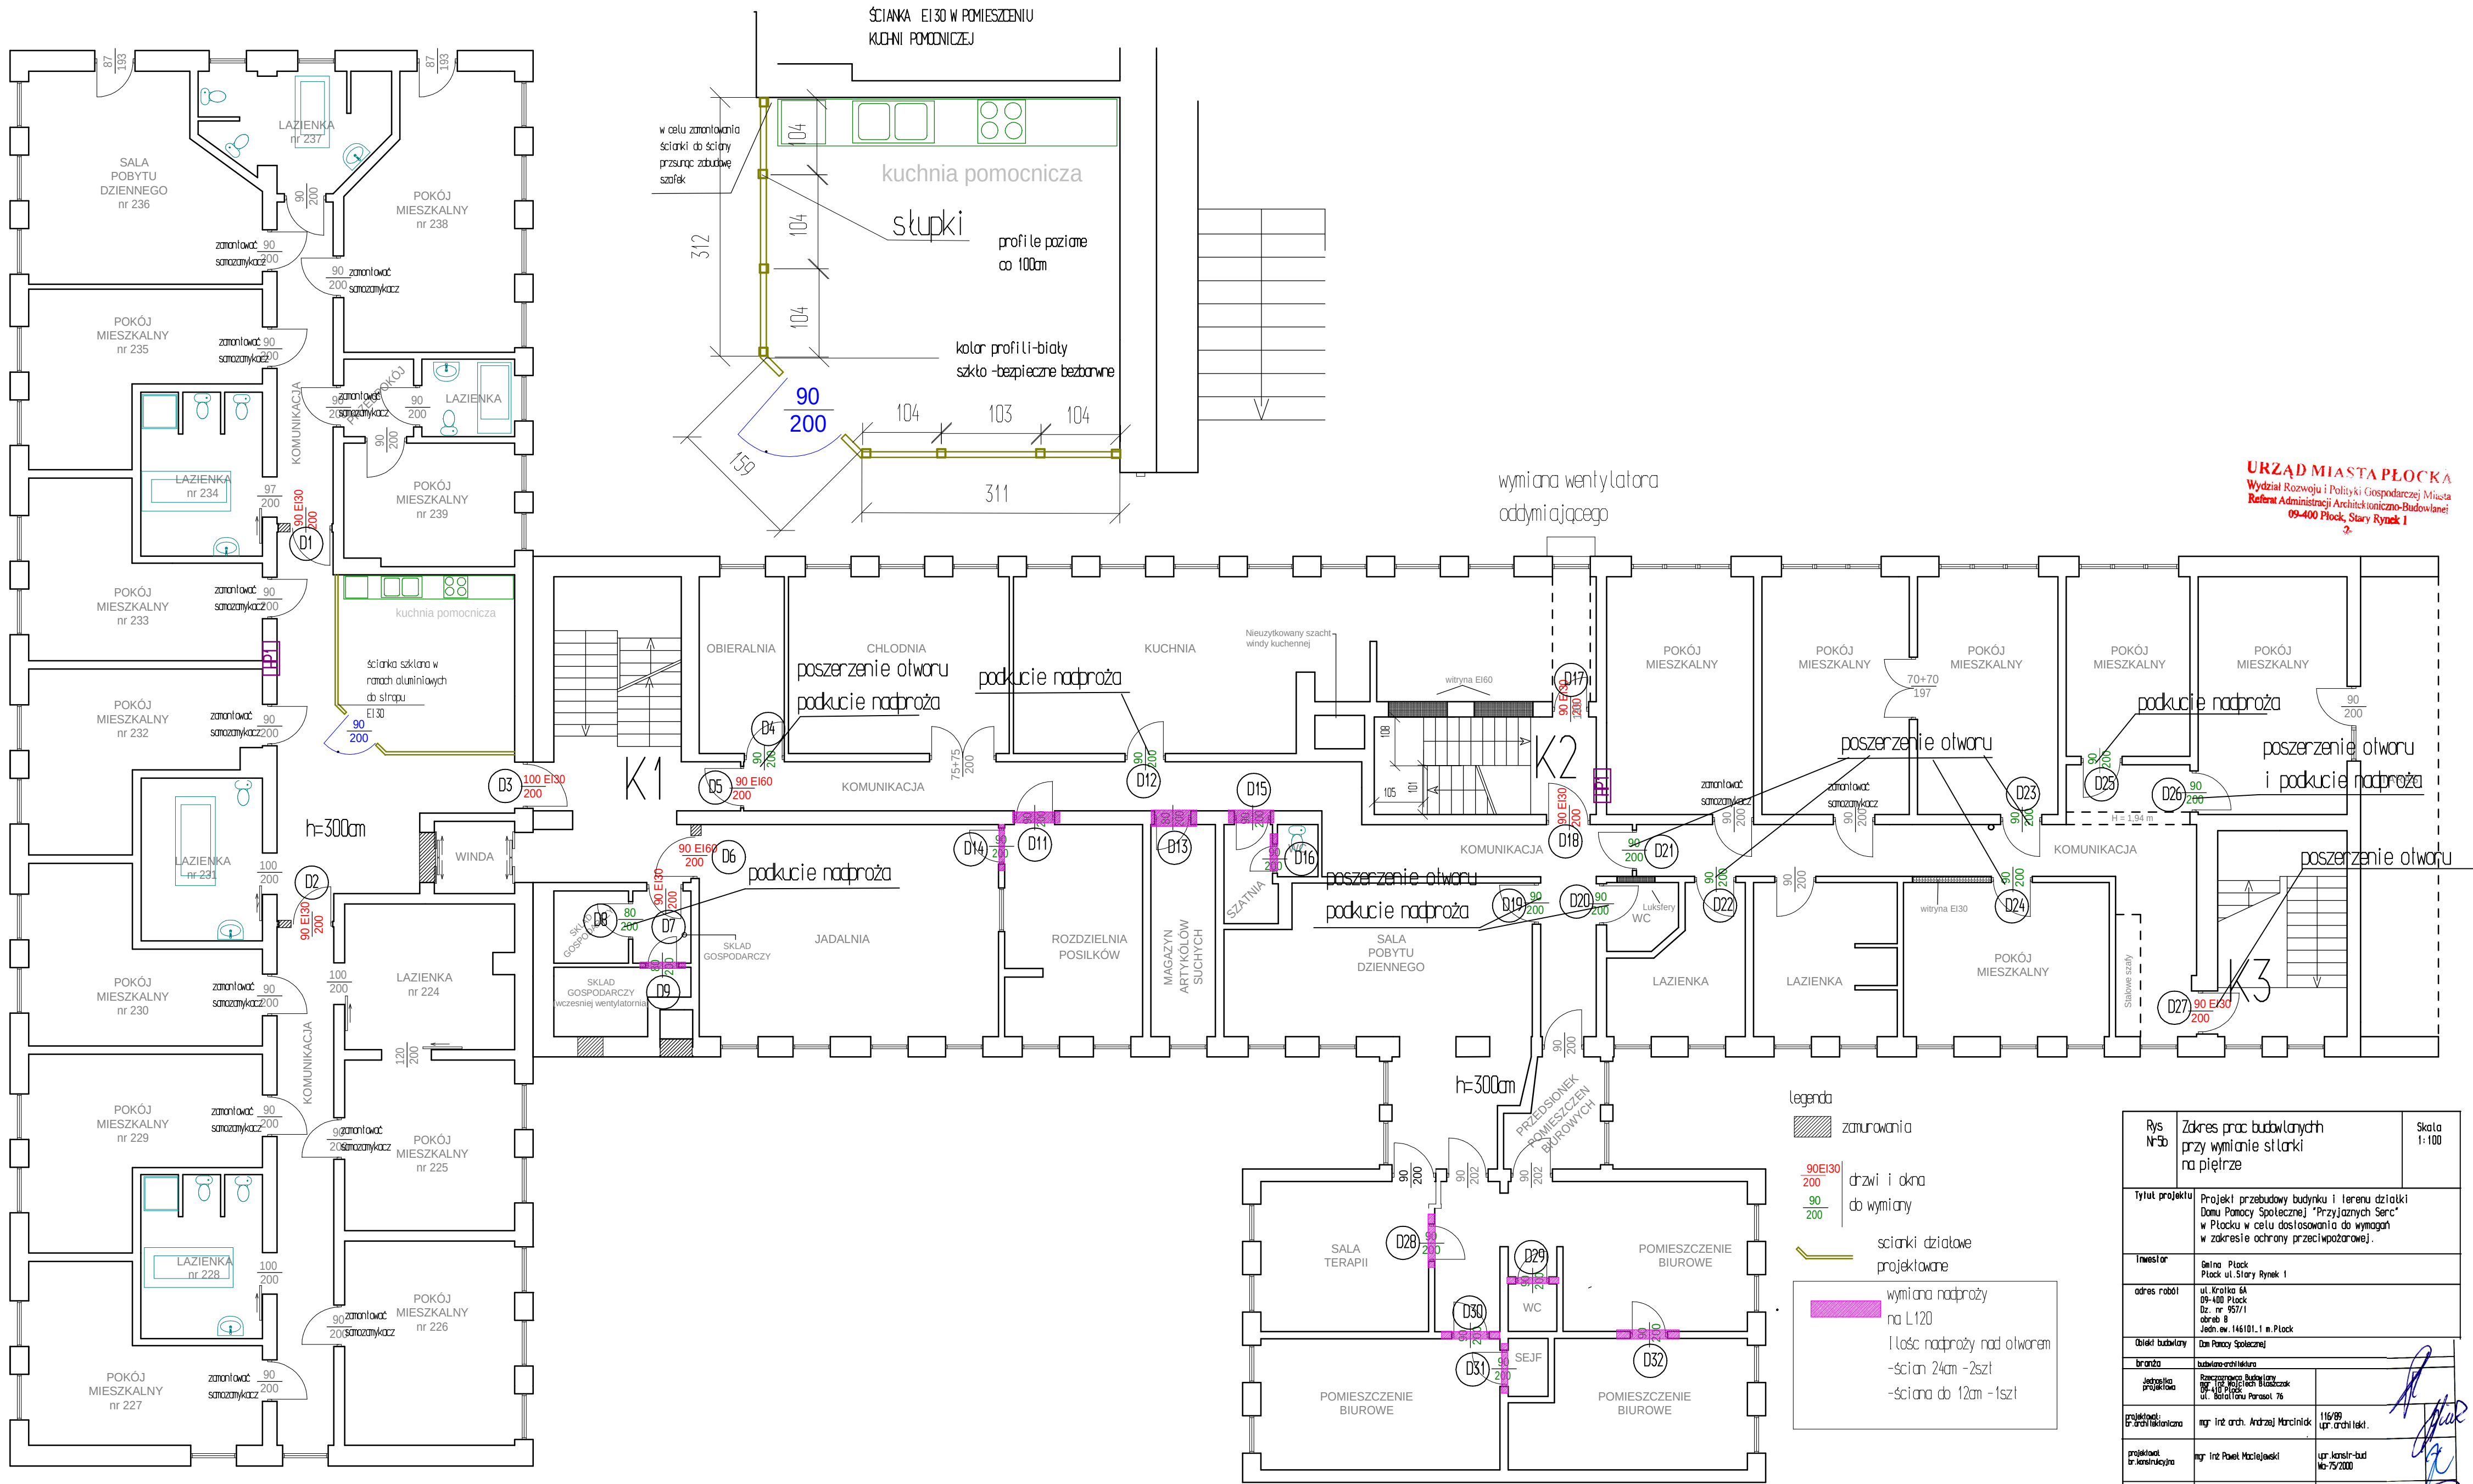

URZĄD MIASTA PŁOCKA
Wydział Rozwoju i Polityki Gospodarczej Miasta
Referat Administracji Architektoniczno-Budowlanej
09-400 Płock, Stary Rynek 1
2.

Rys N:5b	Zakres prac budowlanych przy wymianie ścianki na piętrze	Skala 1:100
Tytuł projektu	Projekt przebudowy budynku i terenu działki Domu Pomocy Społecznej "Przyjaznych Serc" w Płocku w celu dostosowania do wymagań w zakresie ochrony przeciwpożarowej.	
branża	budowla-architektura	
