


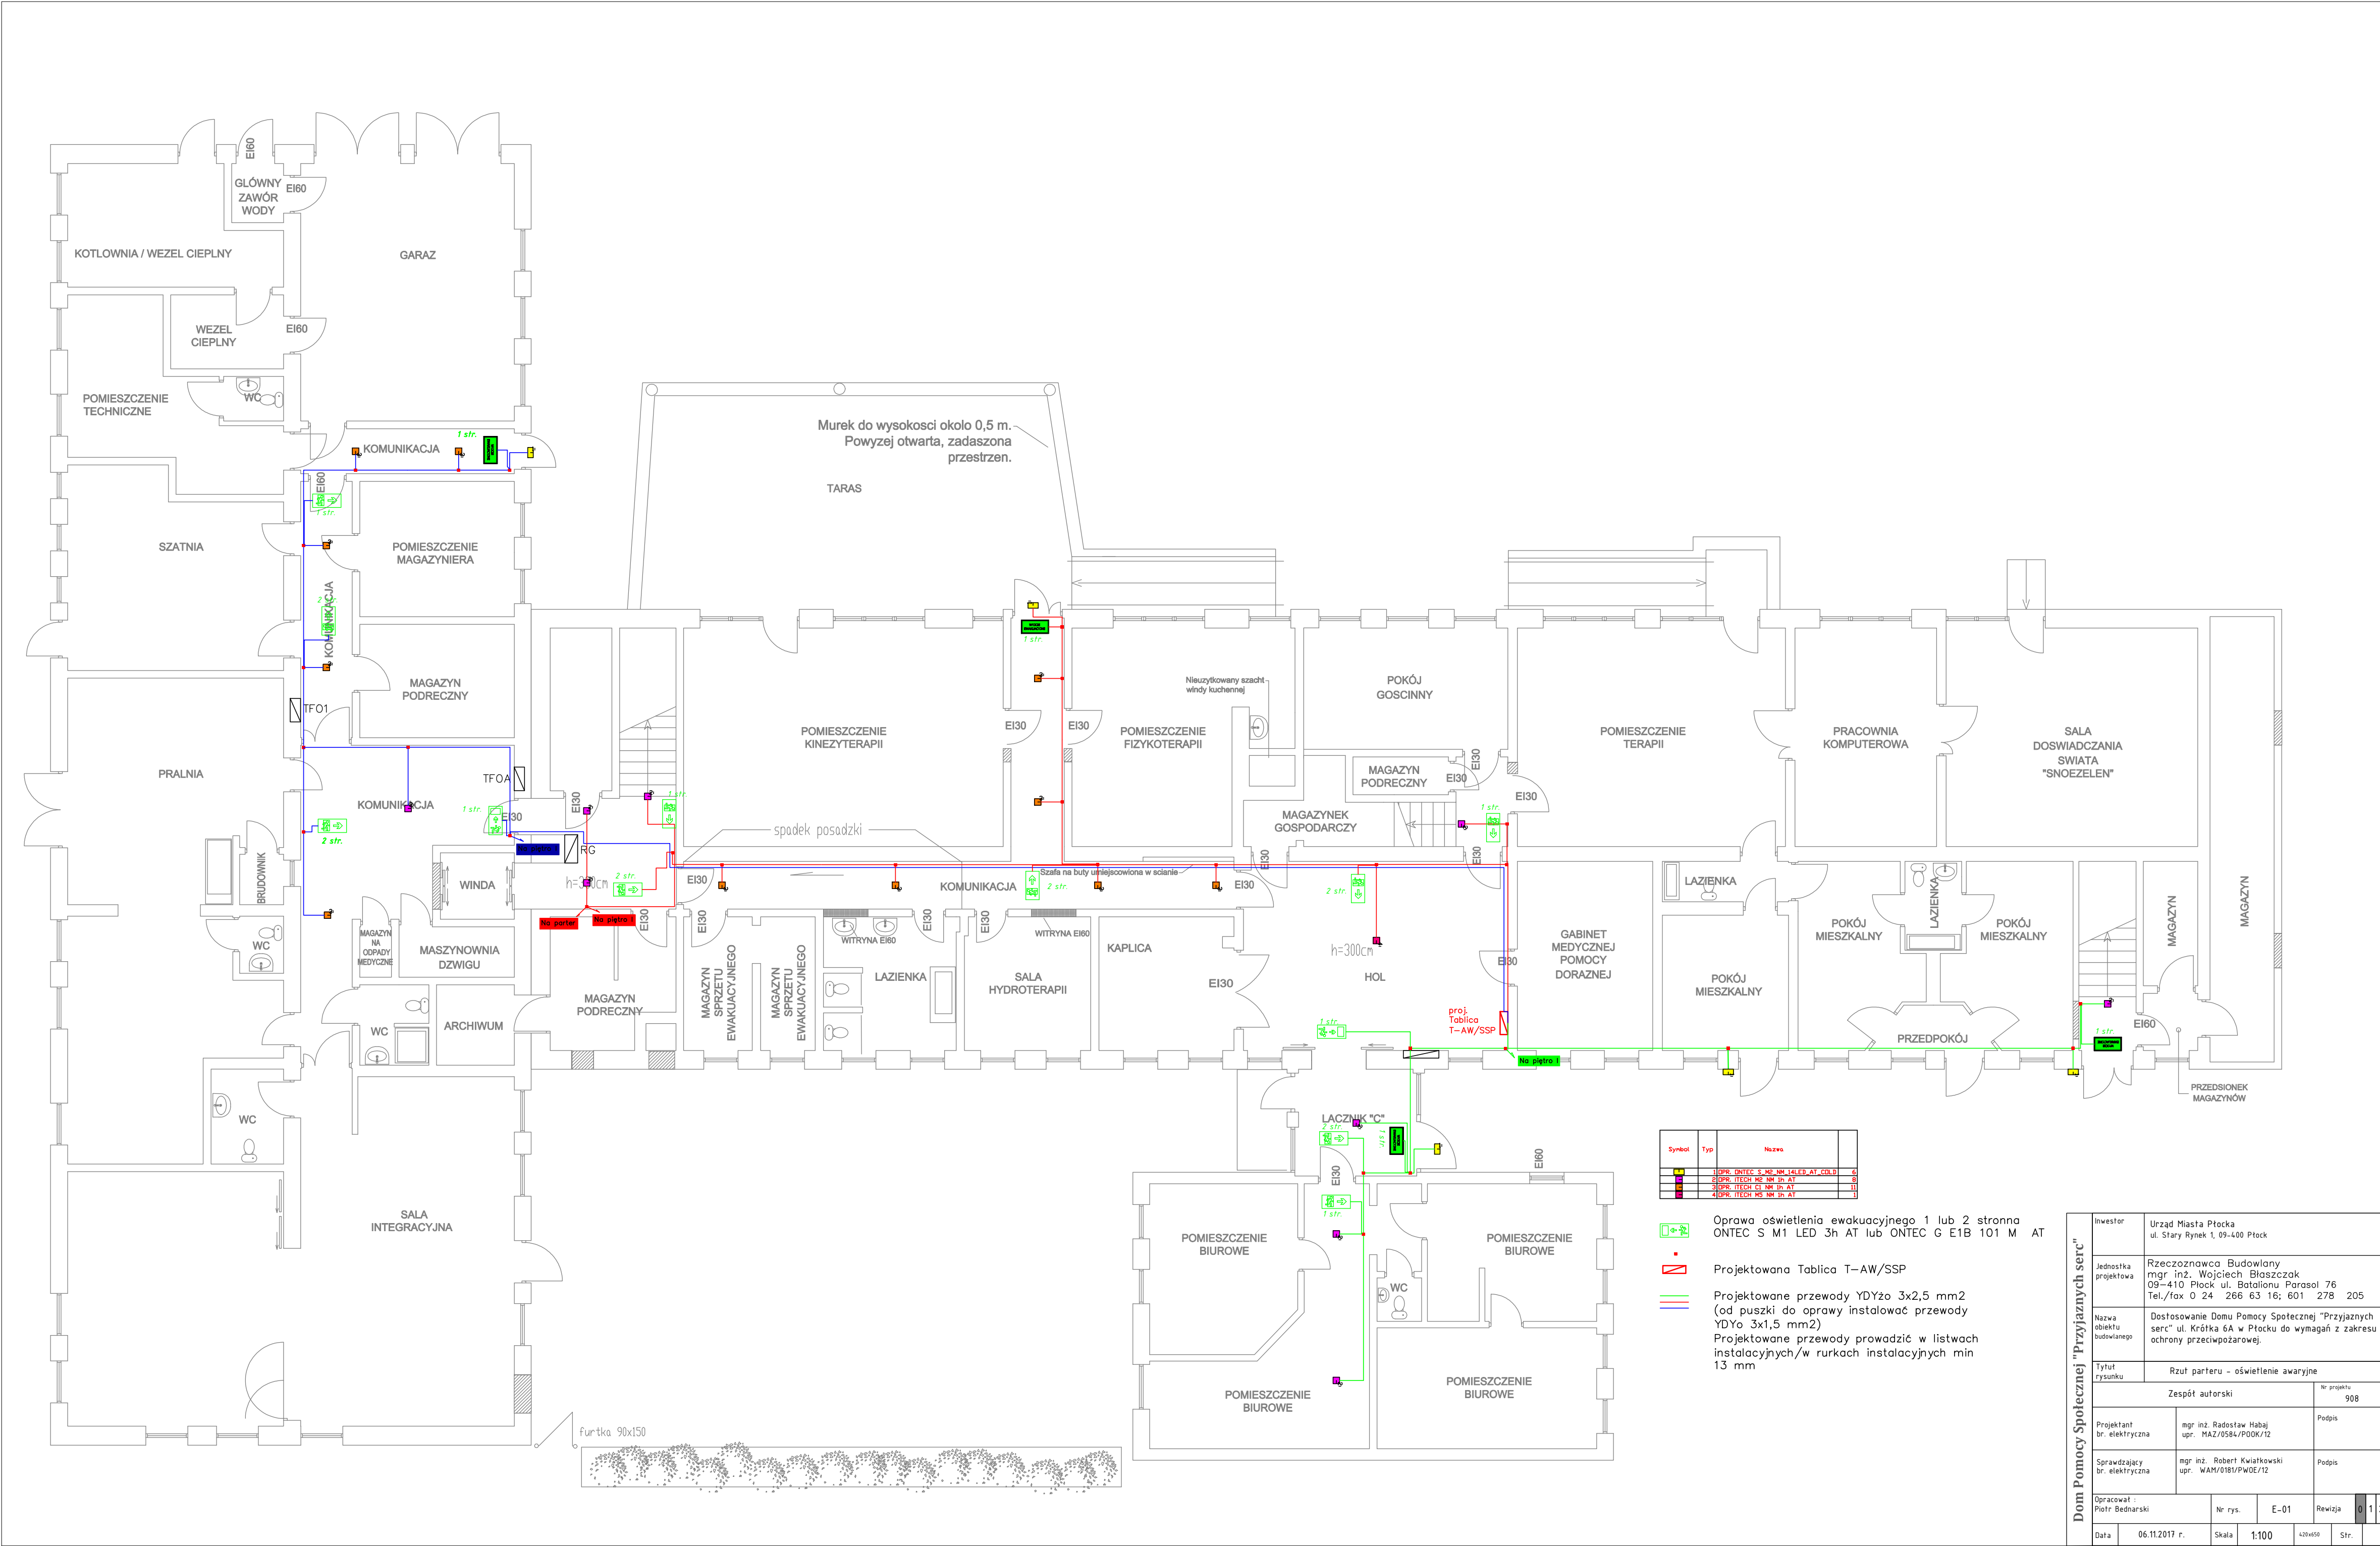

Symbol	Typ	Nazwa	
	1	OPR. ONTEC S-MB-NM-14LED-AT-CB-LB	G
	2	OPR. ITECH M2-NM-1h-AT	B
	3	OPR. ITECH C1-NM-1h-AT	B
	4	OPR. ITECH M5-NM-1h-AT	B

- Oprawa oświetlenia ewakuacyjnego 1 lub 2 stronna ONTEC S M1 LED 3h AT lub ONTEC G E1B 101 M AT
- Projektowana Tablica T-AW/SSP
- Projektowane przewody YDY2o 3x2,5 mm2 (od puszek do oprawy instalować przewody YDYo 3x1,5 mm2)
- Projektowane przewody prowadzić w listwach instalacyjnych/w rurkach instalacyjnych min 13 mm

Dom Pomocy Społecznej "Przyjaznych serc"	Investor	Urząd Miasta Płocka ul. Stary Rynek 1, 09-400 Płock
	Jednostka projektowa	Rzeczoznawca Budowlany mgr inż. Wojciech Błaszczak 09-410 Płock ul. Batalionu Parasol 76 Tel./fax 0 24 266 63 16; 601 278 205
	Nazwa obiektu budowlanego	Dostosowanie Domu Pomocy Społecznej "Przyjaznych serc" ul. Krótka 6A w Płocku do wymagań z zakresu ochrony przeciwpożarowej.
	Tytuł rysunku	Rzut parteru - oświetlenie awaryjne
	Zespół autorski	
	908	
Projektant br. elektryczna	mgr inż. Radosław Habaj upr. MAZ/0584/P00K/12	Podpis
	mgr inż. Robert Kwiatkowski upr. WAM/0181/PW0E/12	Podpis
Opracował: Piotr Bednarski	Nr rys.	E-01
Data	06.11.2017 r.	Skala
	1:100	420x550
		Str.