


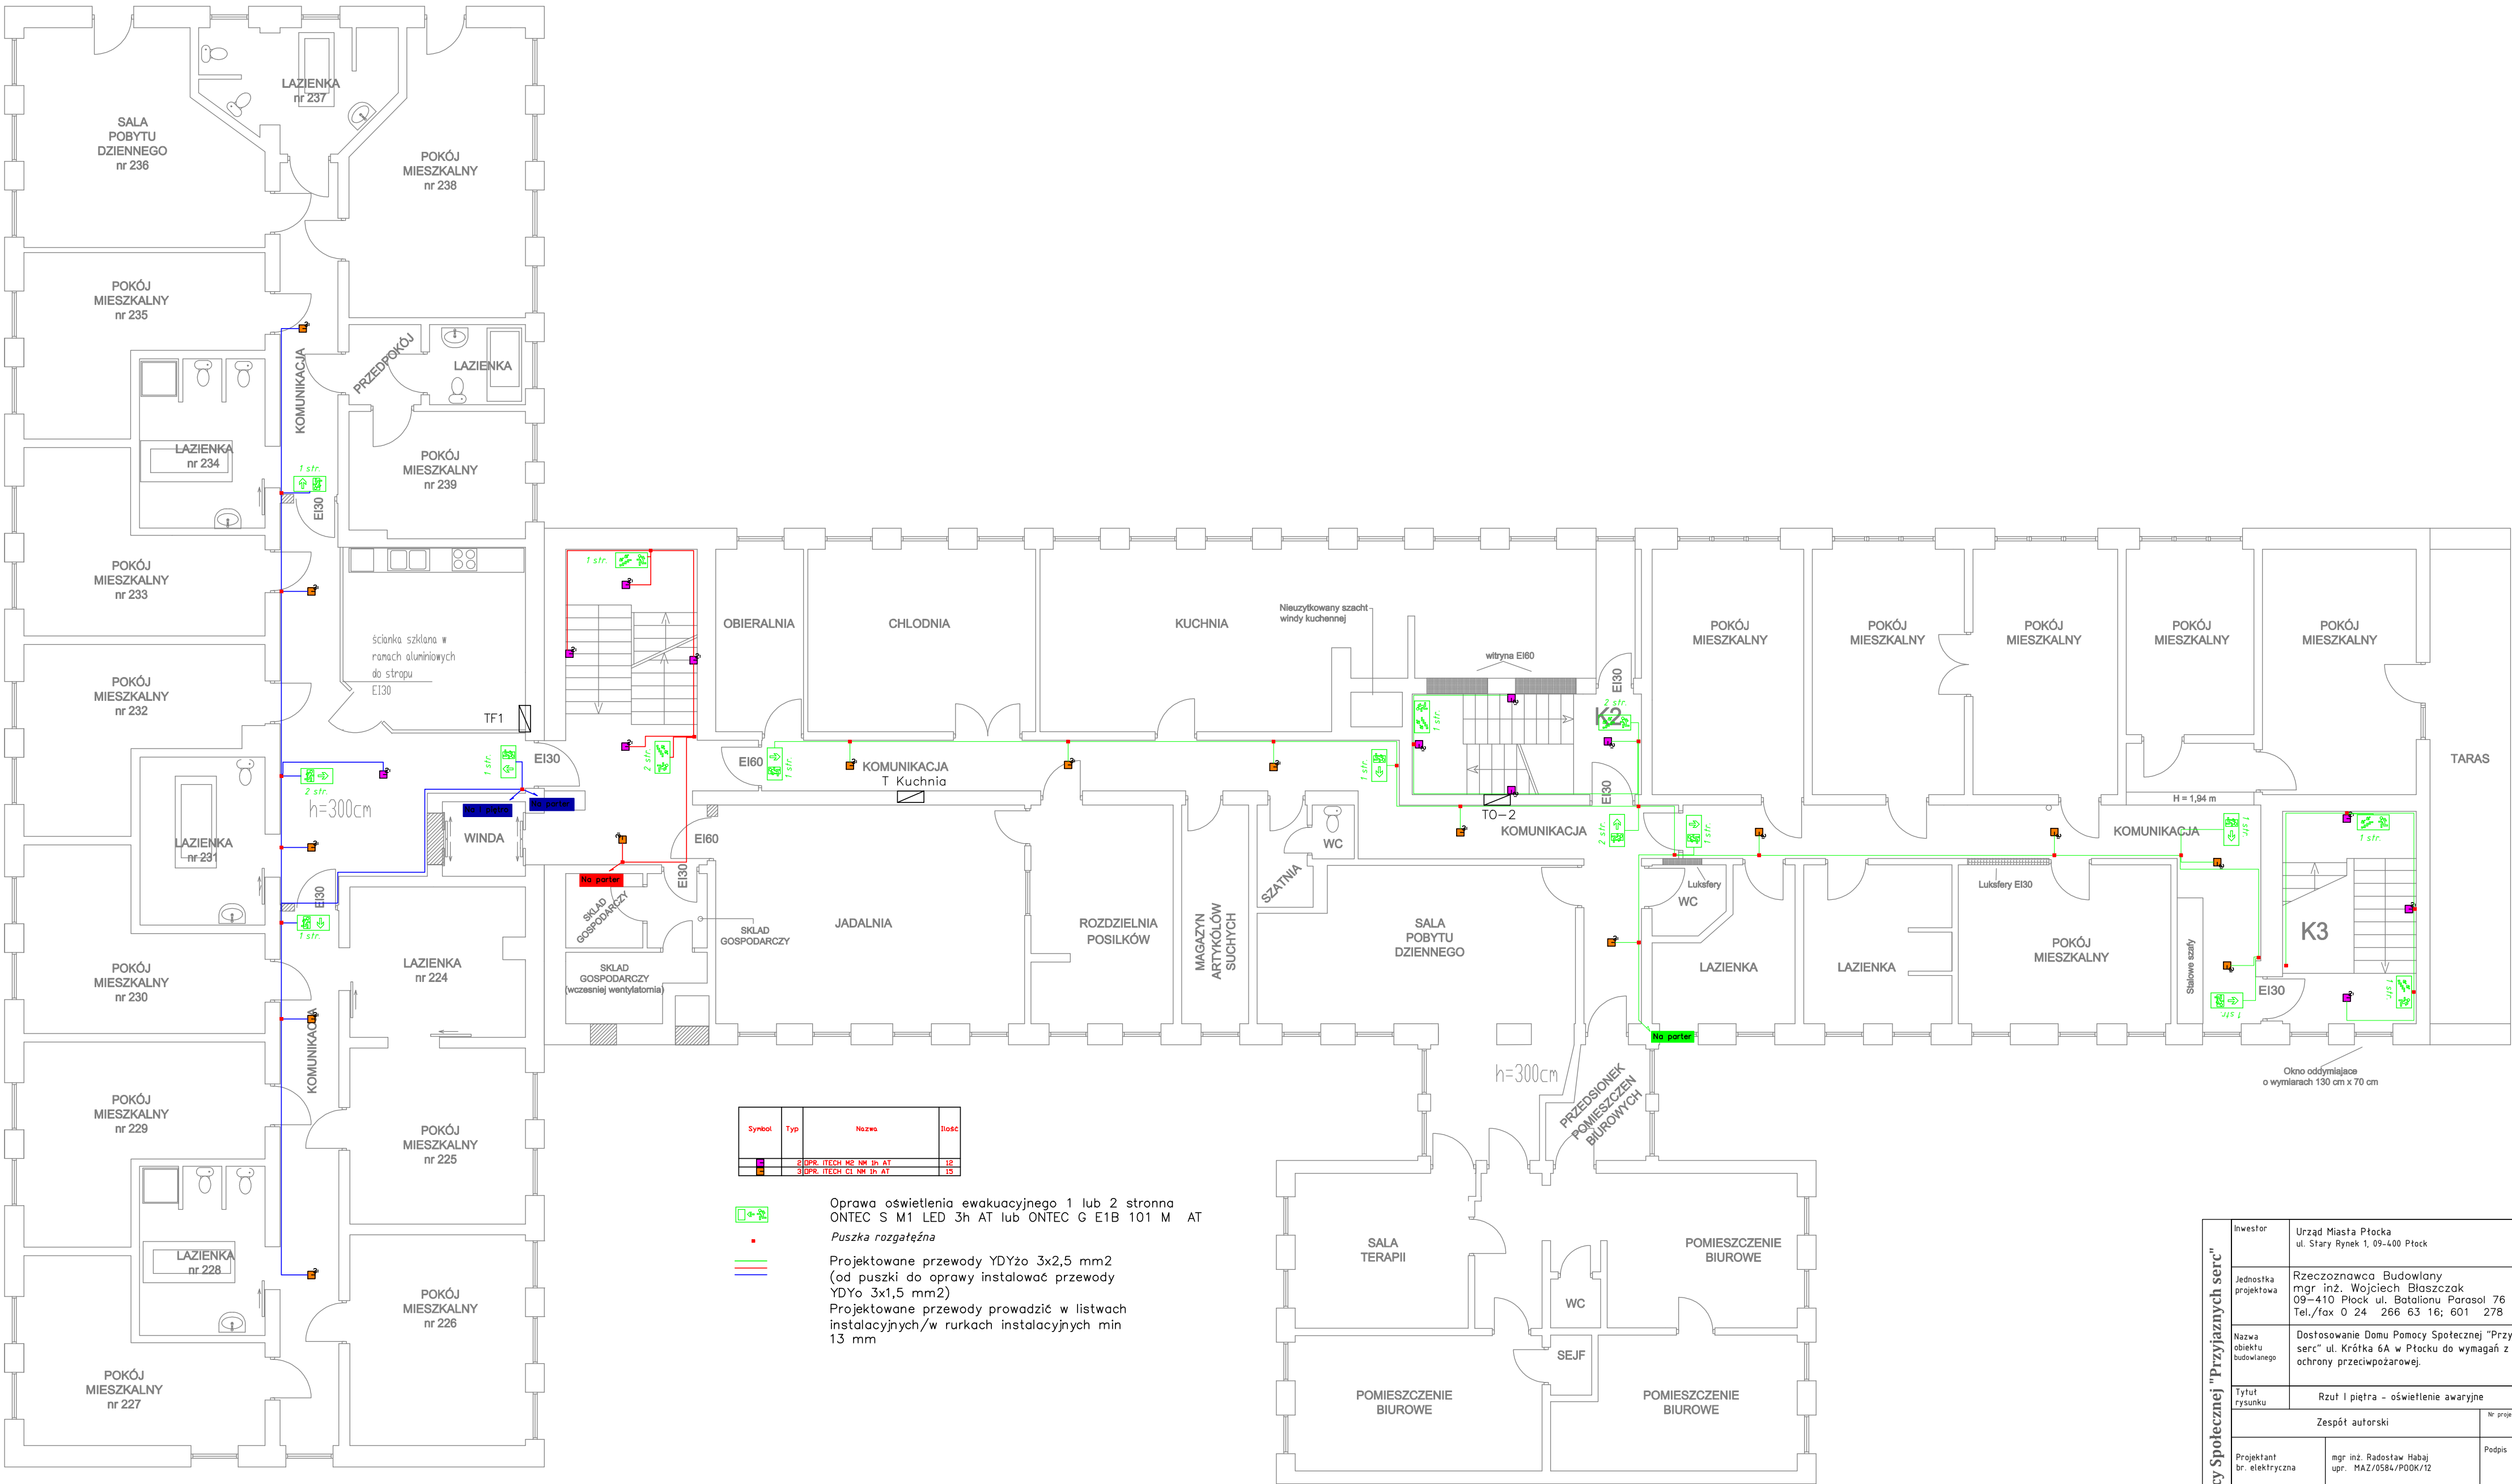

Sybol	Typ	Nazwa	Iloc
	2	OPR. ITECH ME NM IN AT	12
	3	OPR. ITECH EI NM IN AT	15

-
- Oprawa oświetlenia ewakuacyjnego 1 lub 2 stronna
ONTEC S M1 LED 3h AT lub ONTEC G E1B 101 M AT
Puszka rozgałęźna
-
- Projektowane przewody YDYzo 3x2,5 mm2
(od puszki do oprawy instalować przewody
YDYo 3x1,5 mm2)
Projektowane przewody prowadzić w listwach
instalacyjnych/w rurkach instalacyjnych min
13 mm

Dom Pomocy Społecznej "Przyjaznych serc"	Inwestor	Urząd Miasta Płocka ul. Stary Rynek 1, 09-400 Płock		
	Jednostka projektowa	Rzeczoznawca Budowlany mgr inż. Wojciech Błaszczak 09-410 Płock ul. Batalionu Parasol 76 Tel./fax 0 24 266 63 16; 601 278 205		
	Nazwa obiektu budowlanego	Dostosowanie Domu Pomocy Społecznej "Przyjaznych serc" ul. Krótka 6A w Płocku do wymagań z zakresu ochrony przeciwpożarowej.		
	Tytuł rysunku	Rzut I piętra - oświetlenie awaryjne		
	Zespół autorski			Nr projektu 908
	Projektant br. elektryczna	mgr inż. Radosław Habaj upr. MAZ/0584/P00K/12	Podpis	
	Sprawdzający br. elektryczna	mgr inż. Robert Kwiatkowski upr. WAM/0181/PW0E/12	Podpis	
Opracował : Piotr Bednarski		Nr rys.	E-02	Rewizja
Data		06.11.2017 r.	Skala	1:100
			420x500	Str.
				0 1 2 3