


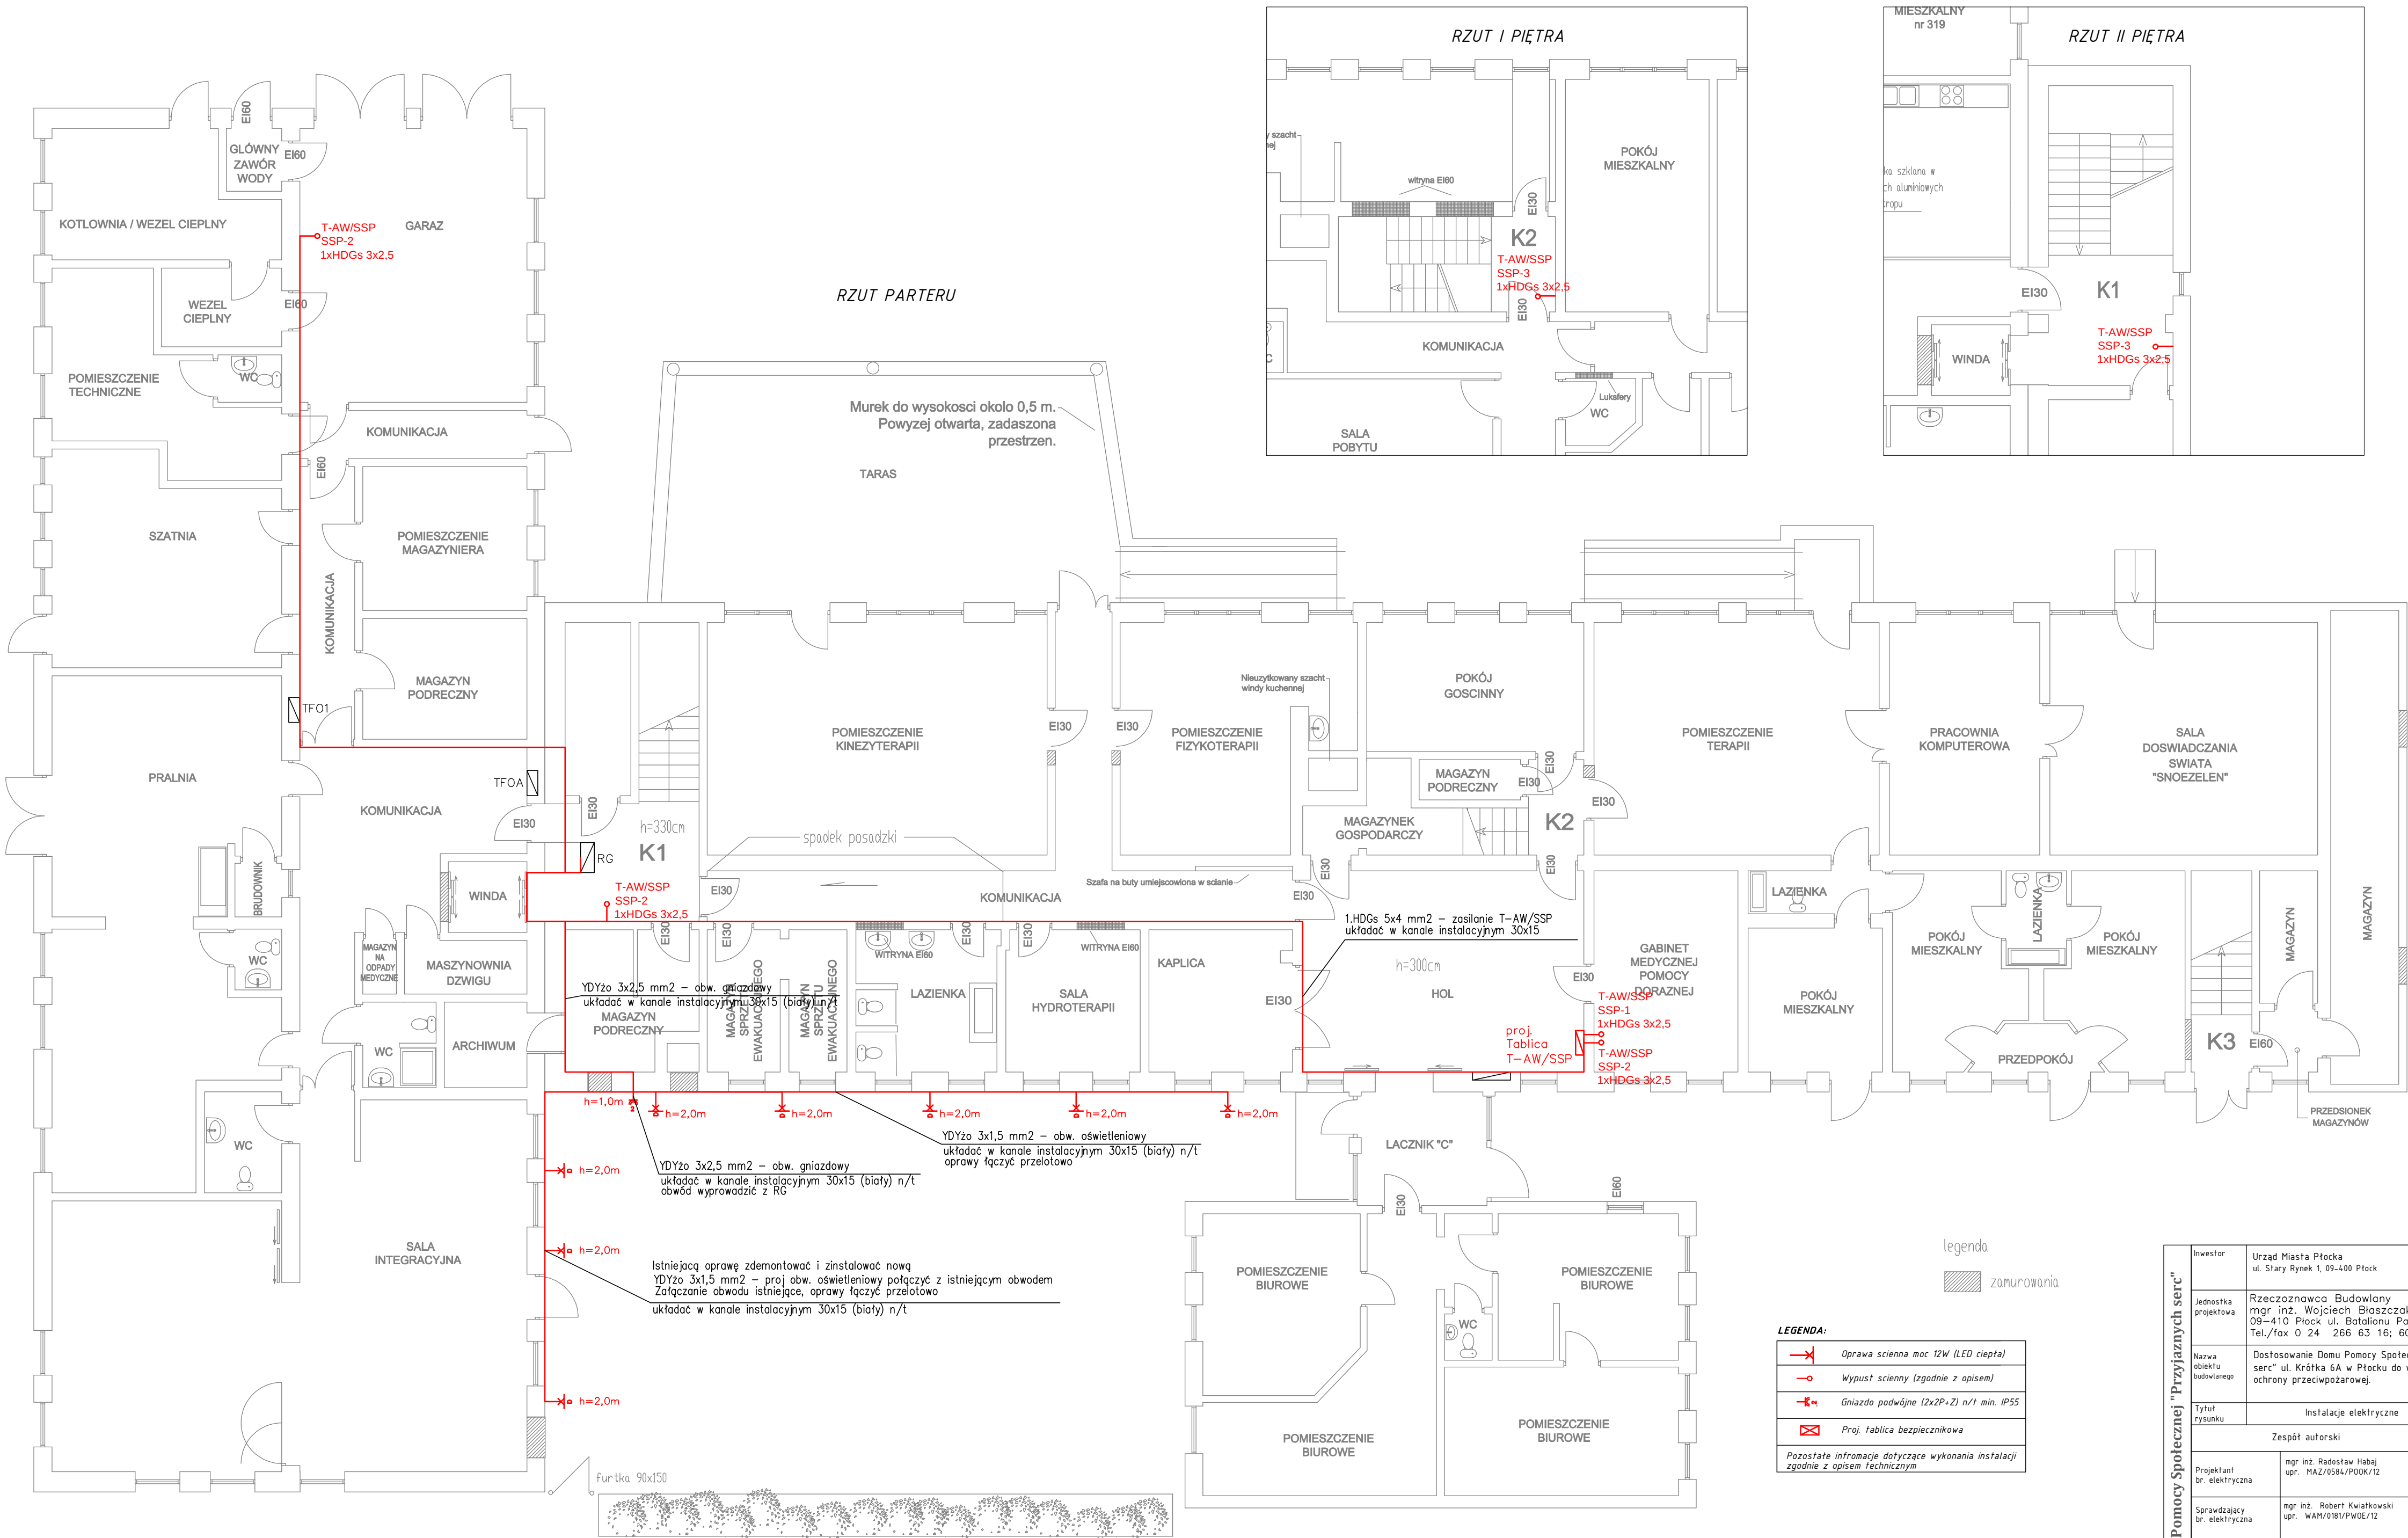

Dom Pomocy Społecznej "Przyjaznych serc"	Investor	Urząd Miasta Płocka ul. Stary Rynek 1, 09-400 Płock				
	Jednostka projektowa	Rzeczoznawca Budowlany mgr inż. Wojciech Błaszczak 09-410 Płock ul. Batalionu Parasol 76 Tel./fax 0 24 266 63 16; 601 278 205				
	Nazwa obiektu budowlanego	Dostosowanie Domu Pomocy Społecznej "Przyjaznych serc" ul. Krótka 6A w Płocku do wymagań z zakresu ochrony przeciwpożarowej.				
	Tytuł rysunku	Instalacje elektryczne				
	Zespół autorski				Nr projektu 908	
	Projektant br. elektryczna	mgr inż. Radosław Habaj upr. MAZ/0584/PDOK/12			Podpis	
	Sprawdzający br. elektryczna	mgr inż. Robert Kwiatkowski upr. WAM/0181/PWDE/12			Podpis	
Opracował: Piotr Bednarski		Nr rys.	E-04	Rewizja	0	1
Data	06.11.2017 r.	Skala	1:100	420x550	Str.	3