


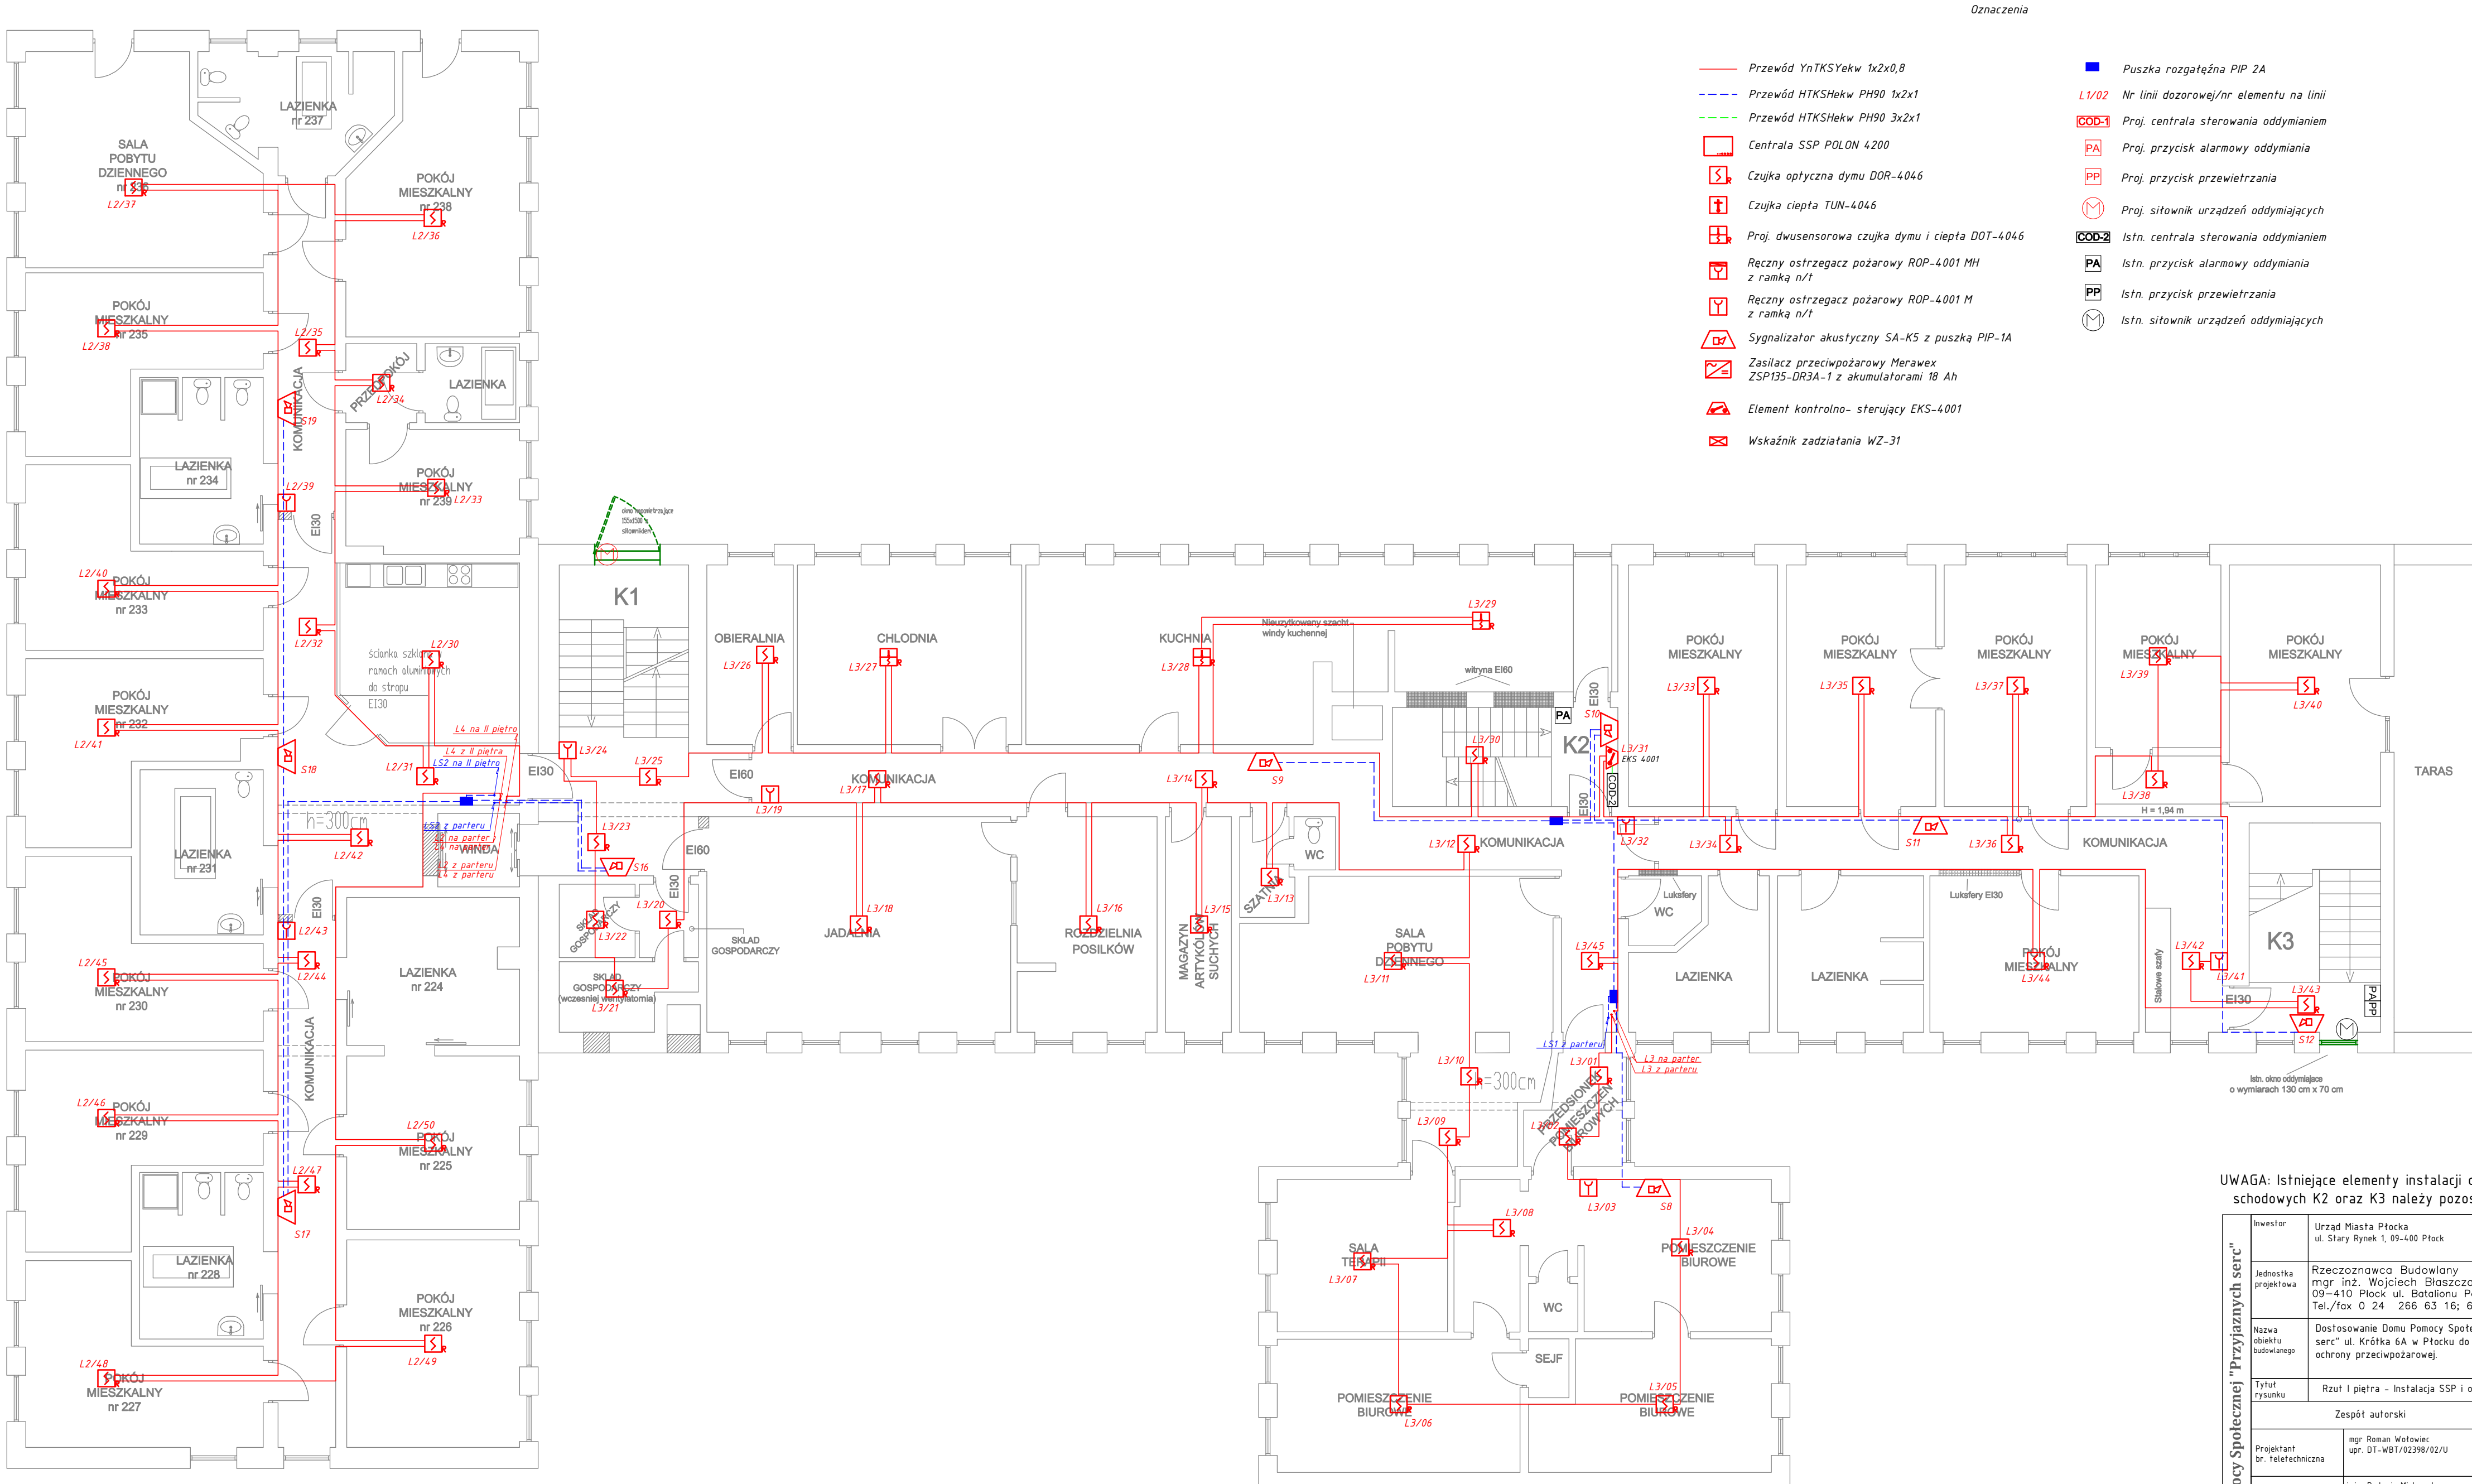

Oznaczenia

- Przewód YnTKSYekw 1x2x0,8
- Przewód HTKSHekw PH90 1x2x1
- Przewód HTKSHekw PH90 3x2x1
- Centrala SSP POLON 4200
- Czujka optyczna dymu DOR-4046
- Czujka ciepła TUN-4046
- Proj. dwusensorowa czujka dymu i ciepła DOT-4046
- Ręczny ostrzegacz pożarowy ROP-4001 MH z ramką n/t
- Ręczny ostrzegacz pożarowy ROP-4001 M z ramką n/t
- Sygnalizator akustyczny SA-K5 z puszką PIP-1A
- Zasilacz przeciwpożarowy Merawex ZSP135-DR3A-1 z akumulatorami 18 Ah
- Element kontrolno- sterujący EKS-4001
- Wskaźnik zadziałania WZ-31

- Puszka rozgałęźna PIP 2A
- L1/02 Nr linii dozоровej/nr elementu na linii
- Proj. centrala sterowania oddymianiem
- Proj. przycisk alarmowy oddymiania
- Proj. przycisk przewietrzania
- Proj. sitownik urządzeń oddymiających
- Istn. centrala sterowania oddymianiem
- Istn. przycisk alarmowy oddymiania
- Istn. przycisk przewietrzania
- Istn. sitownik urządzeń oddymiających

UWAGA: Istniejące elementy instalacji oddymiania klatek schodowych K2 oraz K3 należy pozostawić bez zmian.

Dom Pomocy Społecznej "Przyjaznych serc"	Investor	Urząd Miasta Płocka ul. Stary Rynek 1, 09-400 Płock		
	Jednostka projektowa	Rzeczoznawca Budowlany mgr inż. Wojciech Błaszczak 09-410 Płock ul. Batalionu Parasol 76 Tel./fax 0 24 266 63 16; 601 278 205		
	Nazwa obiektu budowlanego	Dostosowanie Domu Pomocy Społecznej "Przyjaznych serc" ul. Krótka 6A w Płocku do wymagań z zakresu ochrony przeciwpożarowej.		
	Tytuł rysunku	Rzut I piętra - Instalacja SSP i oddymiania		
	Zespół autorski			Nr projektu 908
	Projektant br. telefoniczna	mgr Roman Wołowicz upr. DT-WBT/02398/02/U	Podpis	
	Projektant br. telefoniczna	inż. Radomir Mielcarek upr. D-1108/06	Podpis	
Opracowała : Marta Radzka		Nr rys.	TT-02	Rewizja
Data		06.11.2017 r.	Skala	1:100
			420x50	Str.
				0 1 2 3