


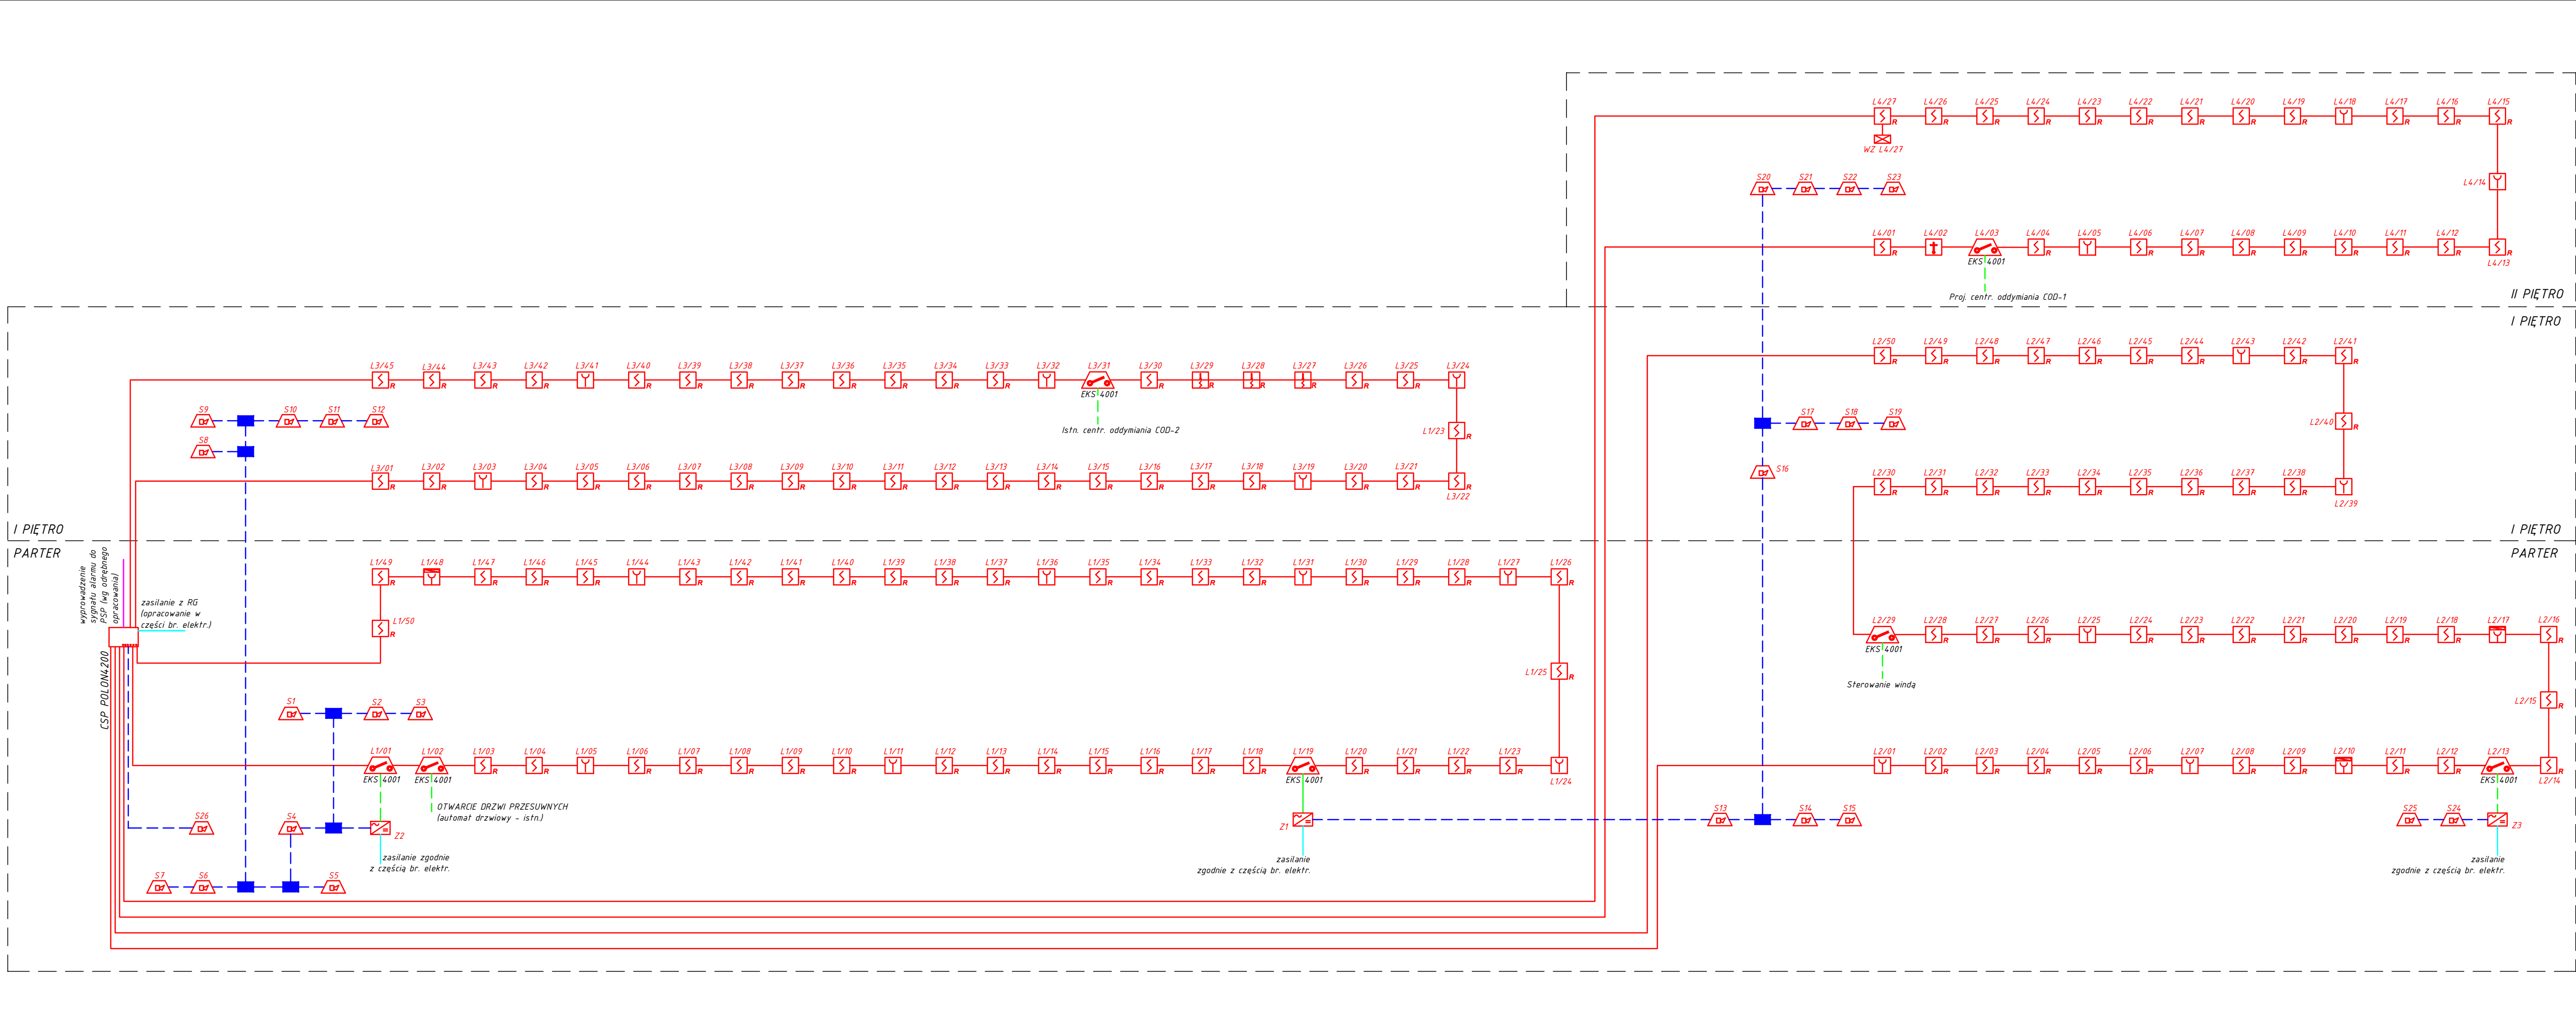

- Oznaczenia**
- Przewód YnTKSYekw 1x2x0,8
 - Przewód HDGs PH90 3x2,5 mm²
 - Przewód HTKSHekw PH90 1x2x1
 - Przewód HTKSHekw PH90 3x2x1
 - Centrala SSP POLON 4200
 - Czujka optyczna dymu DOR-4046
 - Czujka ciepła TUN-4046
 - Proj. dwusensorowa czujka dymu i ciepła DOT-4046
 - Ręczny ostrzegacz pożarowy ROP-4001 MH z ramką n/t
 - Ręczny ostrzegacz pożarowy ROP-4001 M z ramką n/t
 - Signalizator akustyczny SA-KS z puszką PIP-1A
 - Zasilacz przeciwpożarowy Merawex ZSP135-DR3A-1 z akumulatorami 18 Ah
 - Element kontrolno- sterujący EKS-4001
 - Wskaźnik zadziałania WZ-31
 - Puszka rozgałęźna PIP 2A

L1/02 Nr linii dozоровей/nr elementu na linii

Dom Pomocy Społecznej "Przyjaznych serc"	Investor	Urząd Miasta Płocka ul. Stary Rynek 1, 09-400 Płock
	Jednostka projektowa	Rzeczoznawca Budowlany mgr inż. Wojciech Błaszczak 09-410 Płock ul. Batalionu Porosol 76 Tel./fax 0 24 266 63 16; 601 278 205
	Nazwa obiektu budowlanego	Dostosowanie Domu Pomocy Społecznej "Przyjaznych serc" ul. Krótka 6A w Płocku do wymagań z zakresu ochrony przeciwpożarowej.
	Tytuł rysunku	Schemat systemu sygnalizacji pożaru
	Zespół autorski	
	Nr projektu 908	
Projektant br. teletechniczna	mgr Roman Wołowicz upr. DT-WBT/02398/02/U	Podpis
	inż. Radosław Maltarek upr. D-1108/06	Podpis
Opracowała : Marta Radzka		Nr rys. TT-04
Data 06.11.2017 r.		Rewizja 0 1 2 3
Skala B/S		Str.