
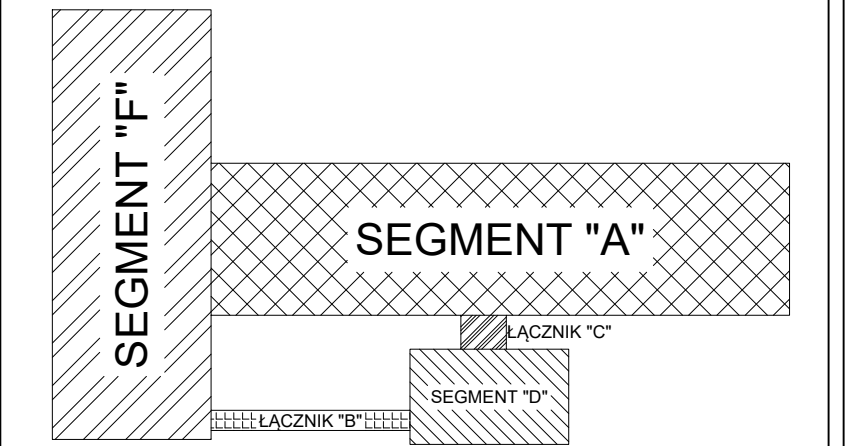


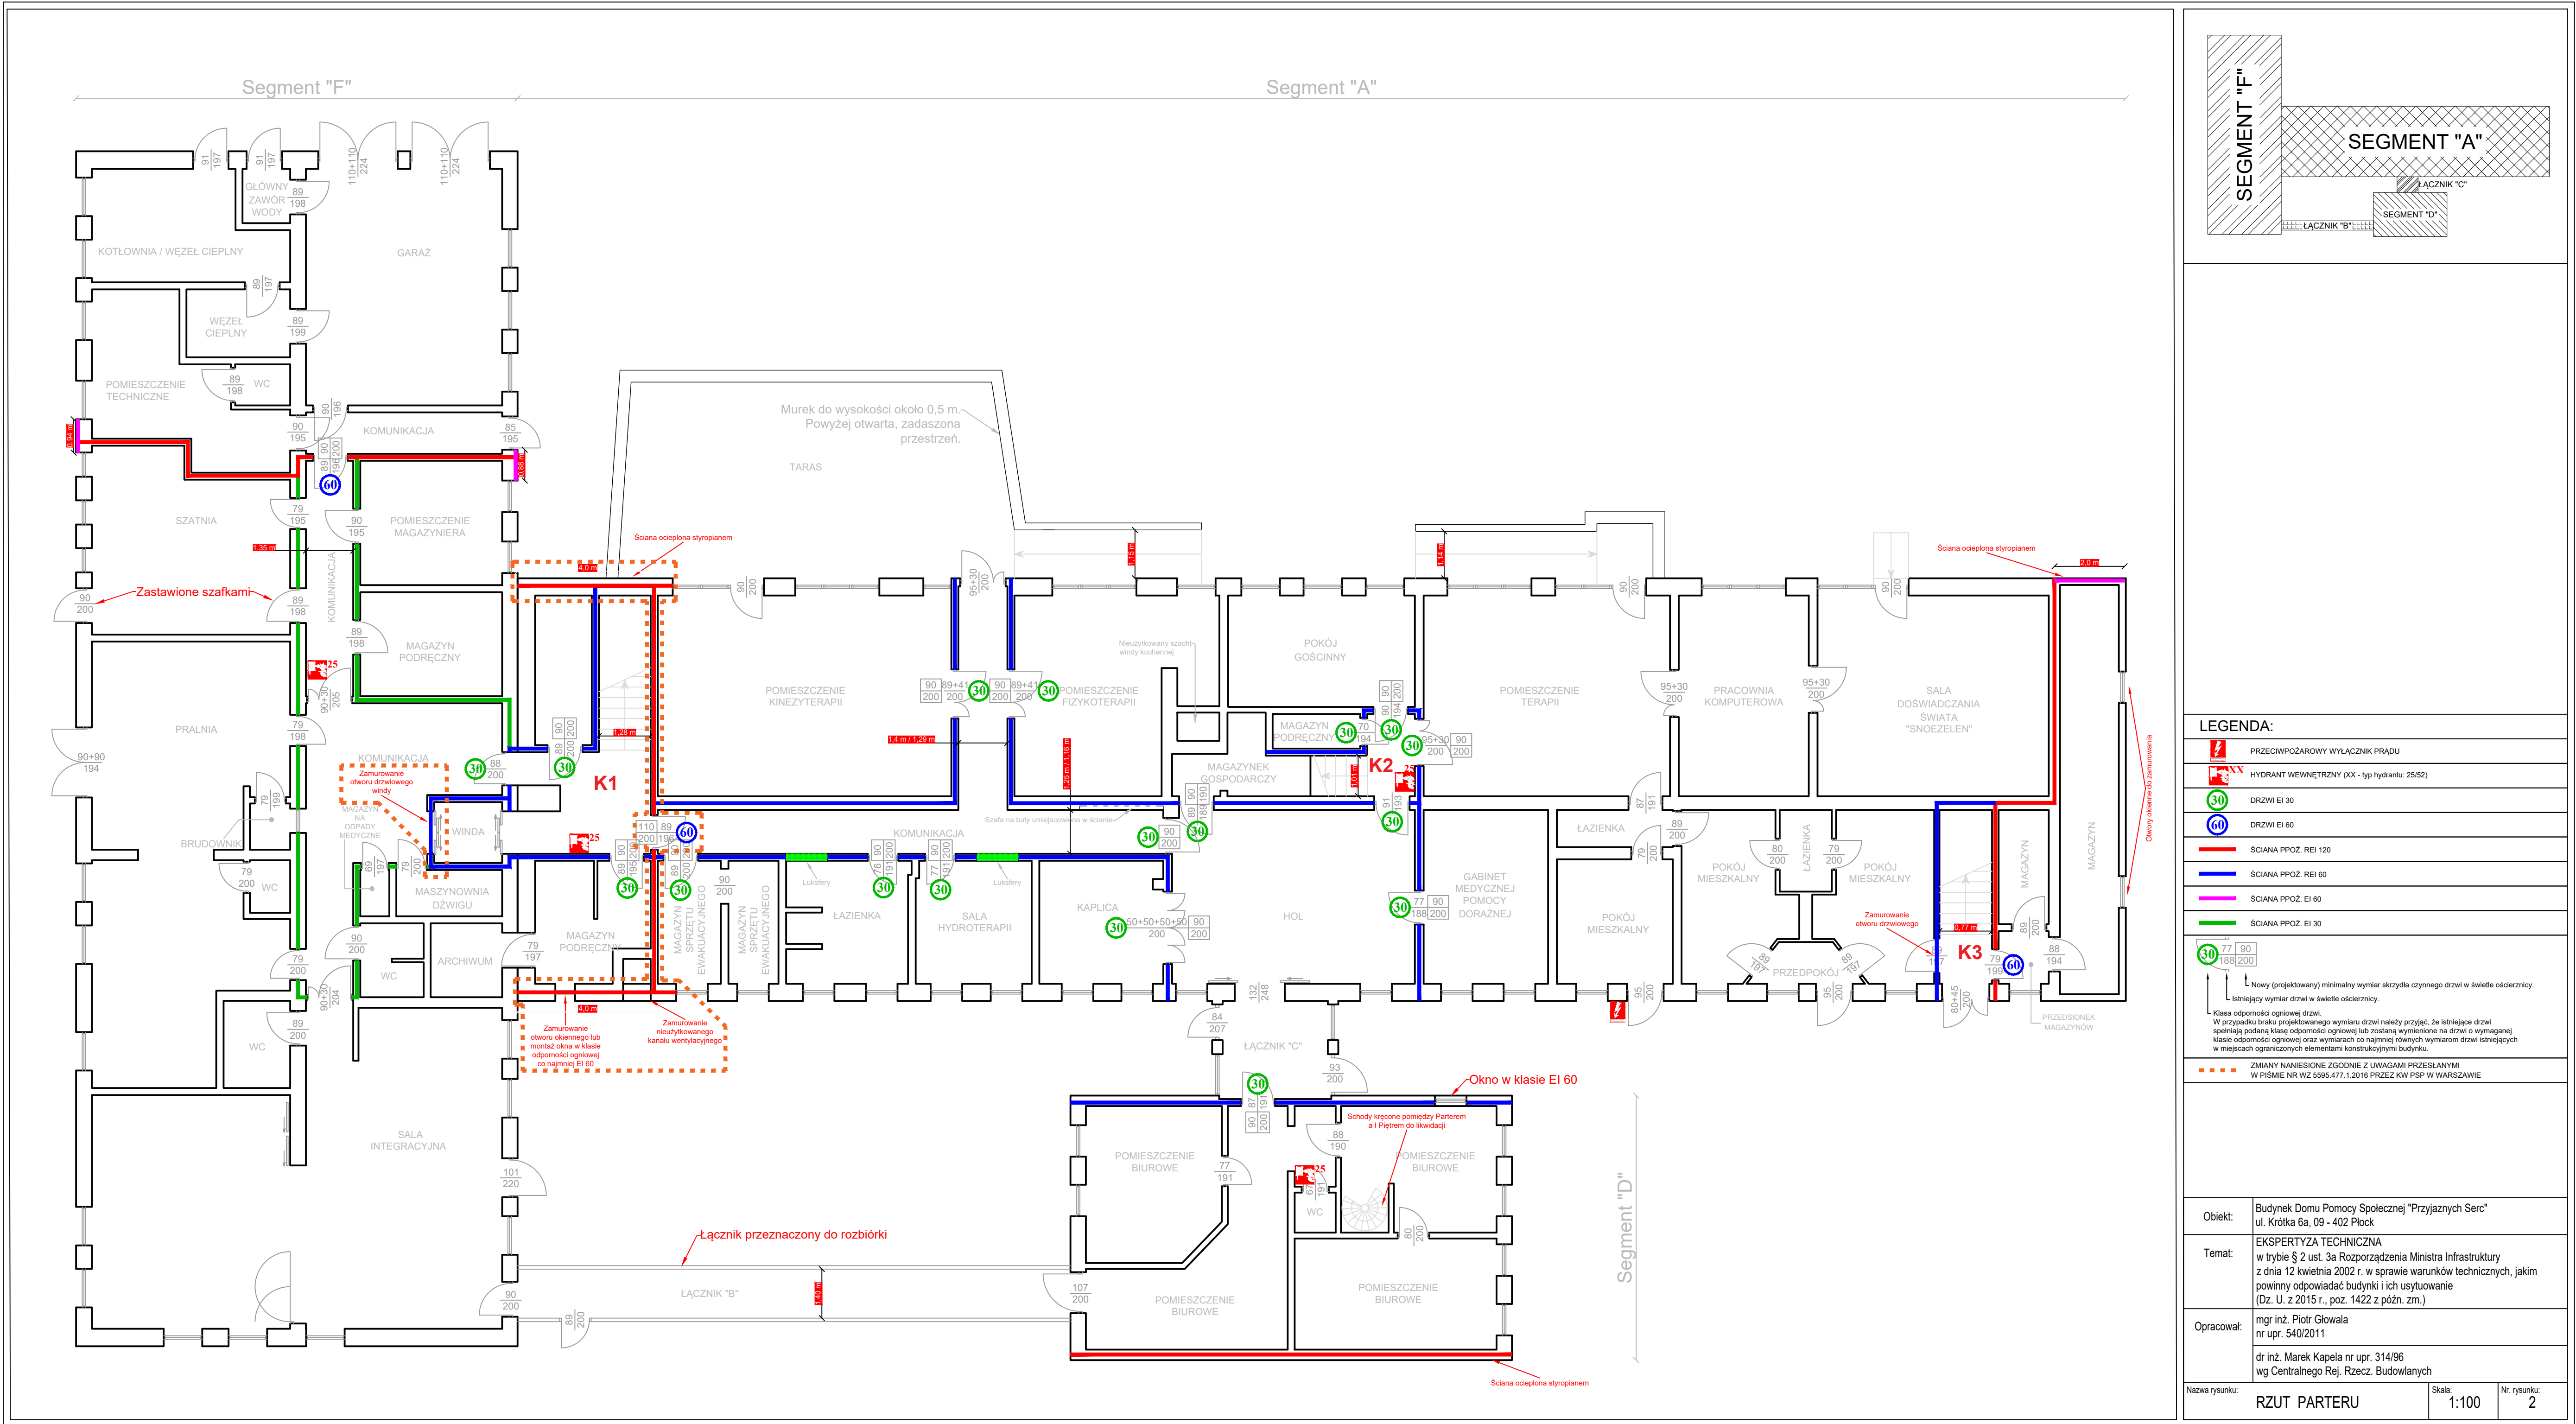

LEGENDA:	
	PRZECIWPÓŻAROWY WYŁĄCZNIK PRĄDU
	HYDRANT WEWNĘTRZNY (XX - typ hydrantu: 25/52)
	DRZWI EI 30
	DRZWI EI 60
	ŚCIANA PROZ. REI 120
	ŚCIANA PROZ. EI 60
	ŚCIANA PROZ. EI 30
	Nowy (projektowany) minimalny wymiar skrzydła czynnego drzwi w świetle ościeżnicy.
	Istniejący wymiar drzwi w świetle ościeżnicy.
	Klasa odporności ogniowej drzwi.
	W przypadku braku projektowanego wymiaru drzwi należy przyjąć, że istniejące drzwi spełniają podaną klasę odporności ogniowej lub zostaną wymienione na drzwi o wymaganej klasie odporności ogniowej oraz wymiarach co najmniej równych wymiarom drzwi istniejących w miejscach ograniczonych elementami konstrukcyjnymi budynku.
	ZMIANY NANIESIŁOŚĆ ZODPOWIEDNIE Z UWAGAMI PRZESŁANYMI W PIŚMIE NR WZ 5585.477.1.2016 PRZEZ KWy PSP W WARSZAWIE

Obiekt:	Budynek Domu Pomocy Społecznej "Przyjaznych Serc" ul. Krótka 6a, 09 - 402 Płock
Temat:	EKSPERTYZA TECHNICZNA w trybie § 2 ust. 3a Rozporządzenia Ministra Infrastruktury z dnia 12 kwietnia 2002 r. w sprawie warunków technicznych, jakim powinny odpowiadać budynki i ich usytuowanie (Dz. U. z 2015 r., poz. 1422 z późn. zm.)
Opracował:	mgr inż. Piotr Głowala nr upr. 540/2011 dr inż. Marek Kapela nr upr. 314/96 wg Centralnego Rej. Rzecz. Budowlanych
Nazwa rysunku:	RZUT PARTERU
Skala:	1:100
Nr. rysunku:	2