



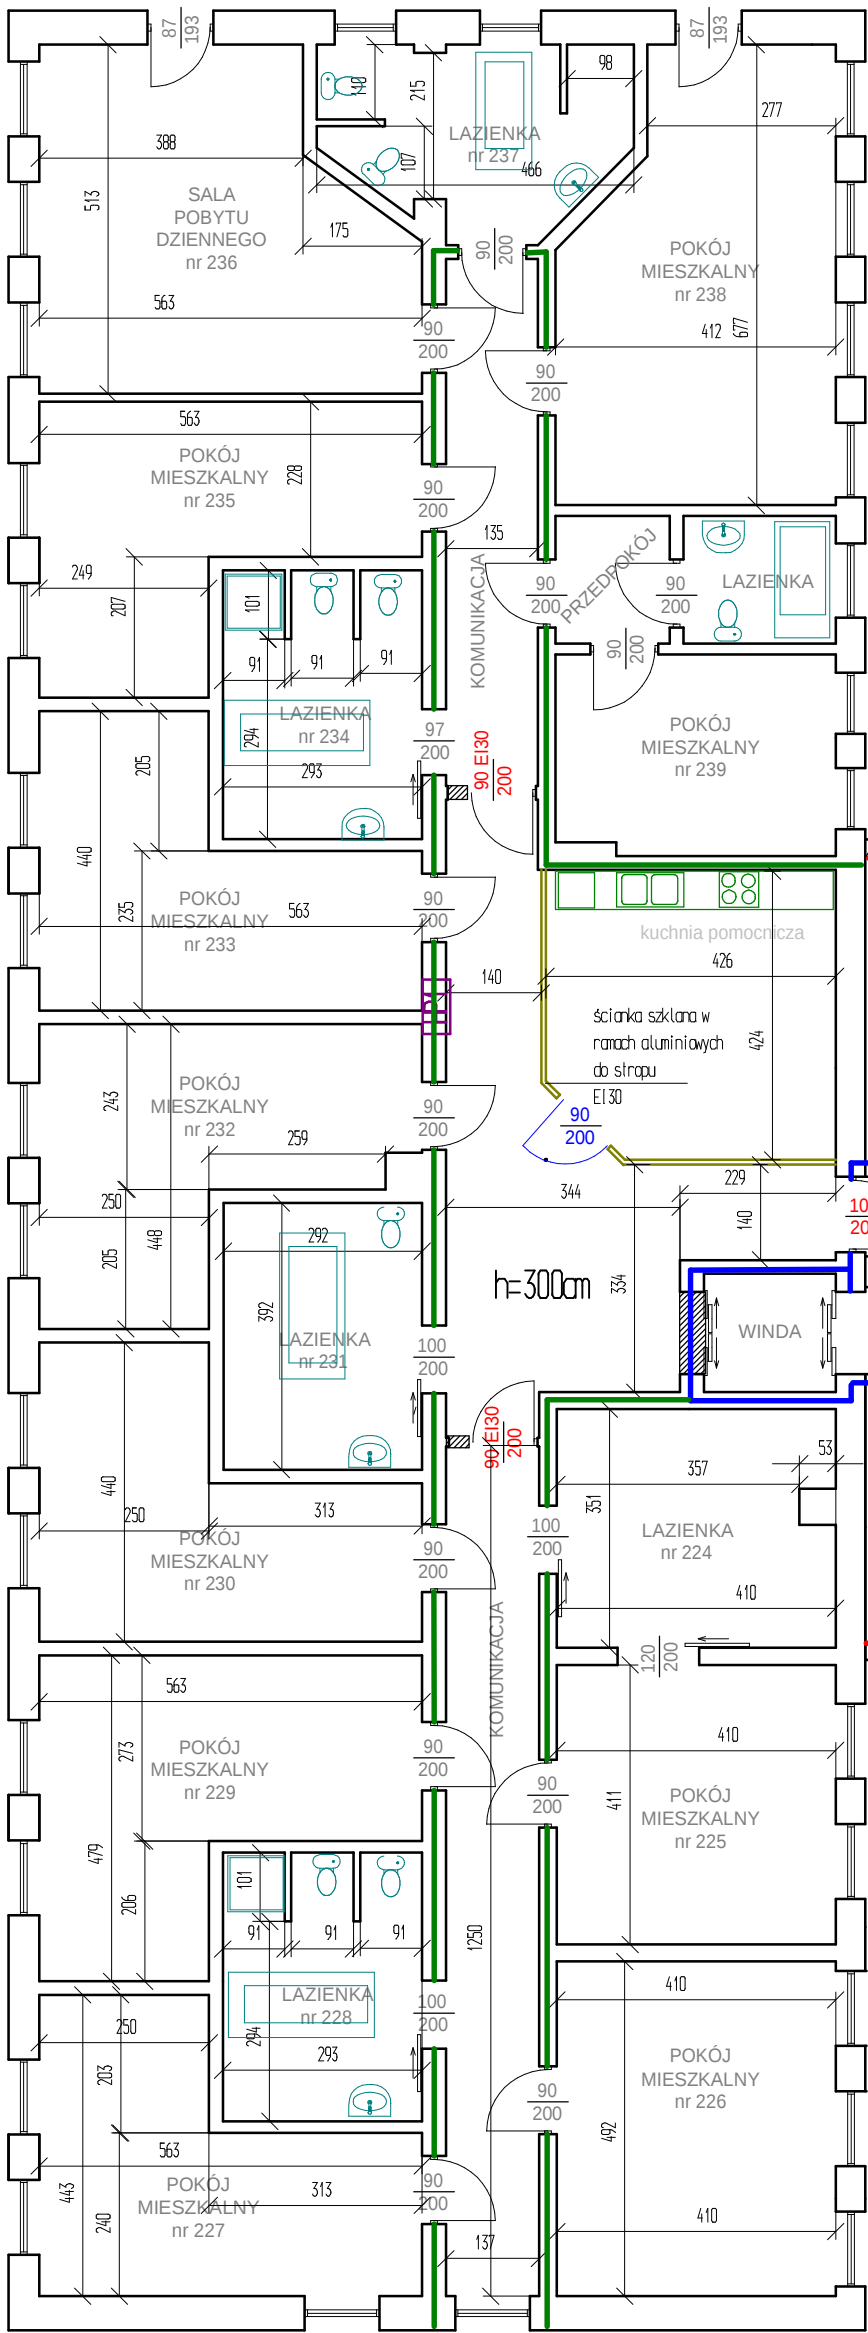

- ściana ppoż REI 120
- ściana ppoż REI 60
- ściana ppoż EI 30

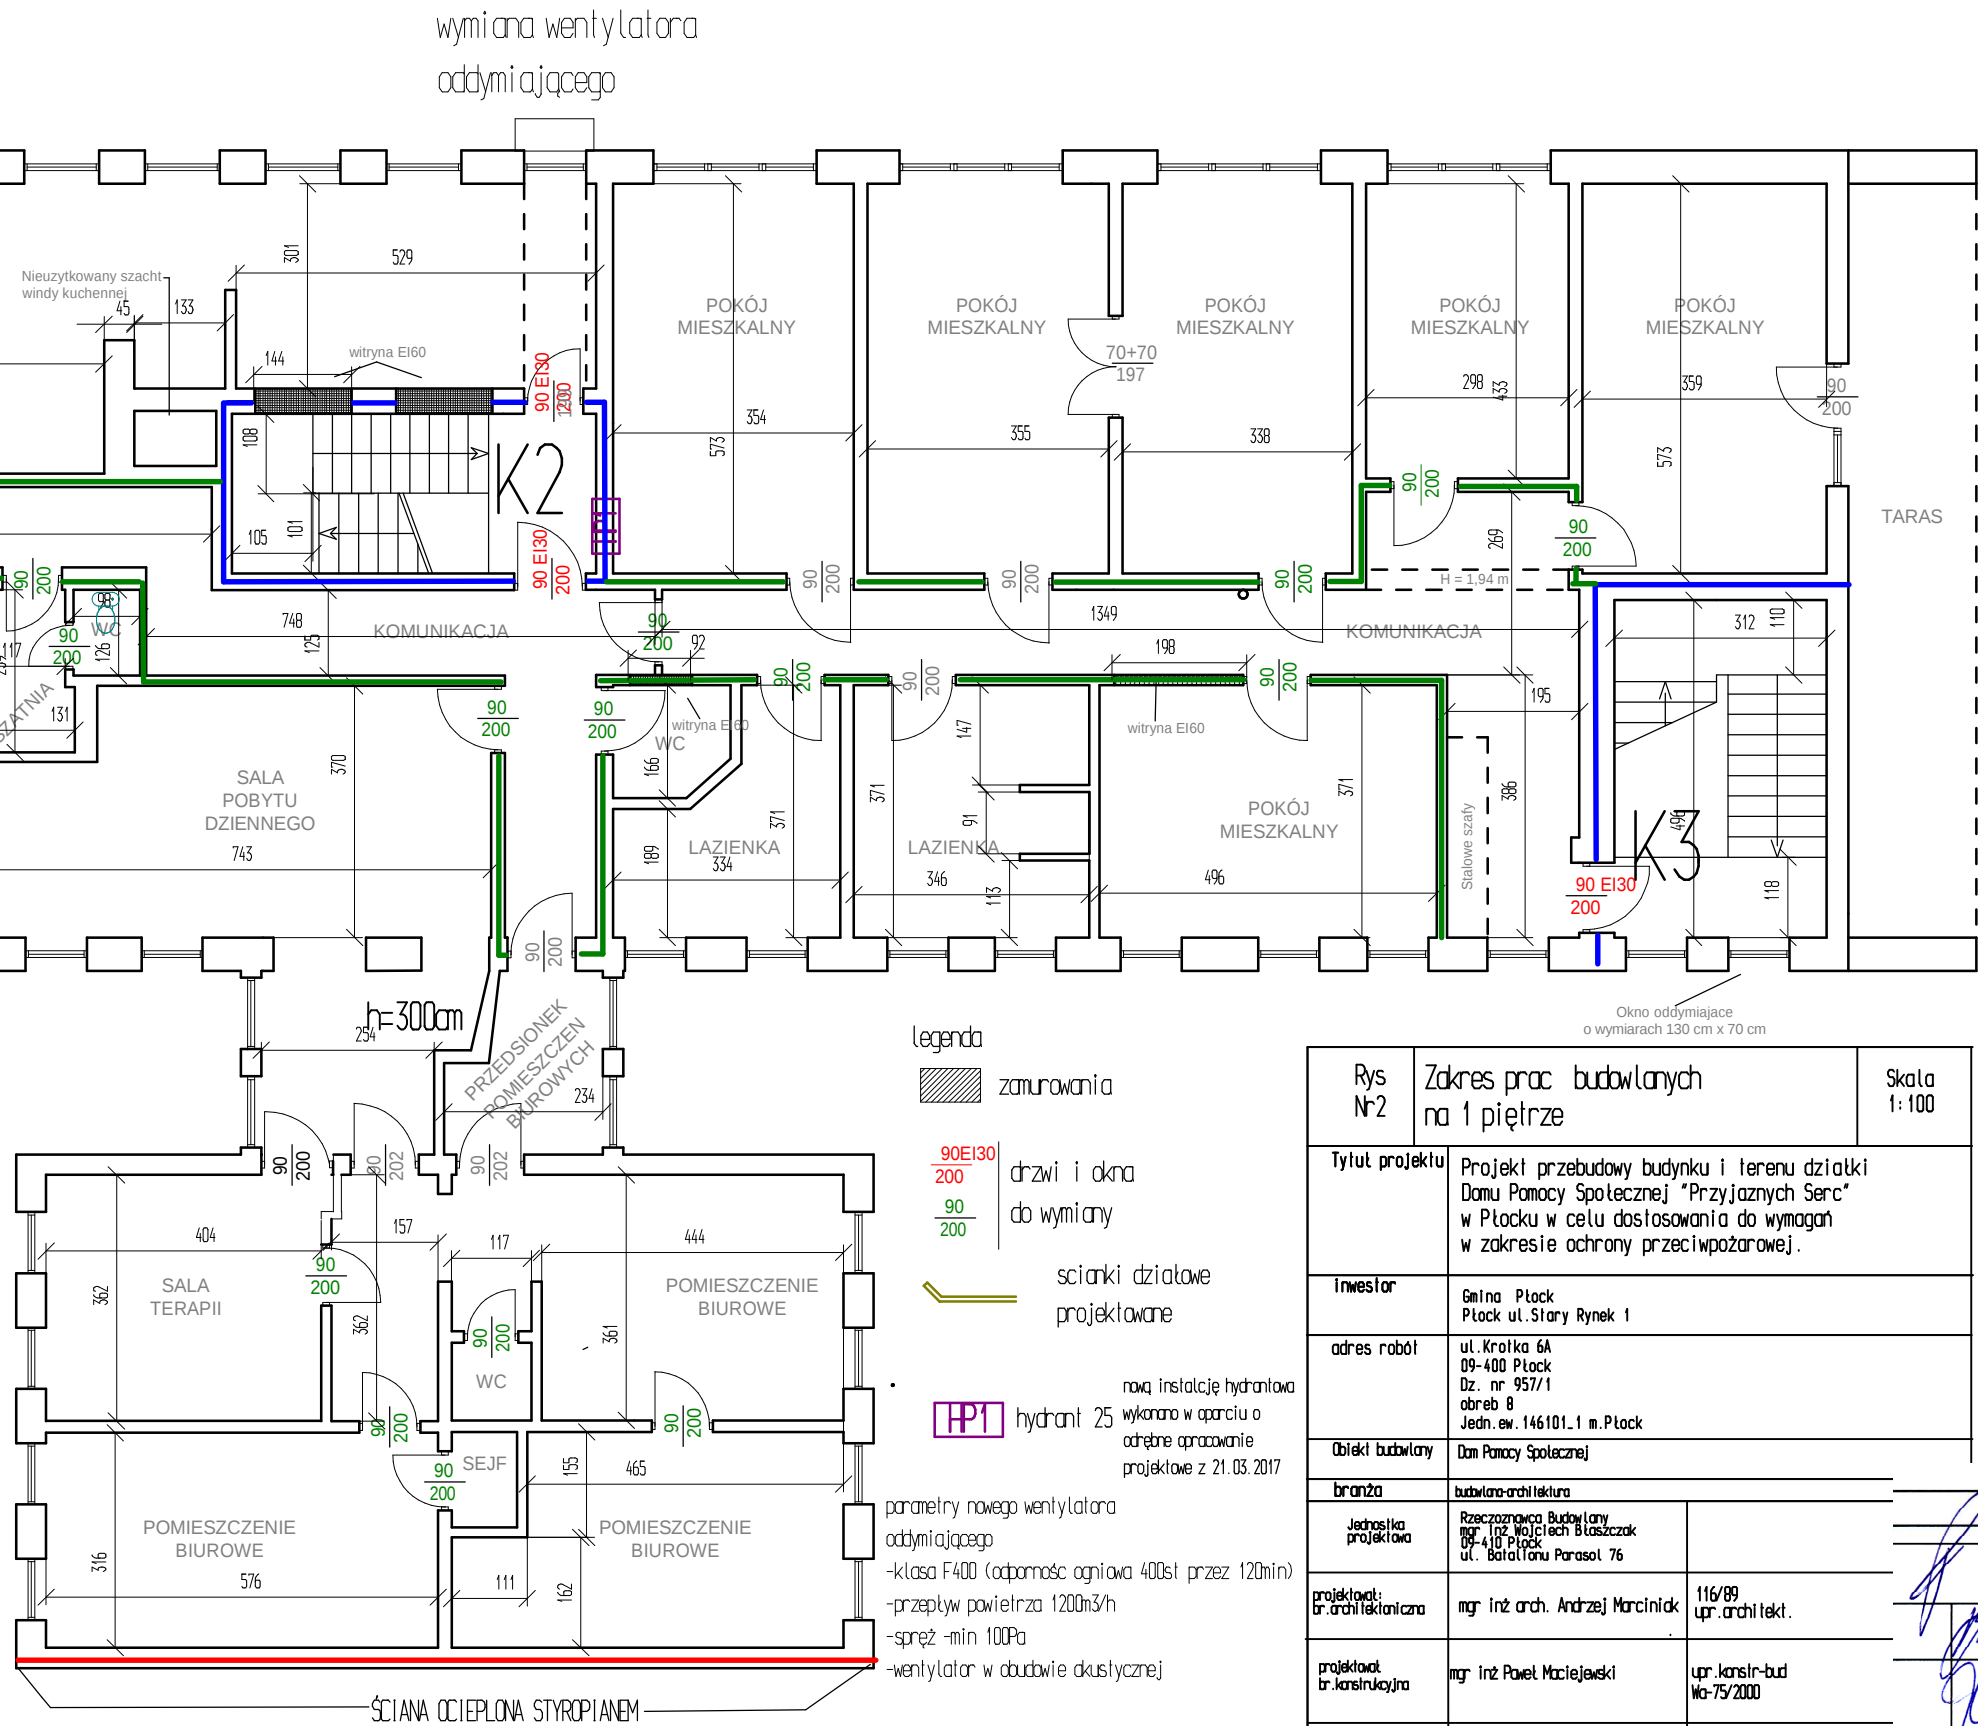

- legenda
- zamurowania
 - drzwi i okna do wymiary
 - ścianki działowe projektowane
 - hydrant 25
 - parametry nowego wentylatora oddymiającego
- nowa instalacja hydrauliczna wykonana w oparciu o odrębne opracowanie projektowe z 21.03.2017
- parametry nowego wentylatora oddymiającego
- klasa F400 (odporność ogniowa 400s1 przez 120min)
 - przepływ powietrza 1200m³/h
 - spręż -min 100Pa

Rys Nr2	Zakres prac budowlanych na 1 piętrze		Skala 1: 100
Tytuł projektu	Projekt przebudowy budynku i terenu działki Domu Pomocy Społecznej "Przyjaznych Serc" w Płocku w celu dostosowania do wymagań w zakresie ochrony przeciwpożarowej.		
Inwestor	Gmina Płock Płock ul. Stary Rynek 1		
adres robót	ul. Krolek 6A 09-400 Płock Dz. nr 957/1 obrab. 8 Jedn. ew. 146101.1 m. Płock		
Obiekt budowlany	Dom Pomocy Społecznej		
branża	budowlano-architektoniczna		
projektant: architektoniczny	mgr inż. arch. Andrzej Marciniak	116/89 upr. architekt.	
projektant: budowlany	mgr inż. Paweł Maciejewski	upr. konstr.-bud Wa-75/2000	
opracowanie: architektoniczne	mgr inż. arch. Tomasz Reszelski	WA/070/14 MA/0159/PWOK/05	
data	10.10.2017		