


STAN ISTNIEJĄCY

STAN PROJEKTOWANY

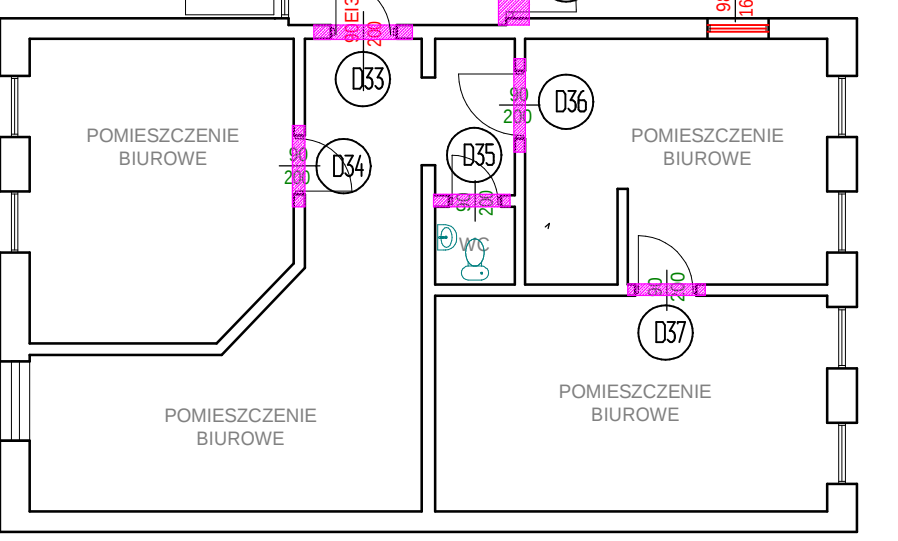

Rys Nr-5a	Zakres prac budowlanych przy wymianie stolarki na parterze	Maksymalna liczba stron: Skala 1:100
Tytuł projektu	Projekt przebudowy budynku i terenu działki Domu Pomocy Społecznej "Przyjaznych Serc" w Pławku w celu dostosowania do wymagań w zakresie ochrony przeciwpożarowej.	
projektant architektura	mgr inż. arch. Andrzej Marciniuk	116/08 upr. architekci.
projektant konstrukcyjny	mgr inż. Radek Maciejewski	upr. konstr.-bud. Nr 750/10
opracowanie architektury	mgr inż. arch. Tomasz Reszkowski	WZ/OTU/14 WZ/OTU/09/WOS/03
Data	18.10.2017	