


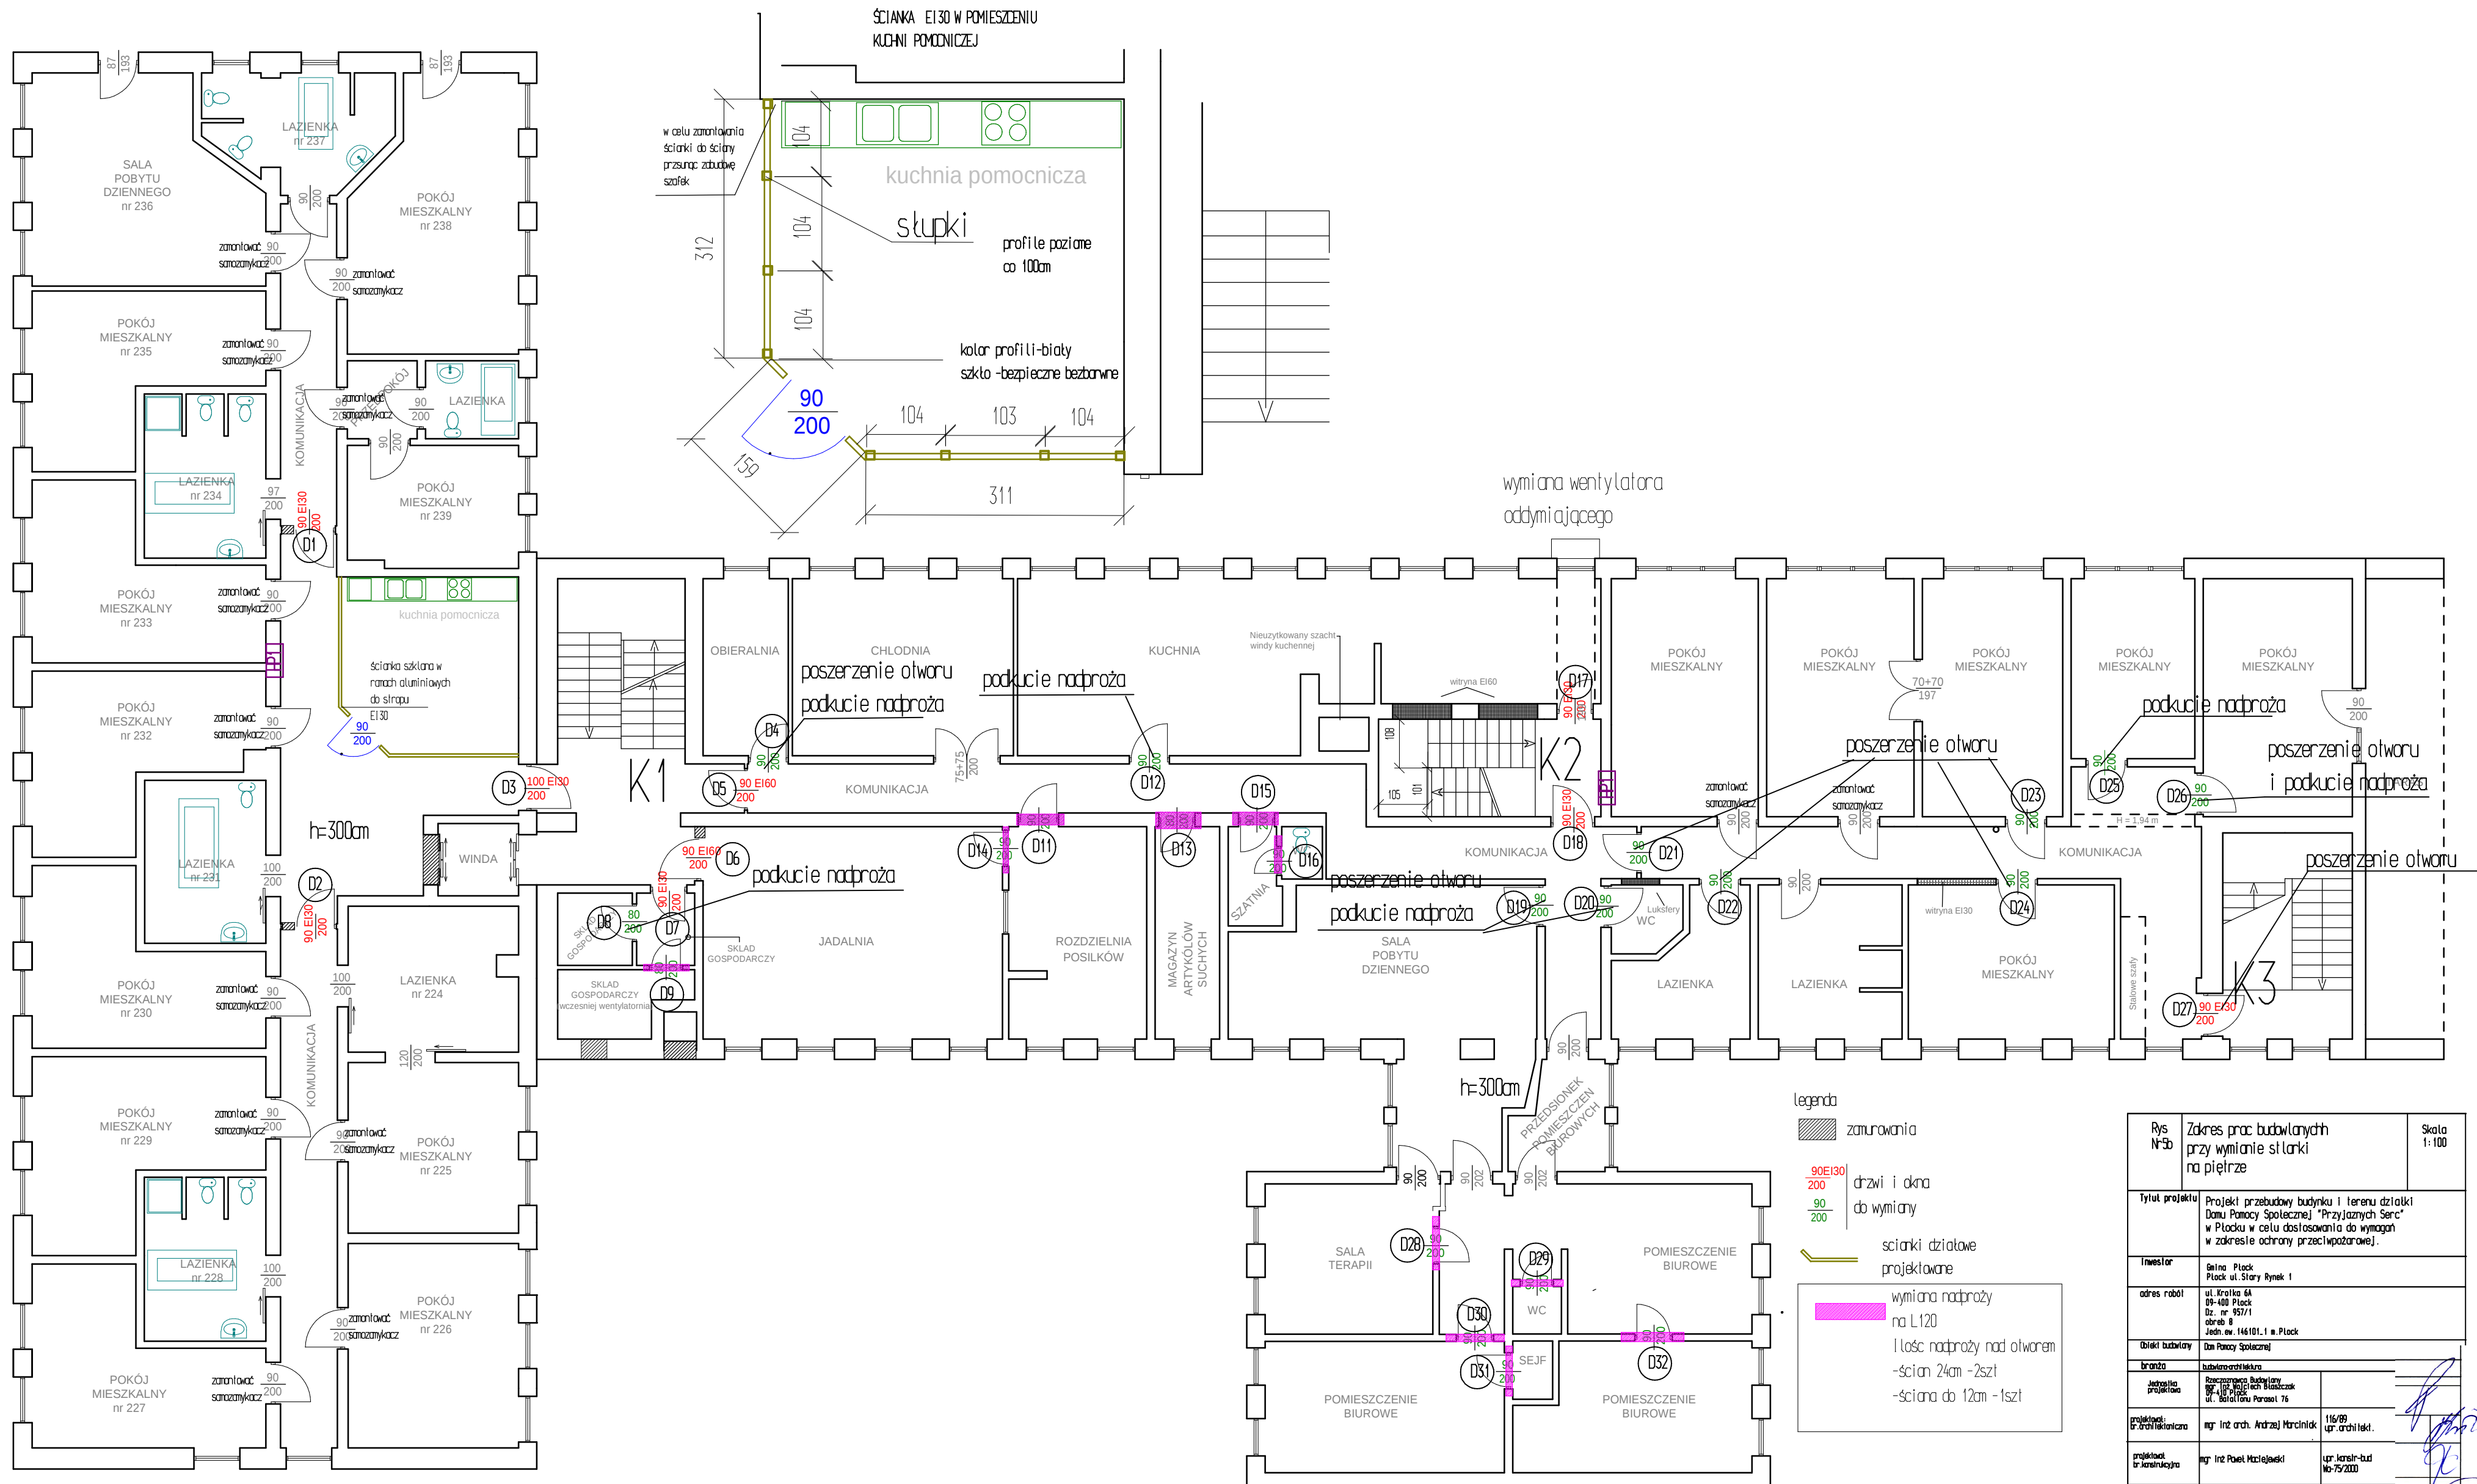

|                                     |   |                                 |
|-------------------------------------|---|---------------------------------|
| Tytuł projektu                      | Projekt przebudowy budynku i terenu działki Domu Pomocy Społecznej "Przyjaznych Serce" w Płocku w celu dostosowania do wymagań w zakresie ochrony przeciwpożarowej. |                                 |
| adres robót                         | ul. Krótko 6A<br>09-400 Płock<br>Dz. nr 937/1<br>obrab. 8<br>Jedn. ew. 146101.1 w Płocku                                                                            |                                 |
| Obiekt budowlany                    | Dom Pomocy Społecznej   |                                 |
| branża                              | budowlano-architektoniczna   |                                 |
| projektant<br>i architektura        | mgr inż. arch. Andrzej Marciniak   | 14/09<br>upr. architek. i skł.  |
| projektant<br>branża budowlana      | mgr inż. Piotr Maciejewski   | upr. konstr.-bud.<br>Nr 75/2000 |
