



projektowany plac manewrowy
dla straży ppoz.

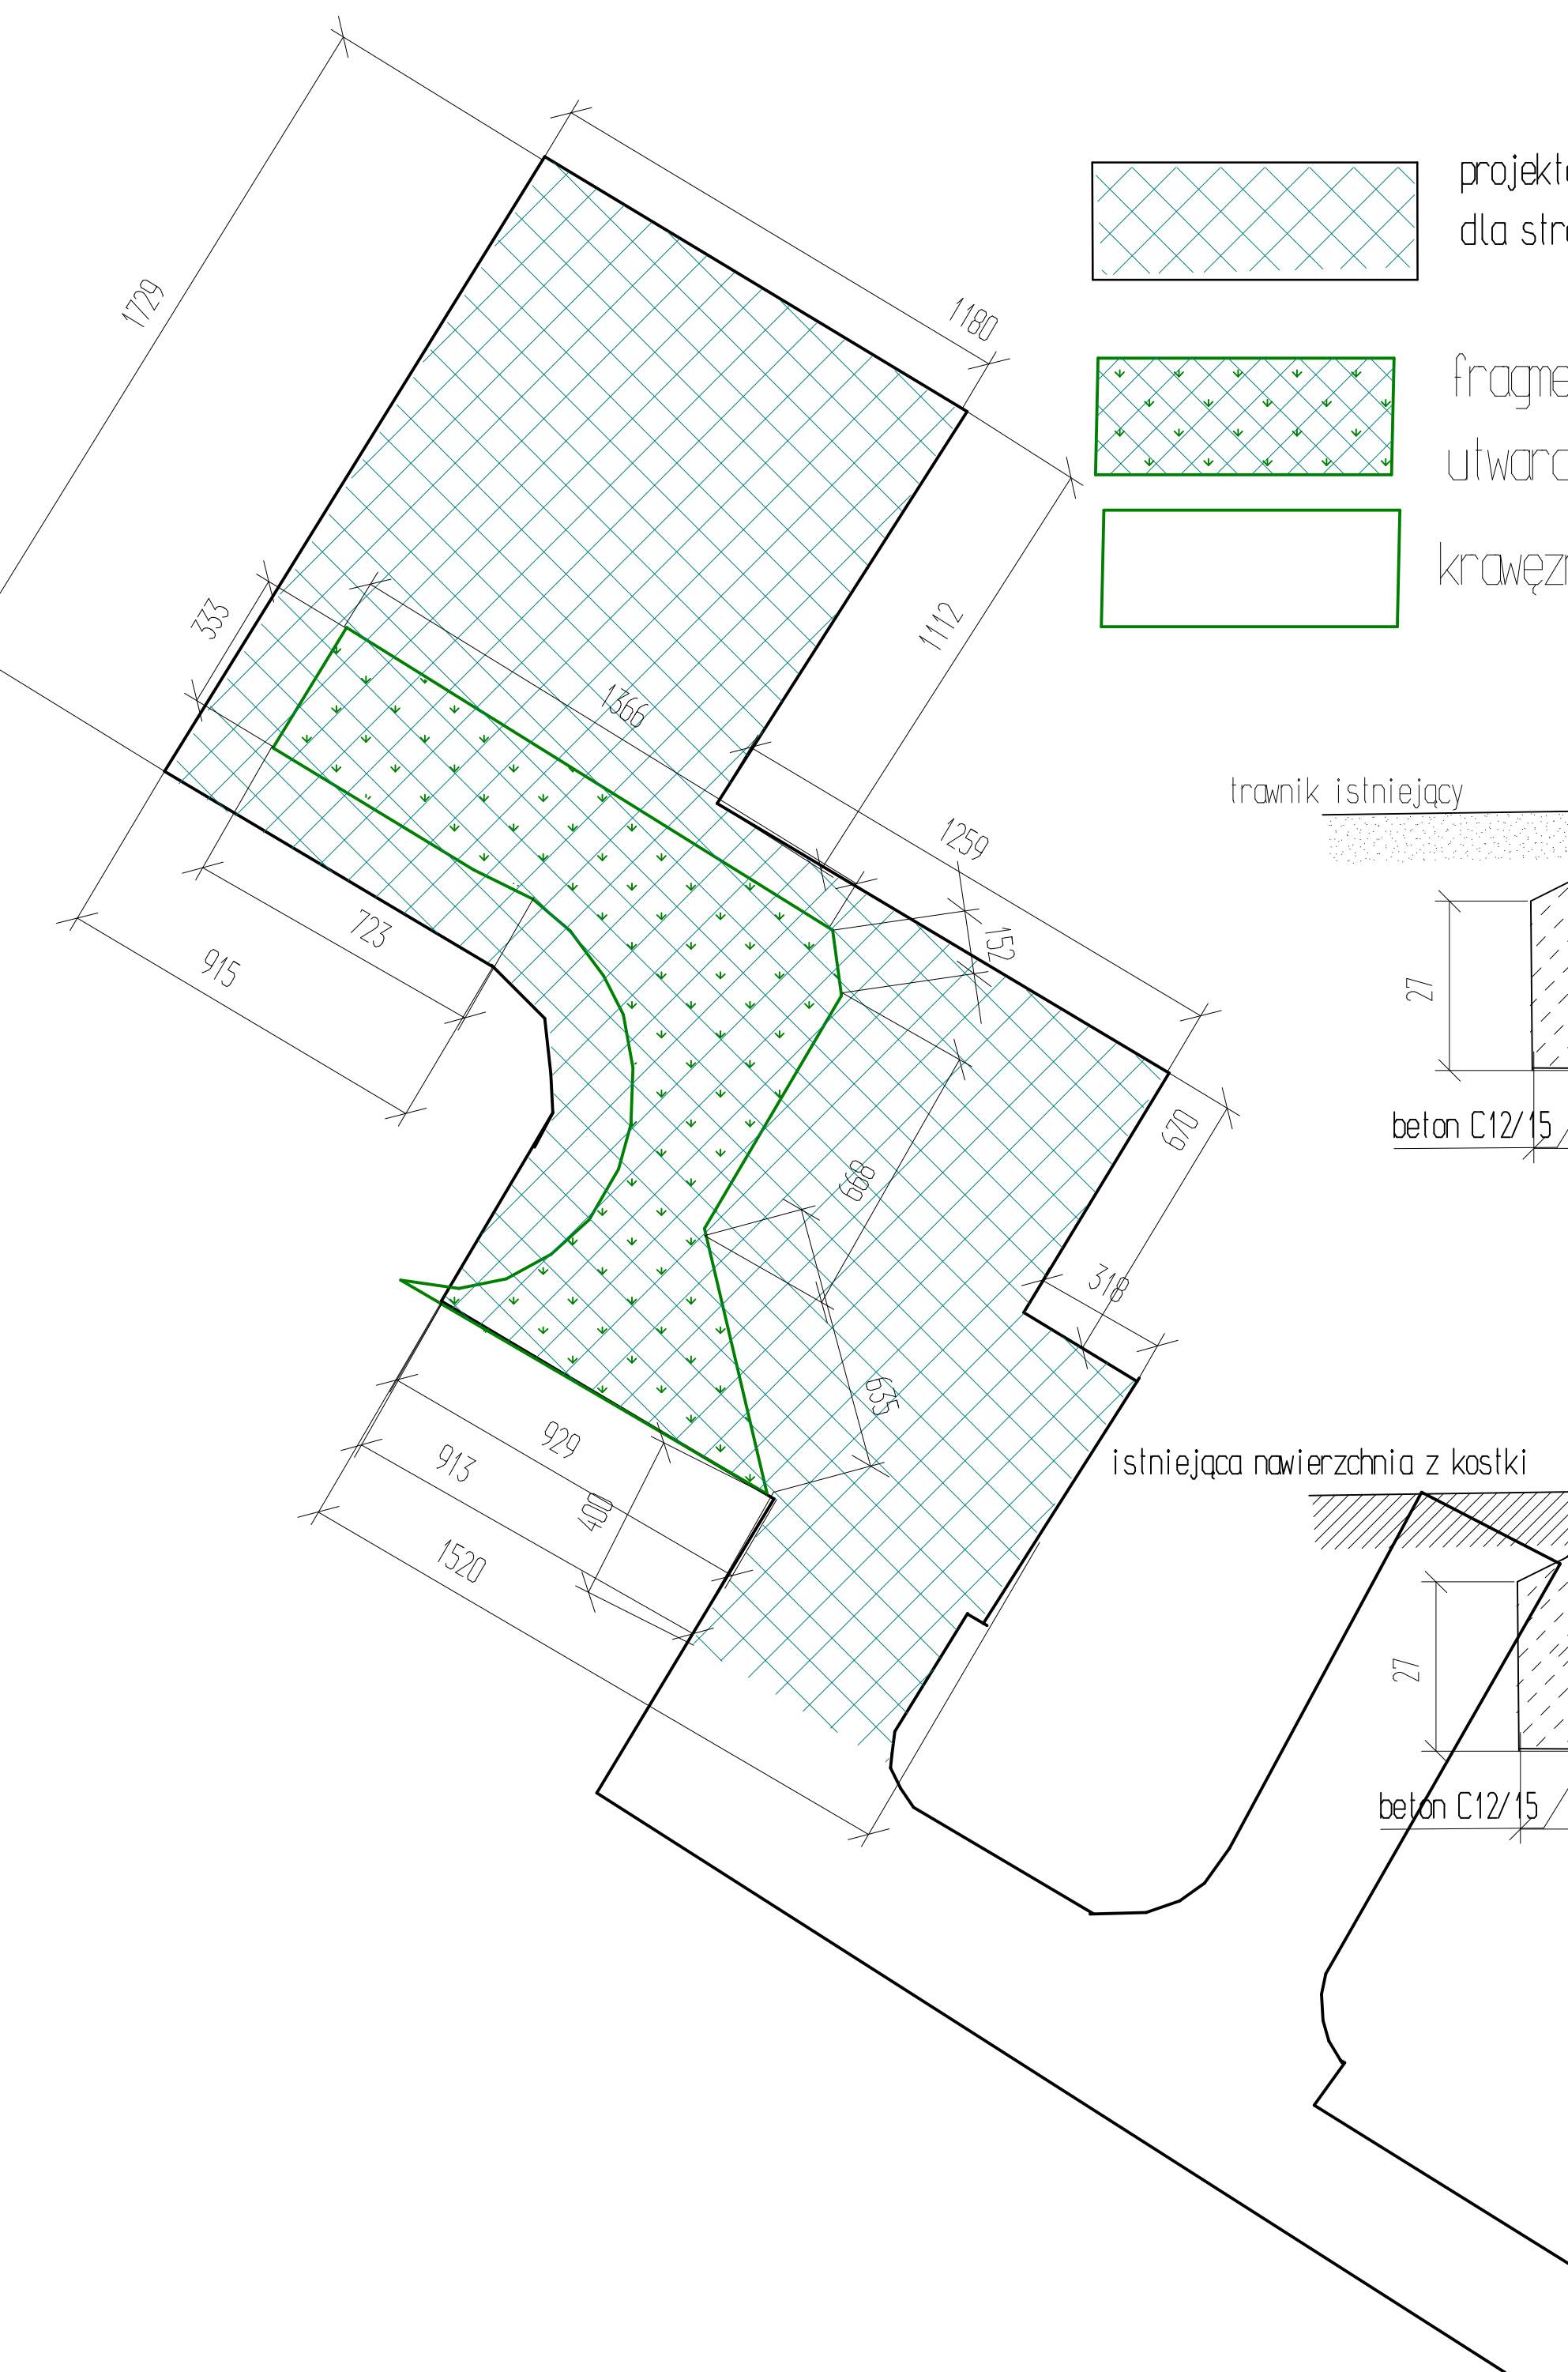


fragment trawnika do demontażu
utwardzenie kostką betonową 8cm

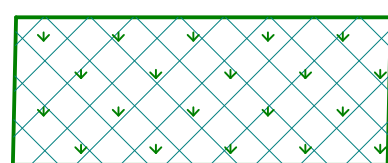

krawężnik 15x30x100


trawnik istniejący

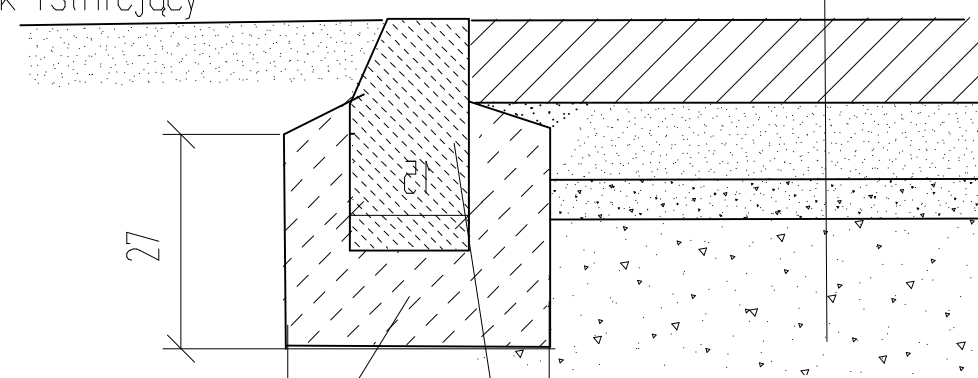

kostka 8cm
podsypka piaskowa 5cm
podbudowa - tłuczeń betonowy 30cm(0-63)
pospółka 8cm
grunt rodzimy

krawężnik 15x30x100

istniejąca nawierzchnia z kostki

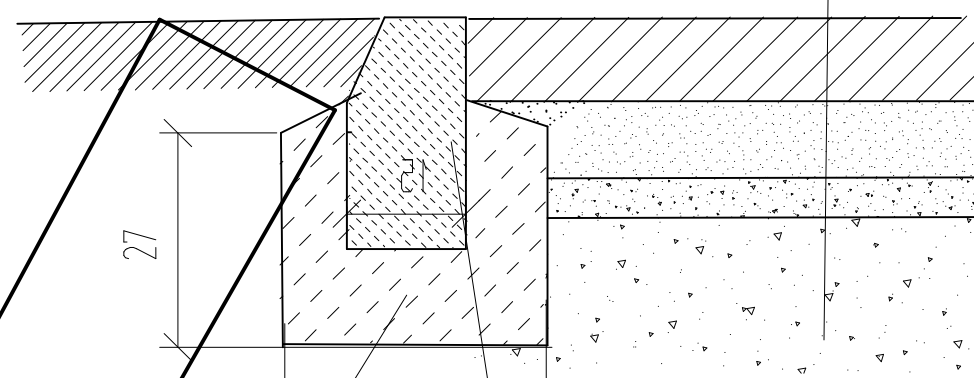

kostka 8cm
podsypka piaskowa 5cm
podbudowa - tłuczeń betonowy 30cm(0-63)
pospółka 8cm
grunt rodzimy

krawężnik 15x30x100

Rys Nr6	Konstrukcja nawierzchni uzupełniającej placu manewrowego		Skala 1:200
Tytuł projektu	Projekt przebudowy budynku i terenu działki Domu Pomocy Społecznej "Przyjaznych Serc" w Płocku w celu dostosowania do wymagań w zakresie ochrony przeciwpożarowej.		
Inwestor	Gmina Płock Płock ul.Stary Rynek 1		
adres robót	ul.Krolka 6A 09-400 Płock Dz. nr 957/1 obrob. 8 Jedn.ew. 146101.1 m.Płock		
Obiekt budowlany	Dom Pomocy Społecznej		
branża	budowlano-architekturna		
Jednostka projektowa	Rzeczoznawca Budowlany mgr inż. Wojciech Błaszczak 09-410 Płock ul. Batalionu Parasol 76		
projektował: br. architektoniczna	mgr inż. arch. Andrzej Marciniak	116/89 upr. architekt.	
projektował: br. konstrukcyjna	mgr inż. Paweł Maciejewski	upr. konstr.-bud Wa-75/2000	
sprawdzający br. konstr. i architekt.	mgr inż. arch. Tomasz Reszkowski	MA/070/14 MAZ/0159/PWOK/03	
data	10.10.2017		