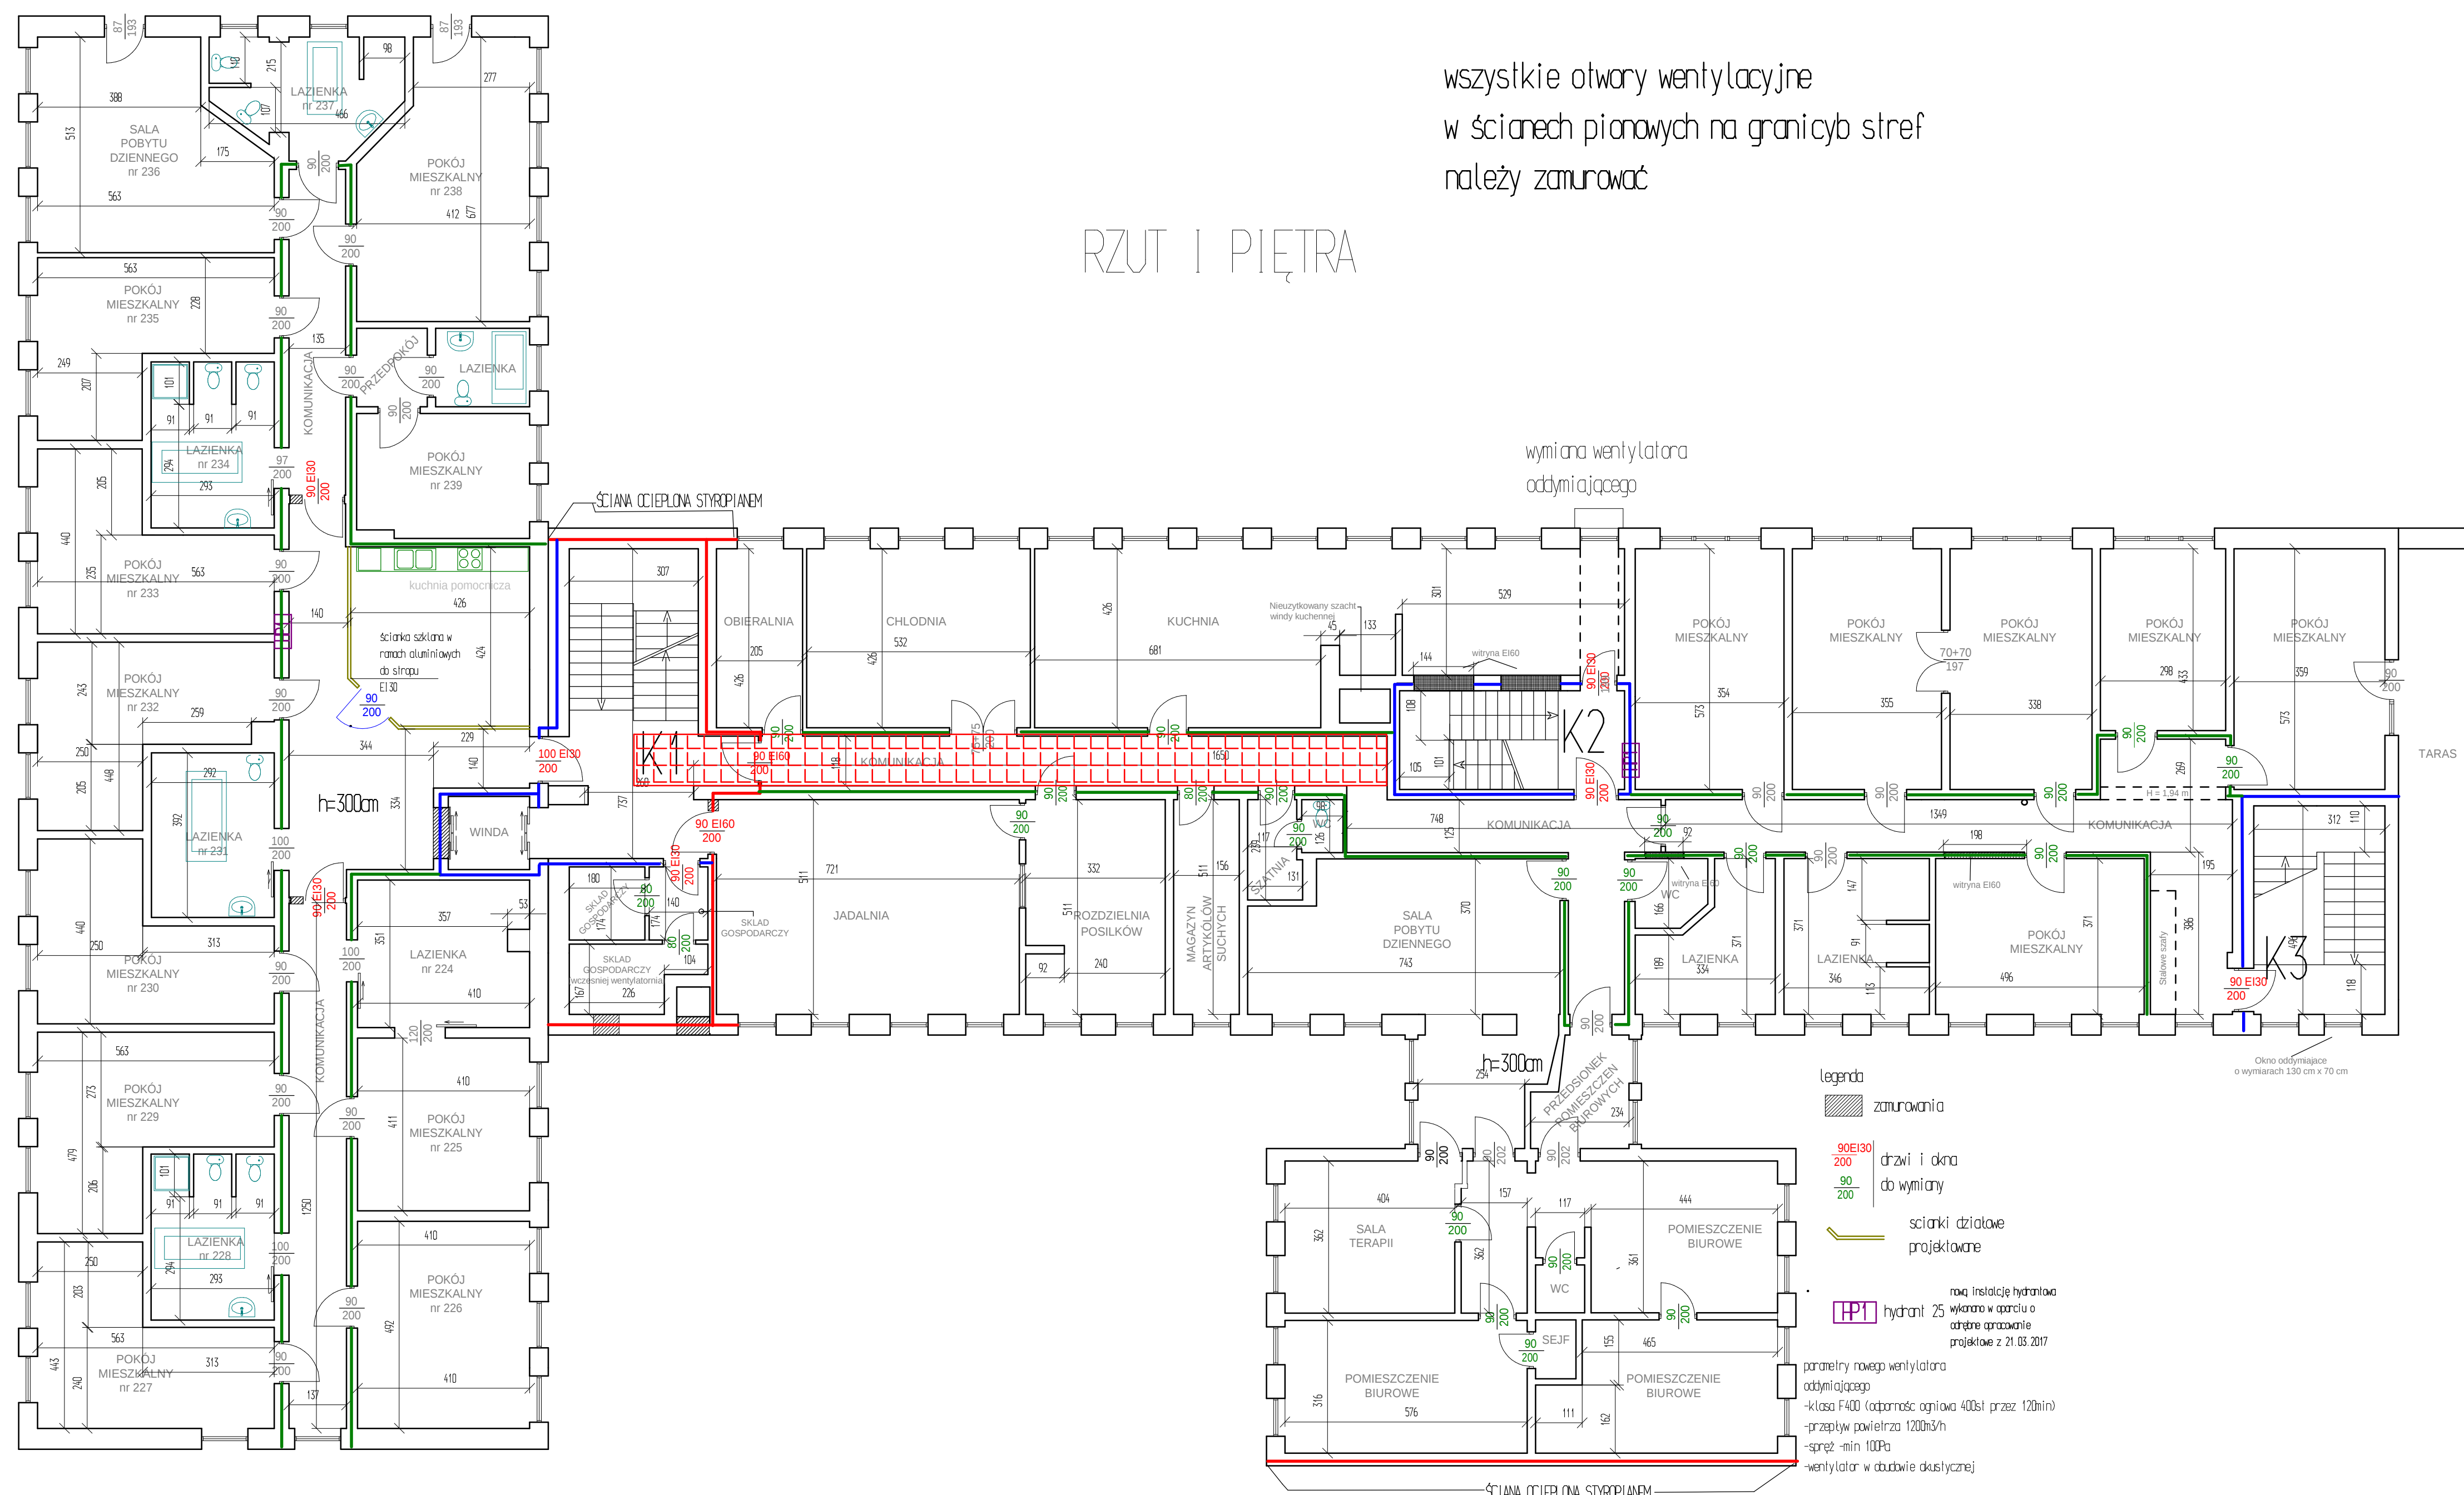
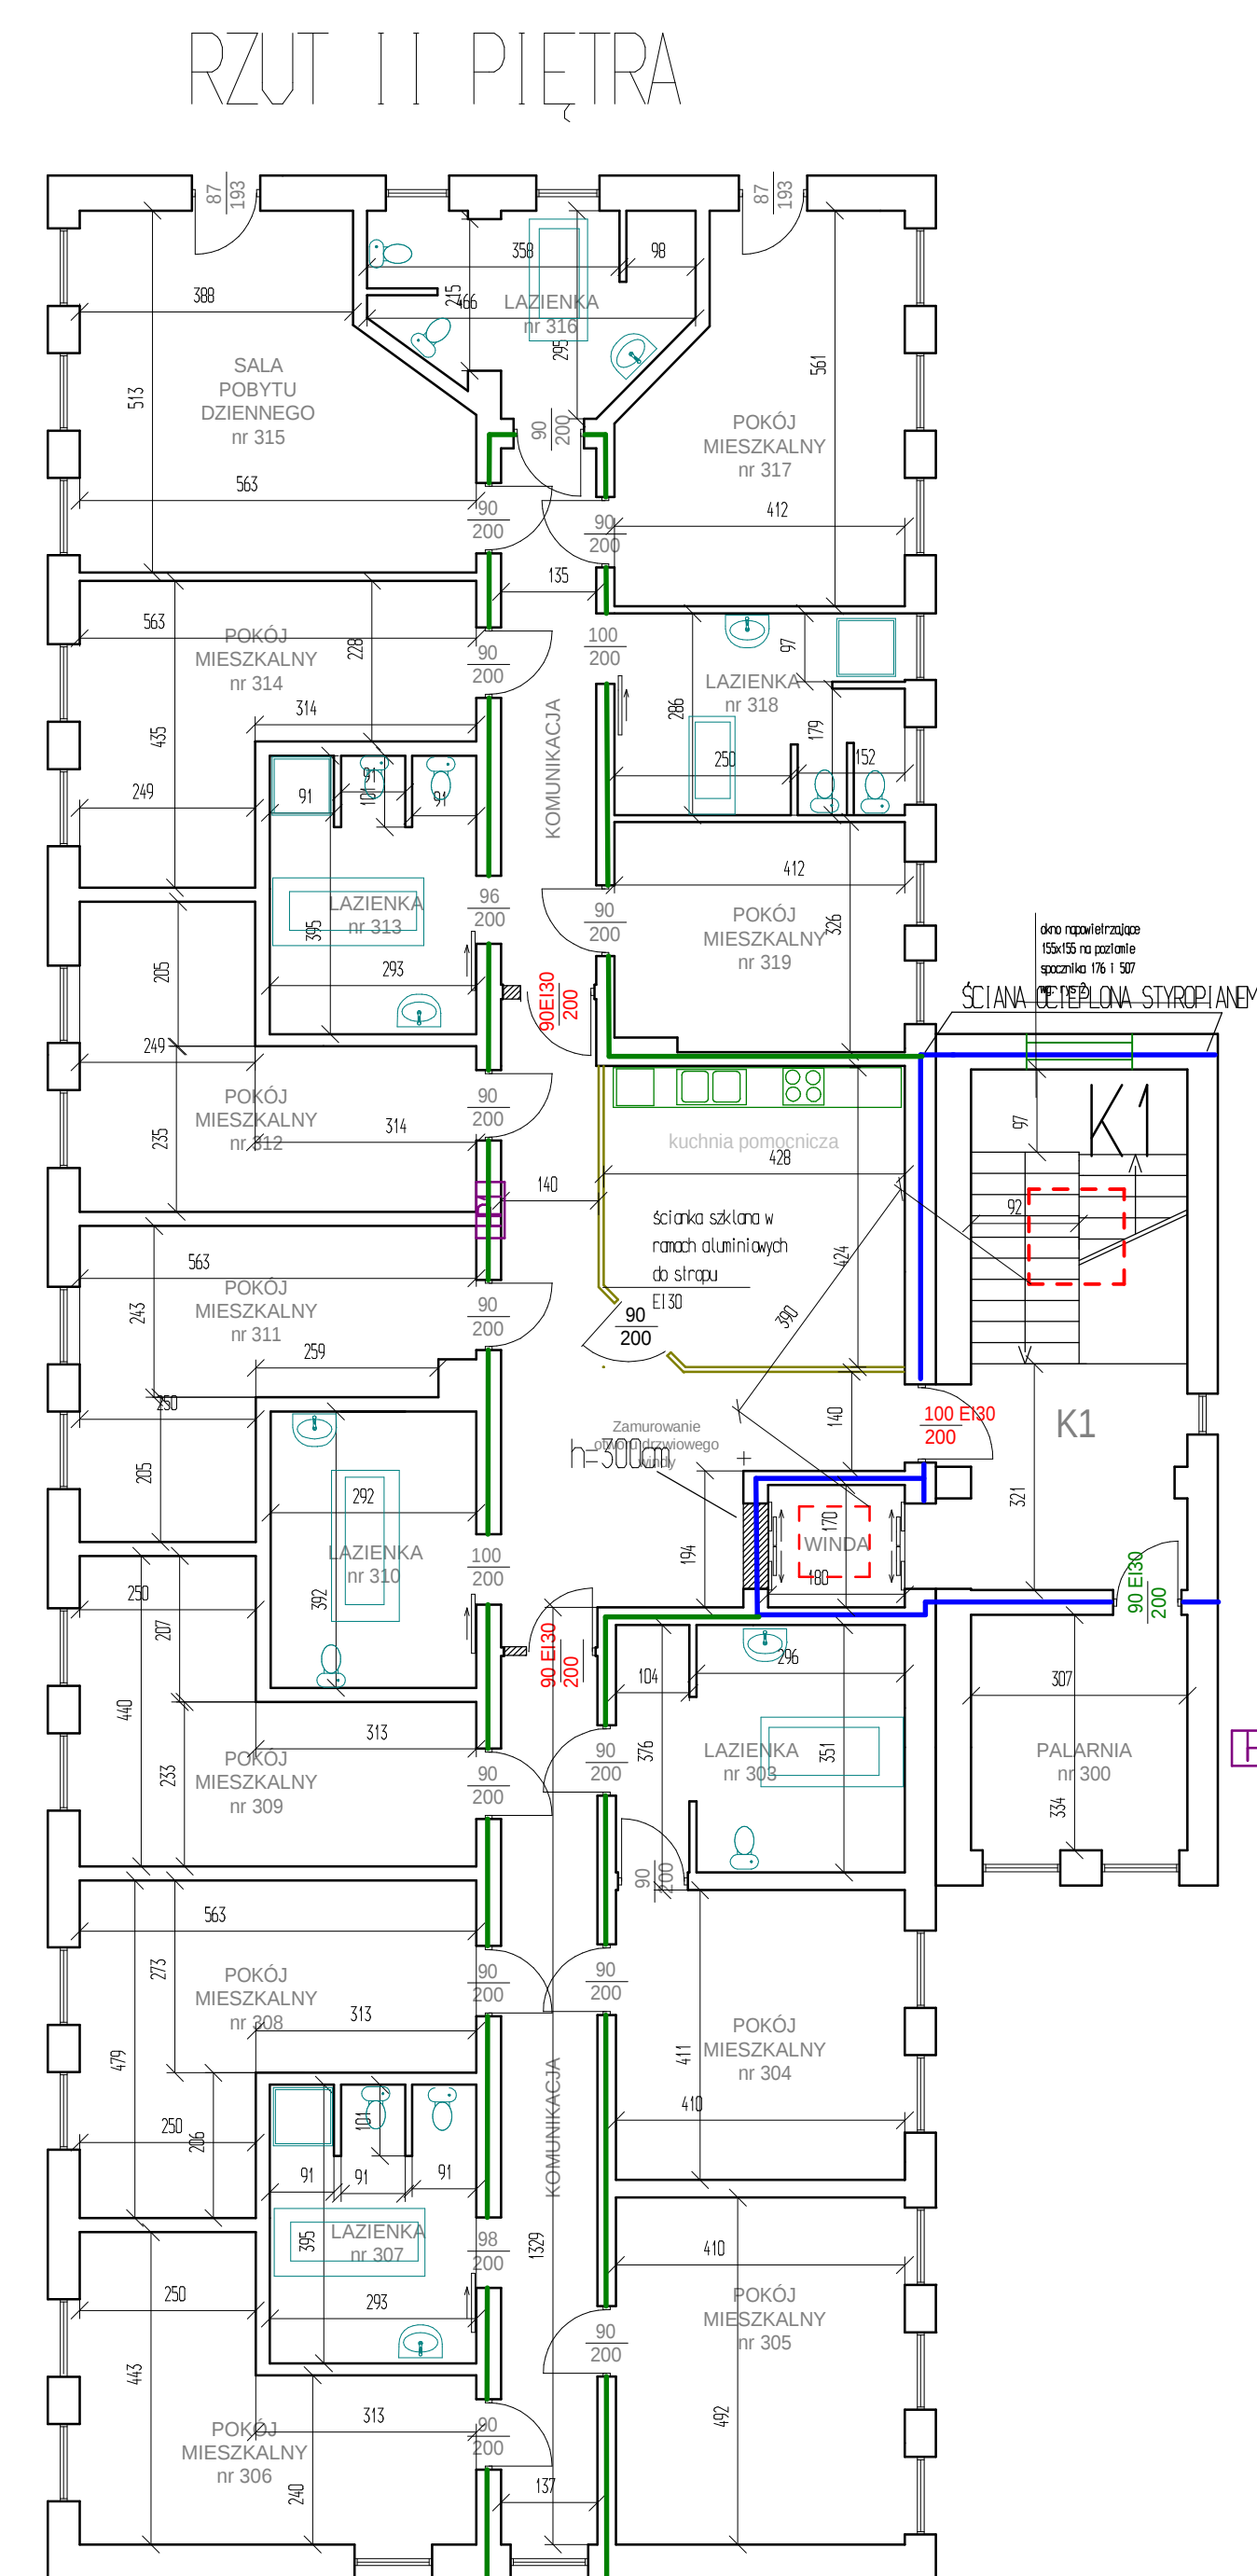
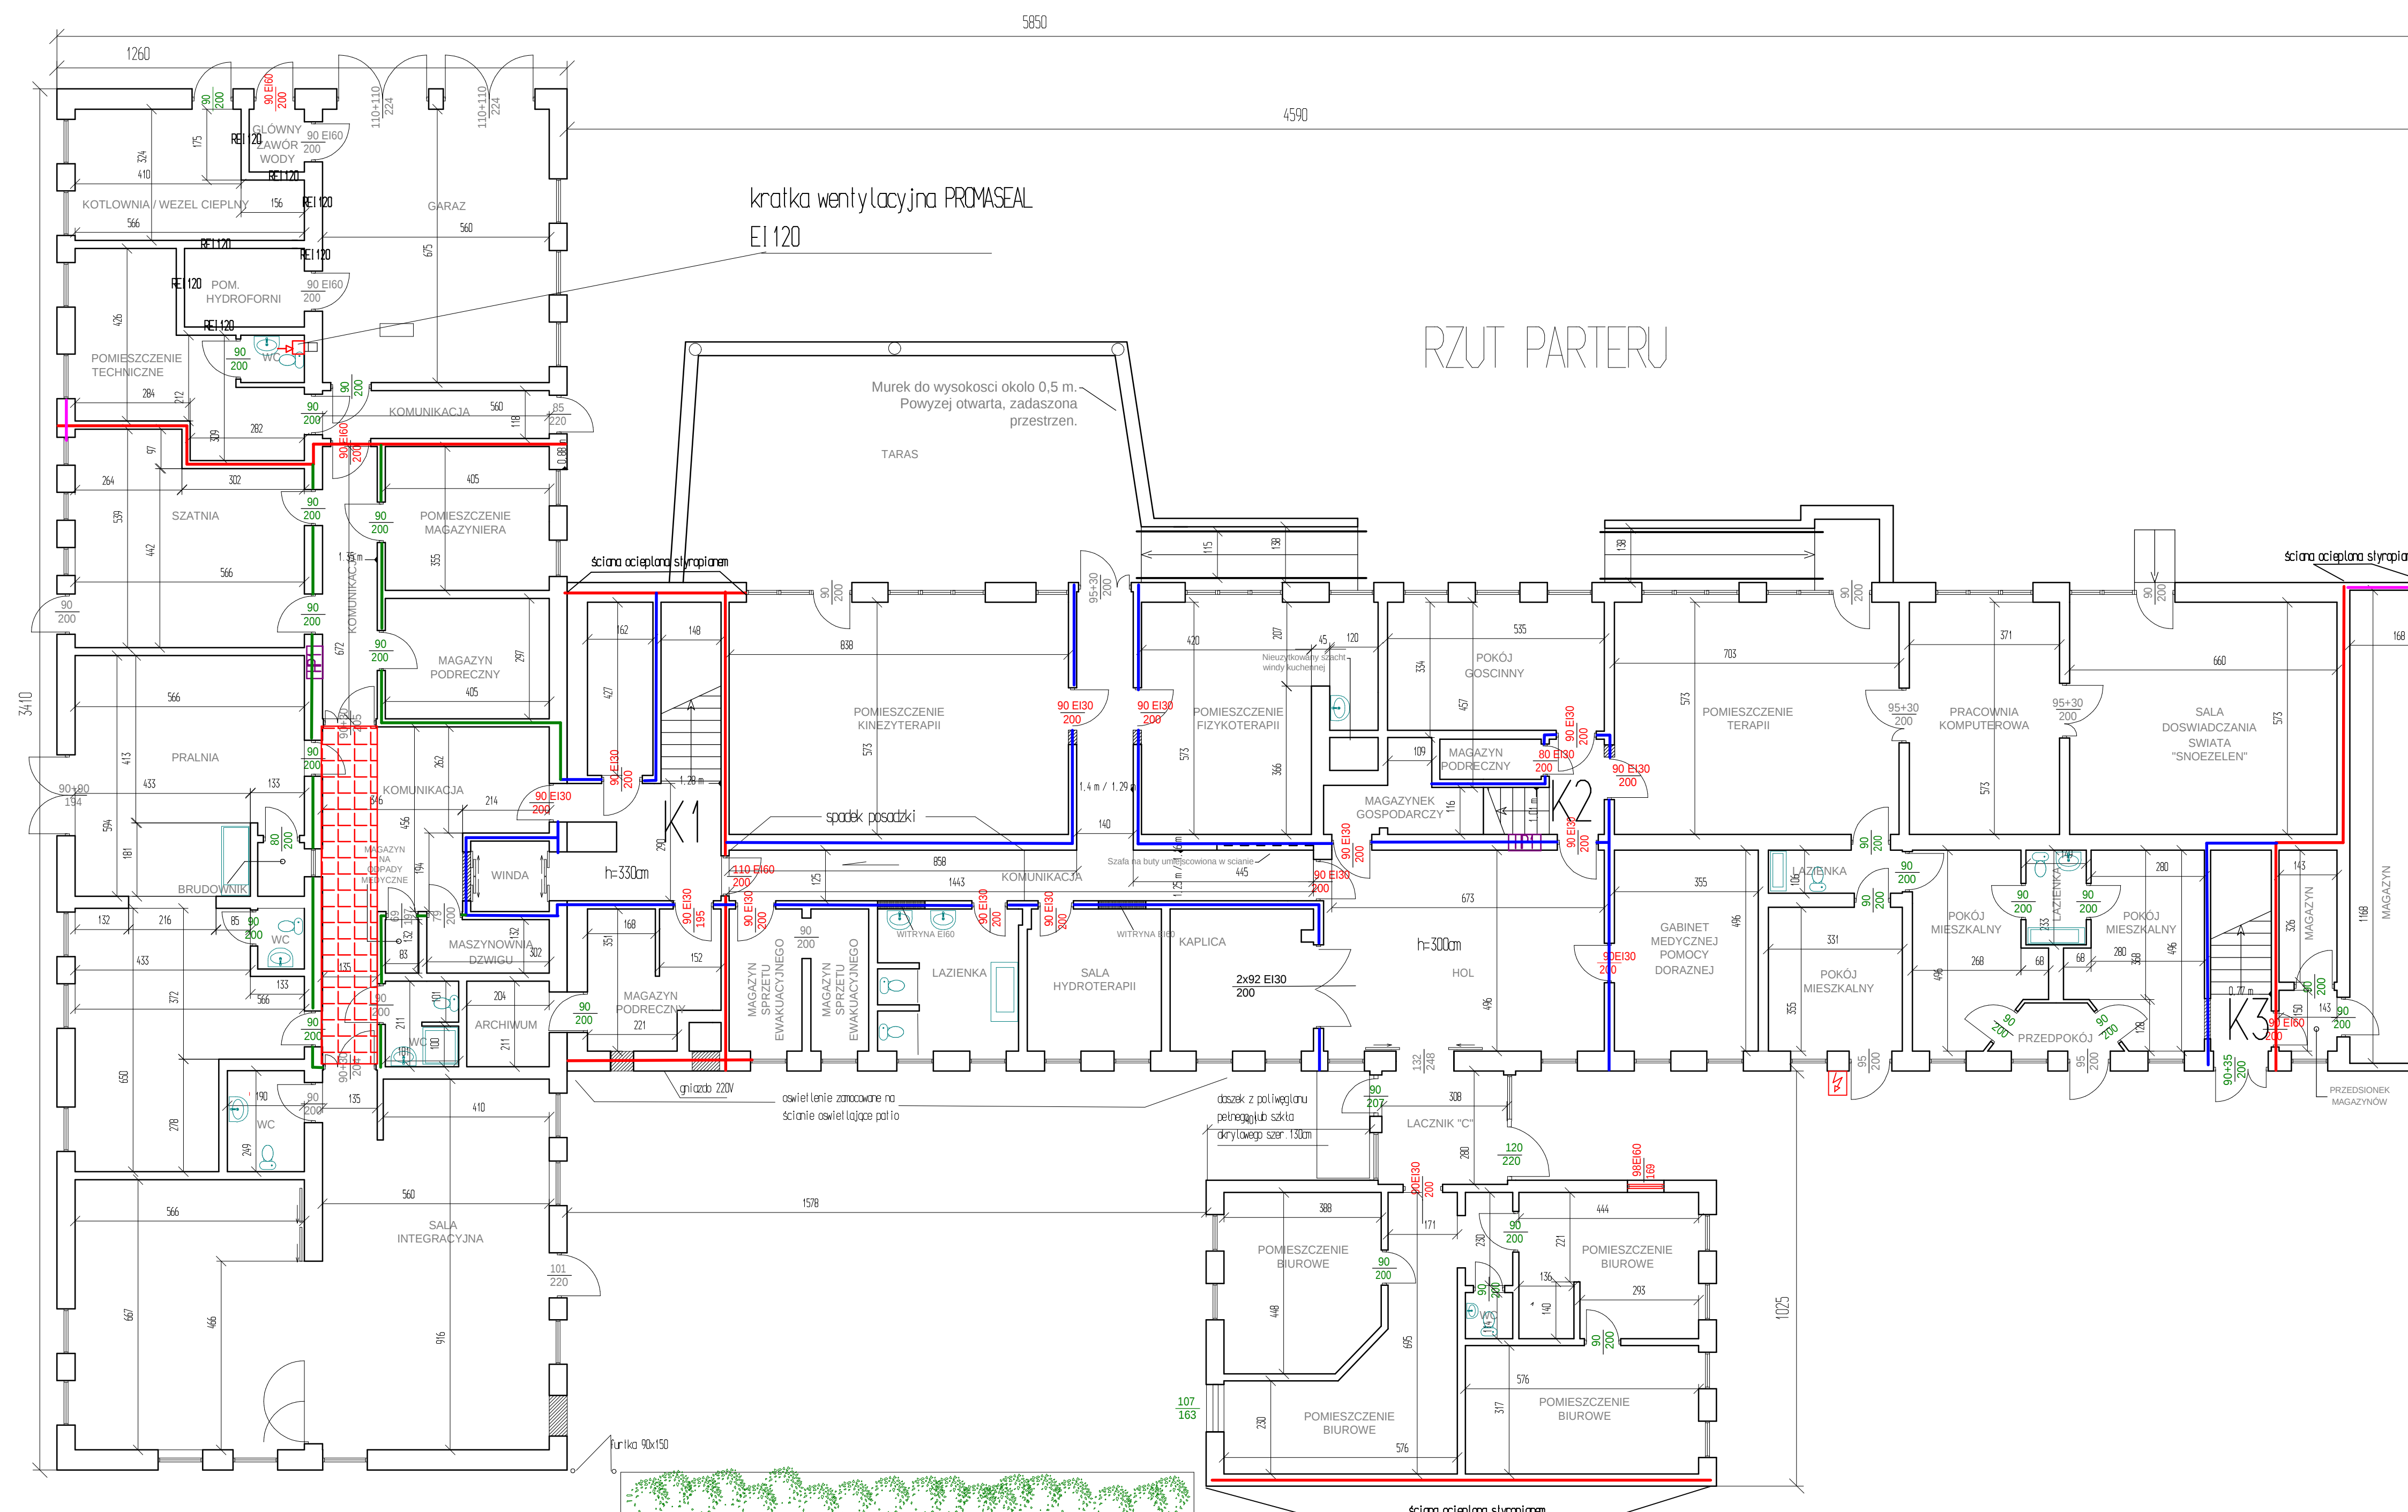


Lokalizacja istniejących sufitów podwieszanych		Skala 1:200
Tytuł projektu	Projekt przebudowy budynku i terenu działki Domu Pomocy Społecznej "Przyjaznych Serc" w Płocku w celu dostosowania do wymagań w zakresie ochrony przeciwpożarowej.	
Inwestor	Gmina Płock Płock ul. Stary Rynek 1	
adres robót	ul. Krótka 6A 09-400 Płock Dz. nr 957/1 obręb 6 Jedn. ew. 146101.1 m. Płock	
Obiekt budowlany	Dom Pomocy Społecznej	
branża	budowlano-architektoniczna	
Jednostka projektowa	Racjonalna Budowlana ul. 410 Płock ul. Batalionu Parasol 76	
data	Lispa 2017	