

NIP 774-184-90-92

09-410 Płock ul. Batalionu Parasol 76

Tel./fax 0 24 266 63 16; 601 278 205

URZĄD MIASTA PŁOCKA  
Wydział Rozwoju Płocka  
Referat Administracji  
Architektoniczno - Budowlanej  
09-400 Płock, Stary Rynek 1

**Tytuł opracowania: Projekt montażu jednostki zewnętrznej klimatyzatorów biblioteki**

Nazwa obiektu budowlanego: Budynek Liceum Ogólnokształcącego im. Marszałka Stanisława Małachowskiego w Płocku

Adres obiektu budowlanego : ul. Małachowskiego 1  
09-400 Płock  
Działka nr ew. 681/2  
Obręb 8

Inwestor: Gmina Płock  
09-400 Płock  
ul. Stary Rynek 1

Data opracowania: 19 kwiecień 2017

Opracował

|                                                                                                |   |
|------------------------------------------------------------------------------------------------|---|
| Rzeczoznawca Budowlany mgr inż. Wojciech Błaszczak ul.<br>Batalionu Parasol 76<br>09-410 Płock | <b>RZECZOZNAWCA BUDOWLANY</b><br>mgr inż. Wojciech Błaszczak<br>Nr centralnego rejestru 355/2007, par. bud. 34/70<br>09-410 Płock, ul. Batalionu Parasol 76<br>kom. 0621 278 205, tel. 0241 266 63 16 |
|------------------------------------------------------------------------------------------------|---|

**URZĄD MIASTA PŁOCKA**

Biuro Miejskiego Konserwatora Zabytków  
09-400 Płock, Stary Rynek 1  
-1-

p.o. Miejskiego Konserwatora Zabytków

Ewa Maria Dóbek  
Ewa Maria Dóbek

Egz. nr

|   |   |   |   |
|---|---|---|---|
| 1 | 2 | 3 | 4 |
|---|---|---|---|

Załącznik nr .....

do Decyzji nr 21/2017 z dnia 11.04.17

sygnatura 2024.422.3.28.2017.MK.10

## OPIS TECHNICZNY DO PROJEKTU MONTAŻU JEDNOSTKI ZEWNĘTRZNEJ KLIMATYZATORÓW

Jednostka zewnętrzna zostanie zamontowana na ścianie południowej budynku nad oknem nad gymsem.

Jednostka zostanie zamontowana zgodnie z karta techniczną producenta. Skropliny zostaną podłączone do istniejącej rynny zlokalizowanej na elewacji zachodniej w pobliżu urządzenia zgodnie z rys nr 1.

Miejsce montażu urządzenia na elewacji



## DANE TECHNICZNE JEDNOSTKI ZEWNĘTRZNEJ AOYG24LAT3 6,8KW



Maks. liczba jednostek wewnętrznych podłączona do jednego systemu -3

Rodzaj -chłodząco-grzewczy

Inwerter -tak

Wydajność chłodnicza -6.8 kW

Wydajność grzewcza-8 kW

Przepływ powietrza -3300 m<sup>3</sup>/h

Zasilanie -230 V/~1/50 Hz

Pobór mocy-chłodzenie -1940 W

Pobór mocy- grzanie -2000 W

Klasa energetyczna -A

Dopuszczalny zakres temperatur zewnętrznych

chłodzenie od -10 do 46 °C

grzanie -od -15 do 24 °C

Wymiary

wysokość -700 mm

szerokość-900 mm

głębokość-330 mm

Rodzaj czynnika chłodniczego -R410A

Masa -55 kg

Funkcje


- tryb pracy: chłodzenie, grzanie, osuszanie, wentylacja,
- sterownie siłą nawiewu z pilota,
- sterowanie kierunkiem nawiewu z pilota.

**URZĄD MIASTA PŁOCKA**  
Wydział Rozwoju i Polityki Gospodarczej Miasta  
Referat Administracji  
Architektoniczno - Budowlanej  
09-400 Płock, Stary Rynek 1

OPRACOWAŁ

**INŻYNIER BUDOWLANY**  
mgr inż. Wojciech Uraszczyk  
Nr centralnego rejestru 351 093 000 000 34/90  
09-410 Płock, ul. Batistynu Parasol 76  
kom. 0601 278 205, tel 024/ 246 63 16

**URZĄD MIASTA PŁOCKA**  
Biuro Miejskiego Konserwatora Zabytków  
09-400 Płock, Stary Rynek 1

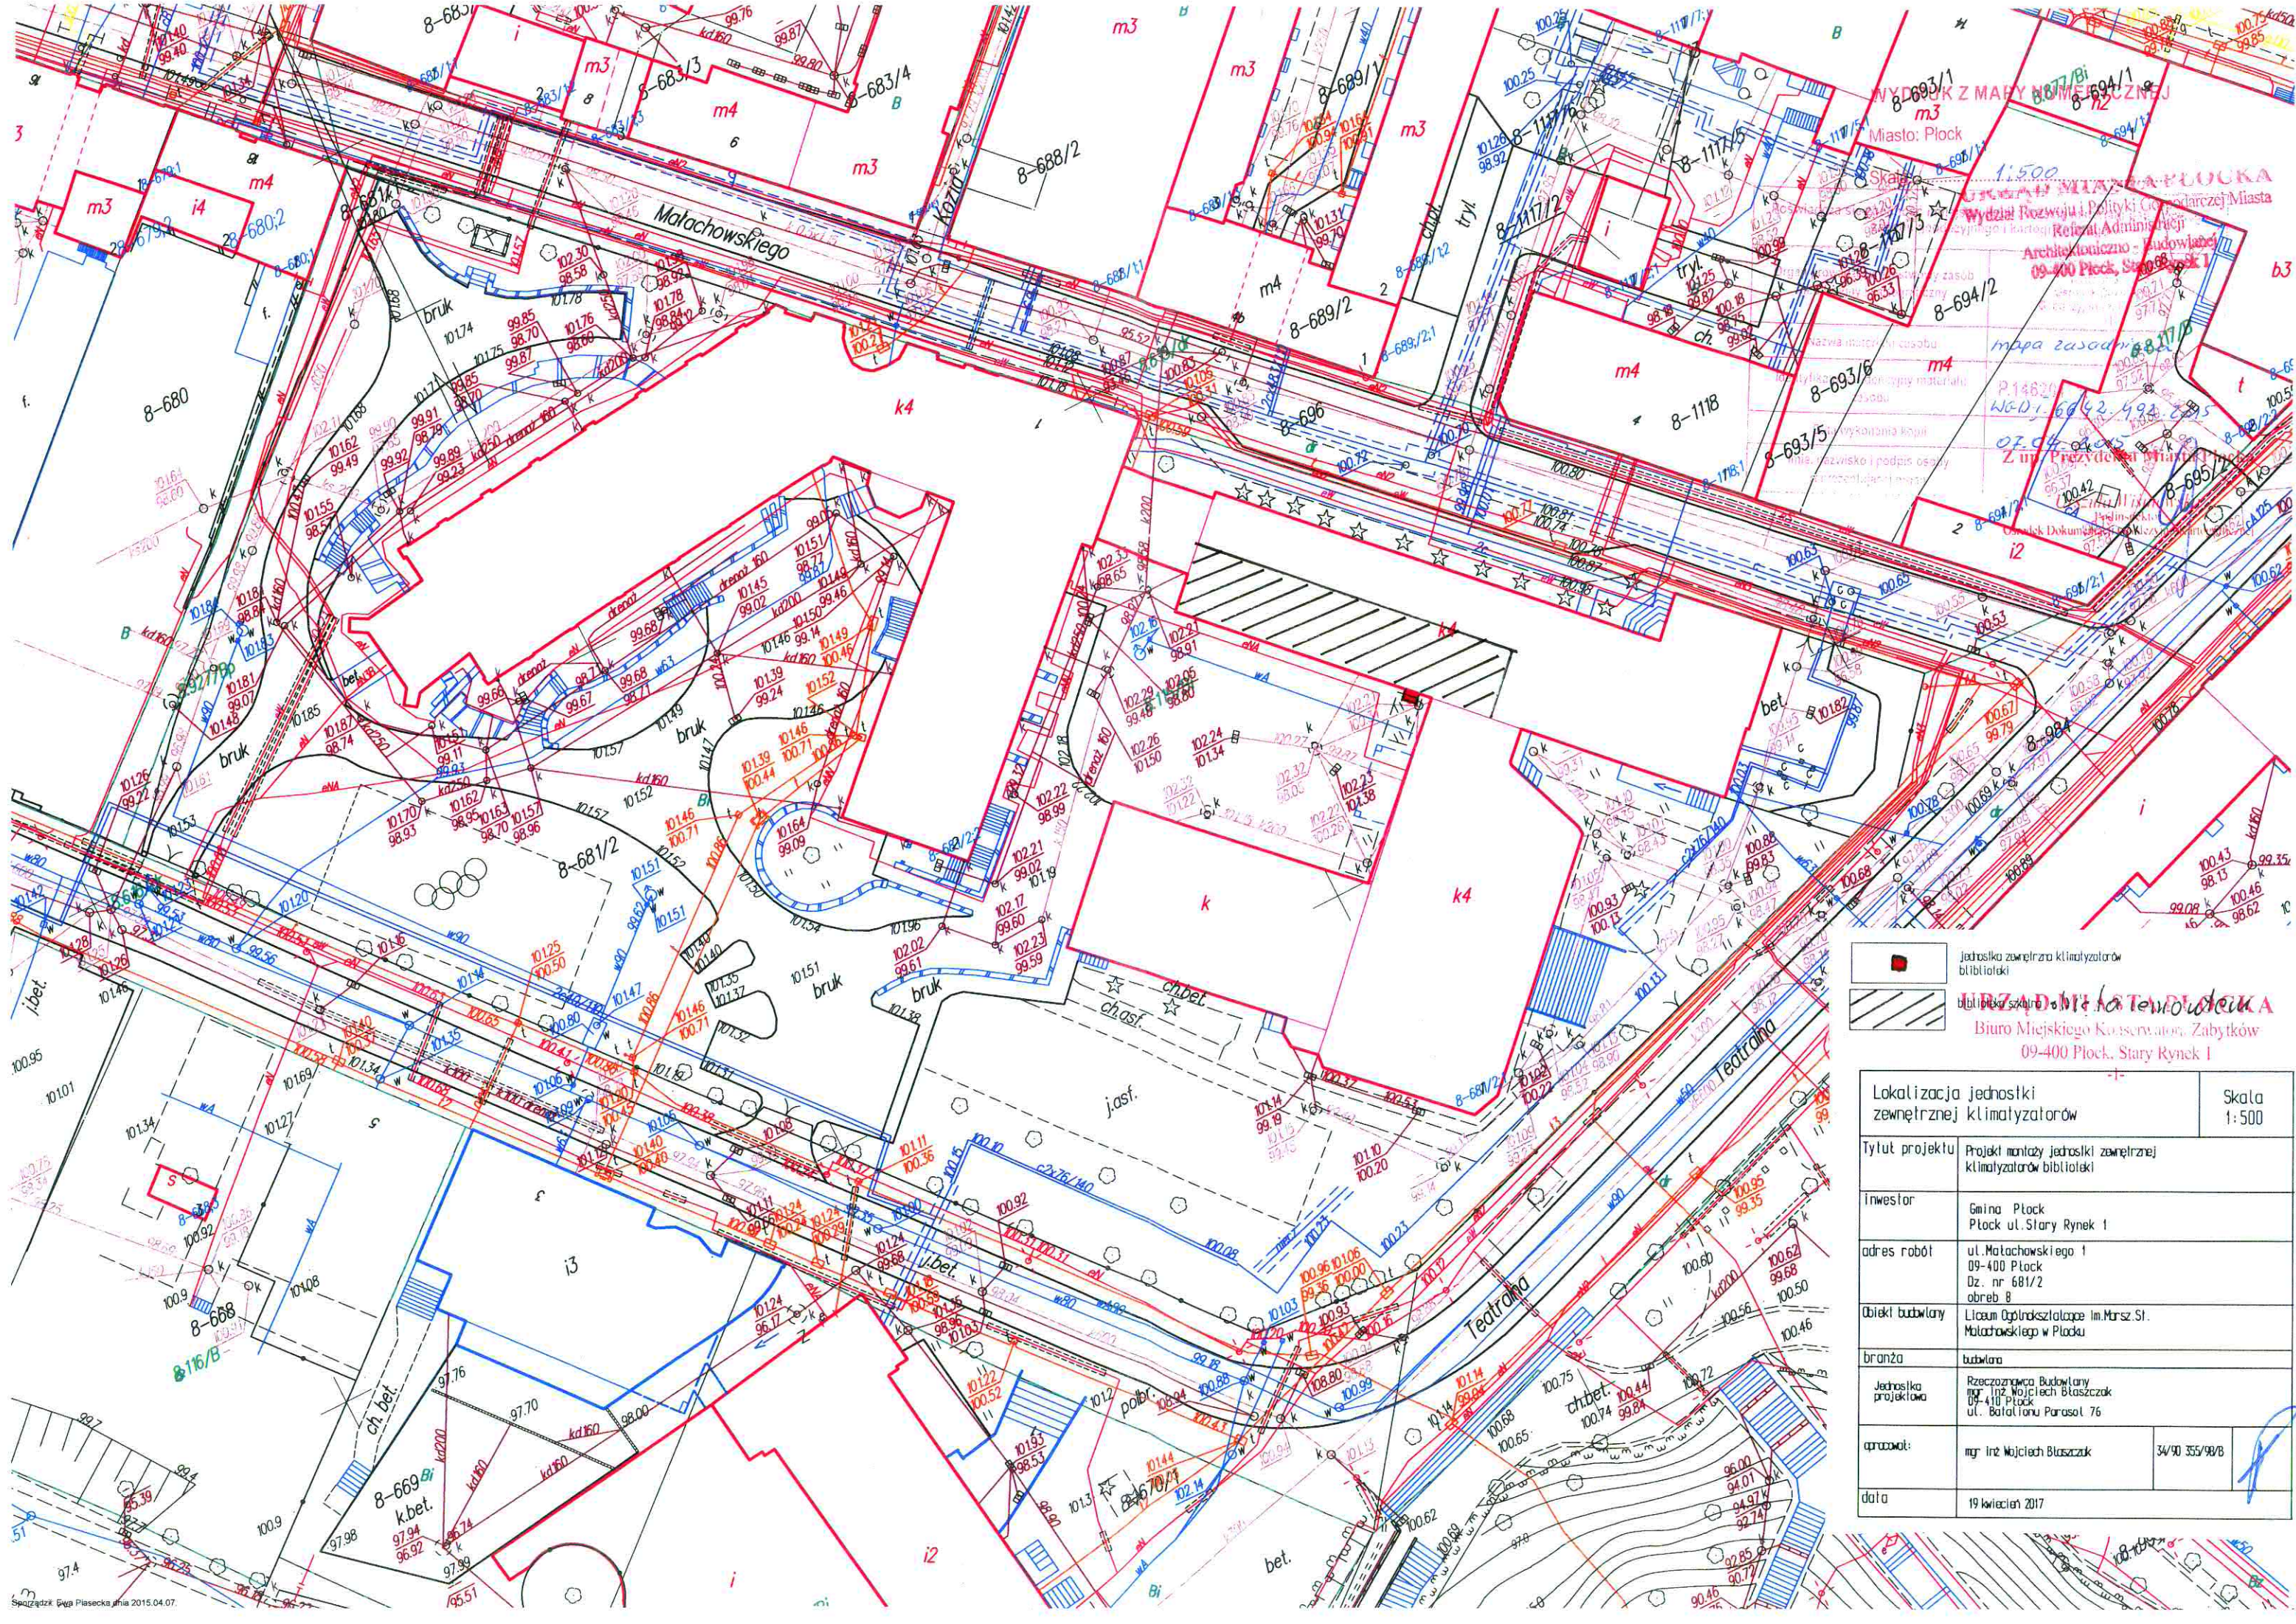

 jednostka zewnętrzna klimatyzatorów biblioteki  
 biblioteka szkolna

**URZĄD MIASTA PŁOCKA**  
Biuro Miejskiego Konserwatora Zabytków  
09-400 Płock, Stary Rynek 1

| Lokalizacja jednostki zewnętrznej klimatyzatorów |                                                                                                   | Skala 1:500    |
|--------------------------------------------------|---------------------------------------------------------------------------------------------------|----------------|
| Tytuł projektu                                   | Projekt montażu jednostki zewnętrznej klimatyzatorów biblioteki                                   |                |
| inwestor                                         | Gmina Płock<br>Płock ul. Stary Rynek 1                                                            |                |
| adres robót                                      | ul. Malachowskiego 1<br>09-400 Płock<br>Dz. nr 681/2<br>obrab. 8                                  |                |
| Obiekt budowlany                                 | Liceum Ogólnokształcące im. Marsz. Śl.<br>Malachowskiego w Płocku                                 |                |
| branża                                           | budowlana                                                                                         |                |
| Jednostka projektowa                             | Rzeczoznawca Budowlany<br>mgr inż. Wojciech Błaszczak<br>09-400 Płock<br>ul. Batalionu Parasz. 76 |                |
| opracował:                                       | mgr inż. Wojciech Błaszczak                                                                       | 34/90 355/98/8 |
| data                                             | 19 kwietnia 2017                                                                                  |                |

