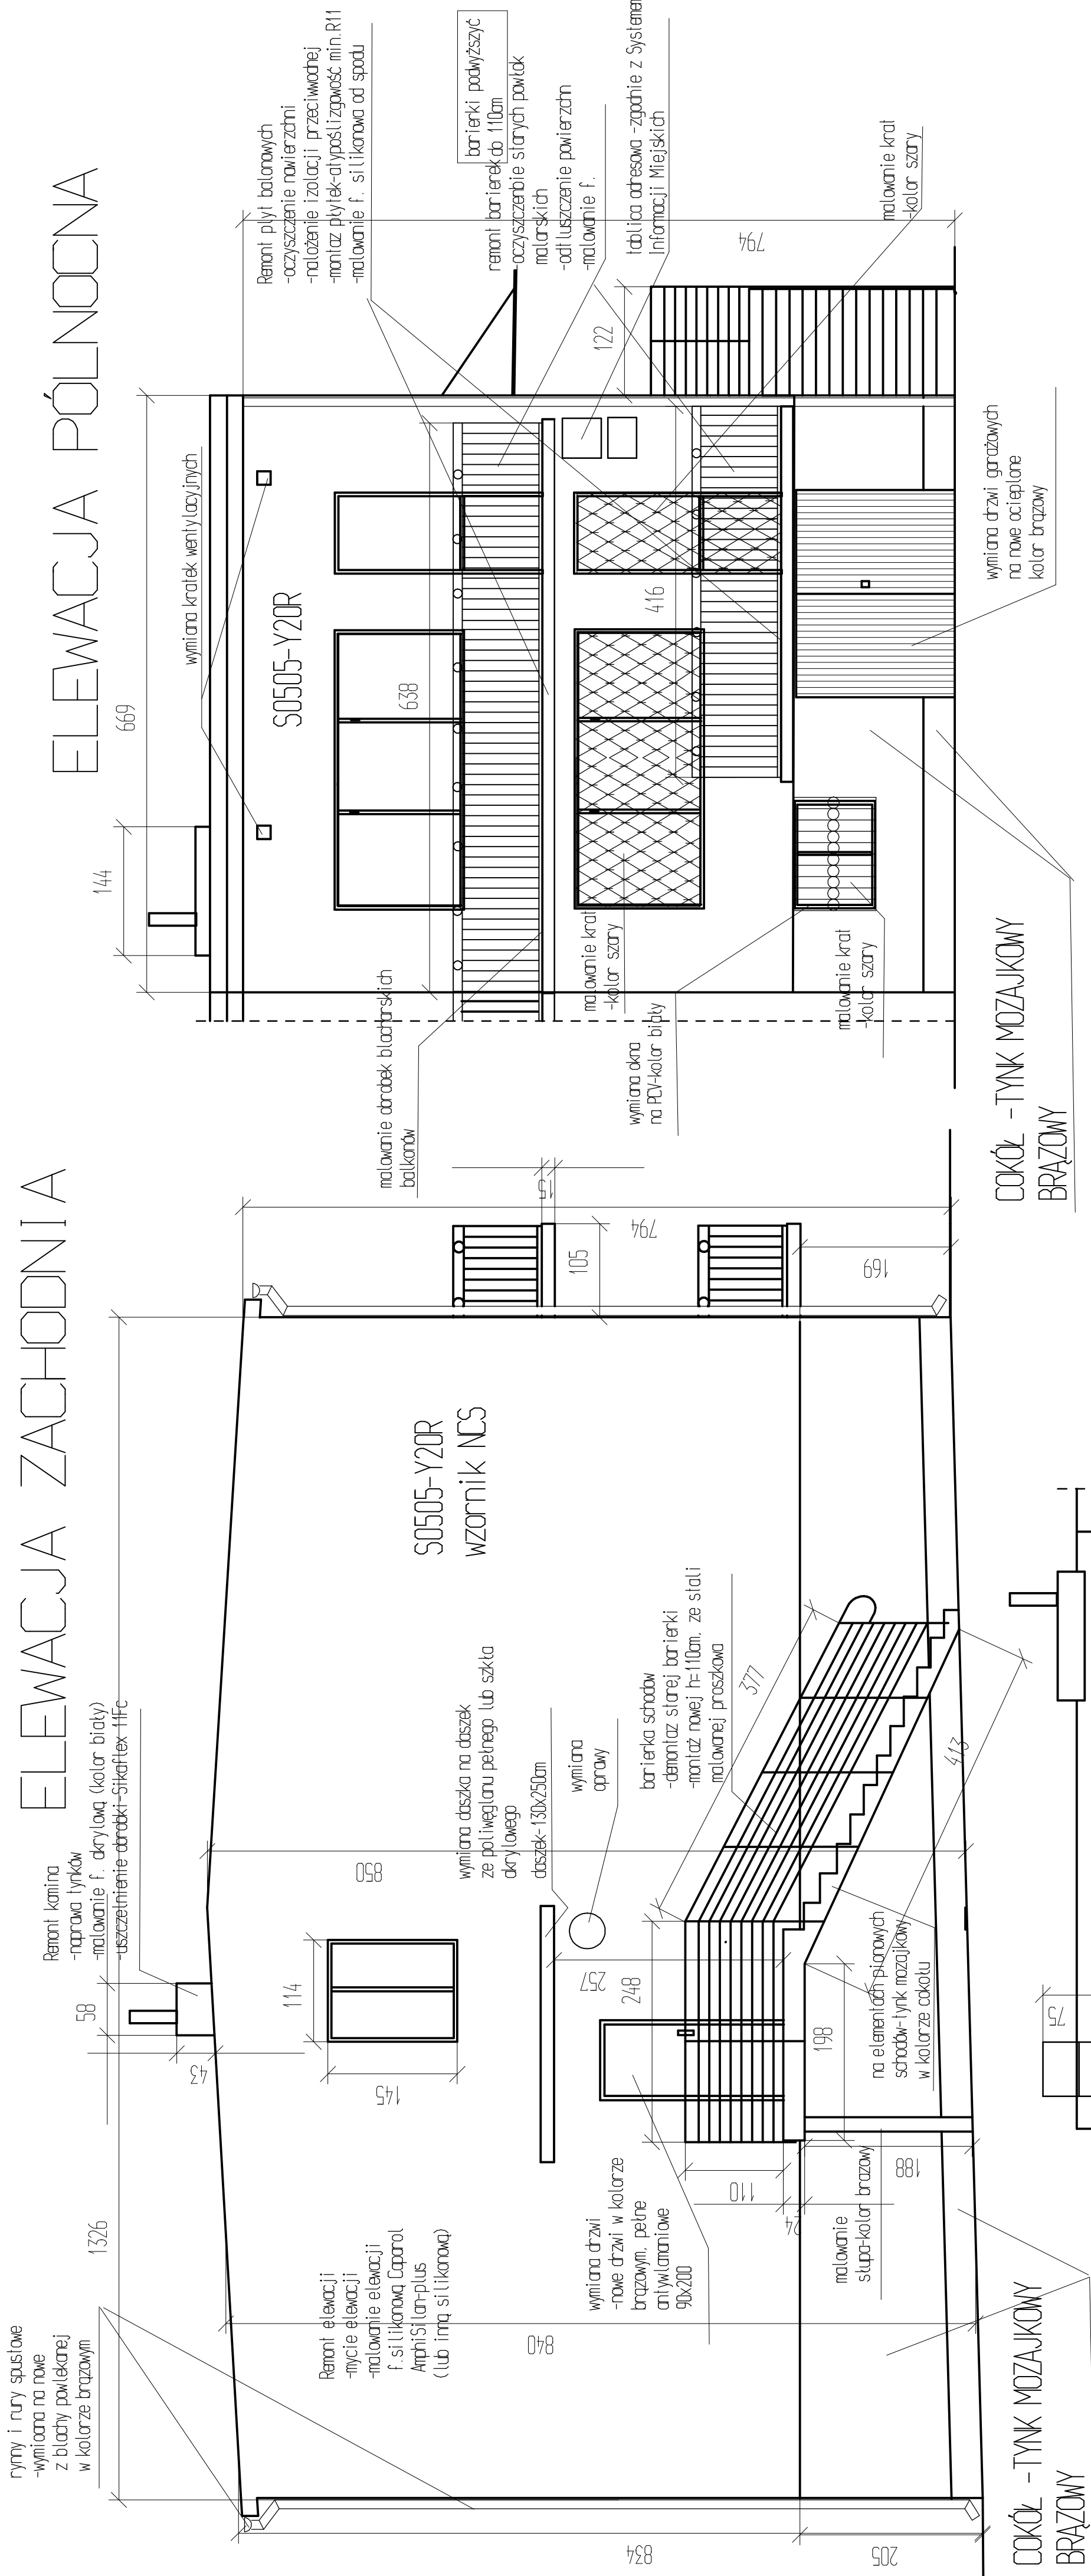
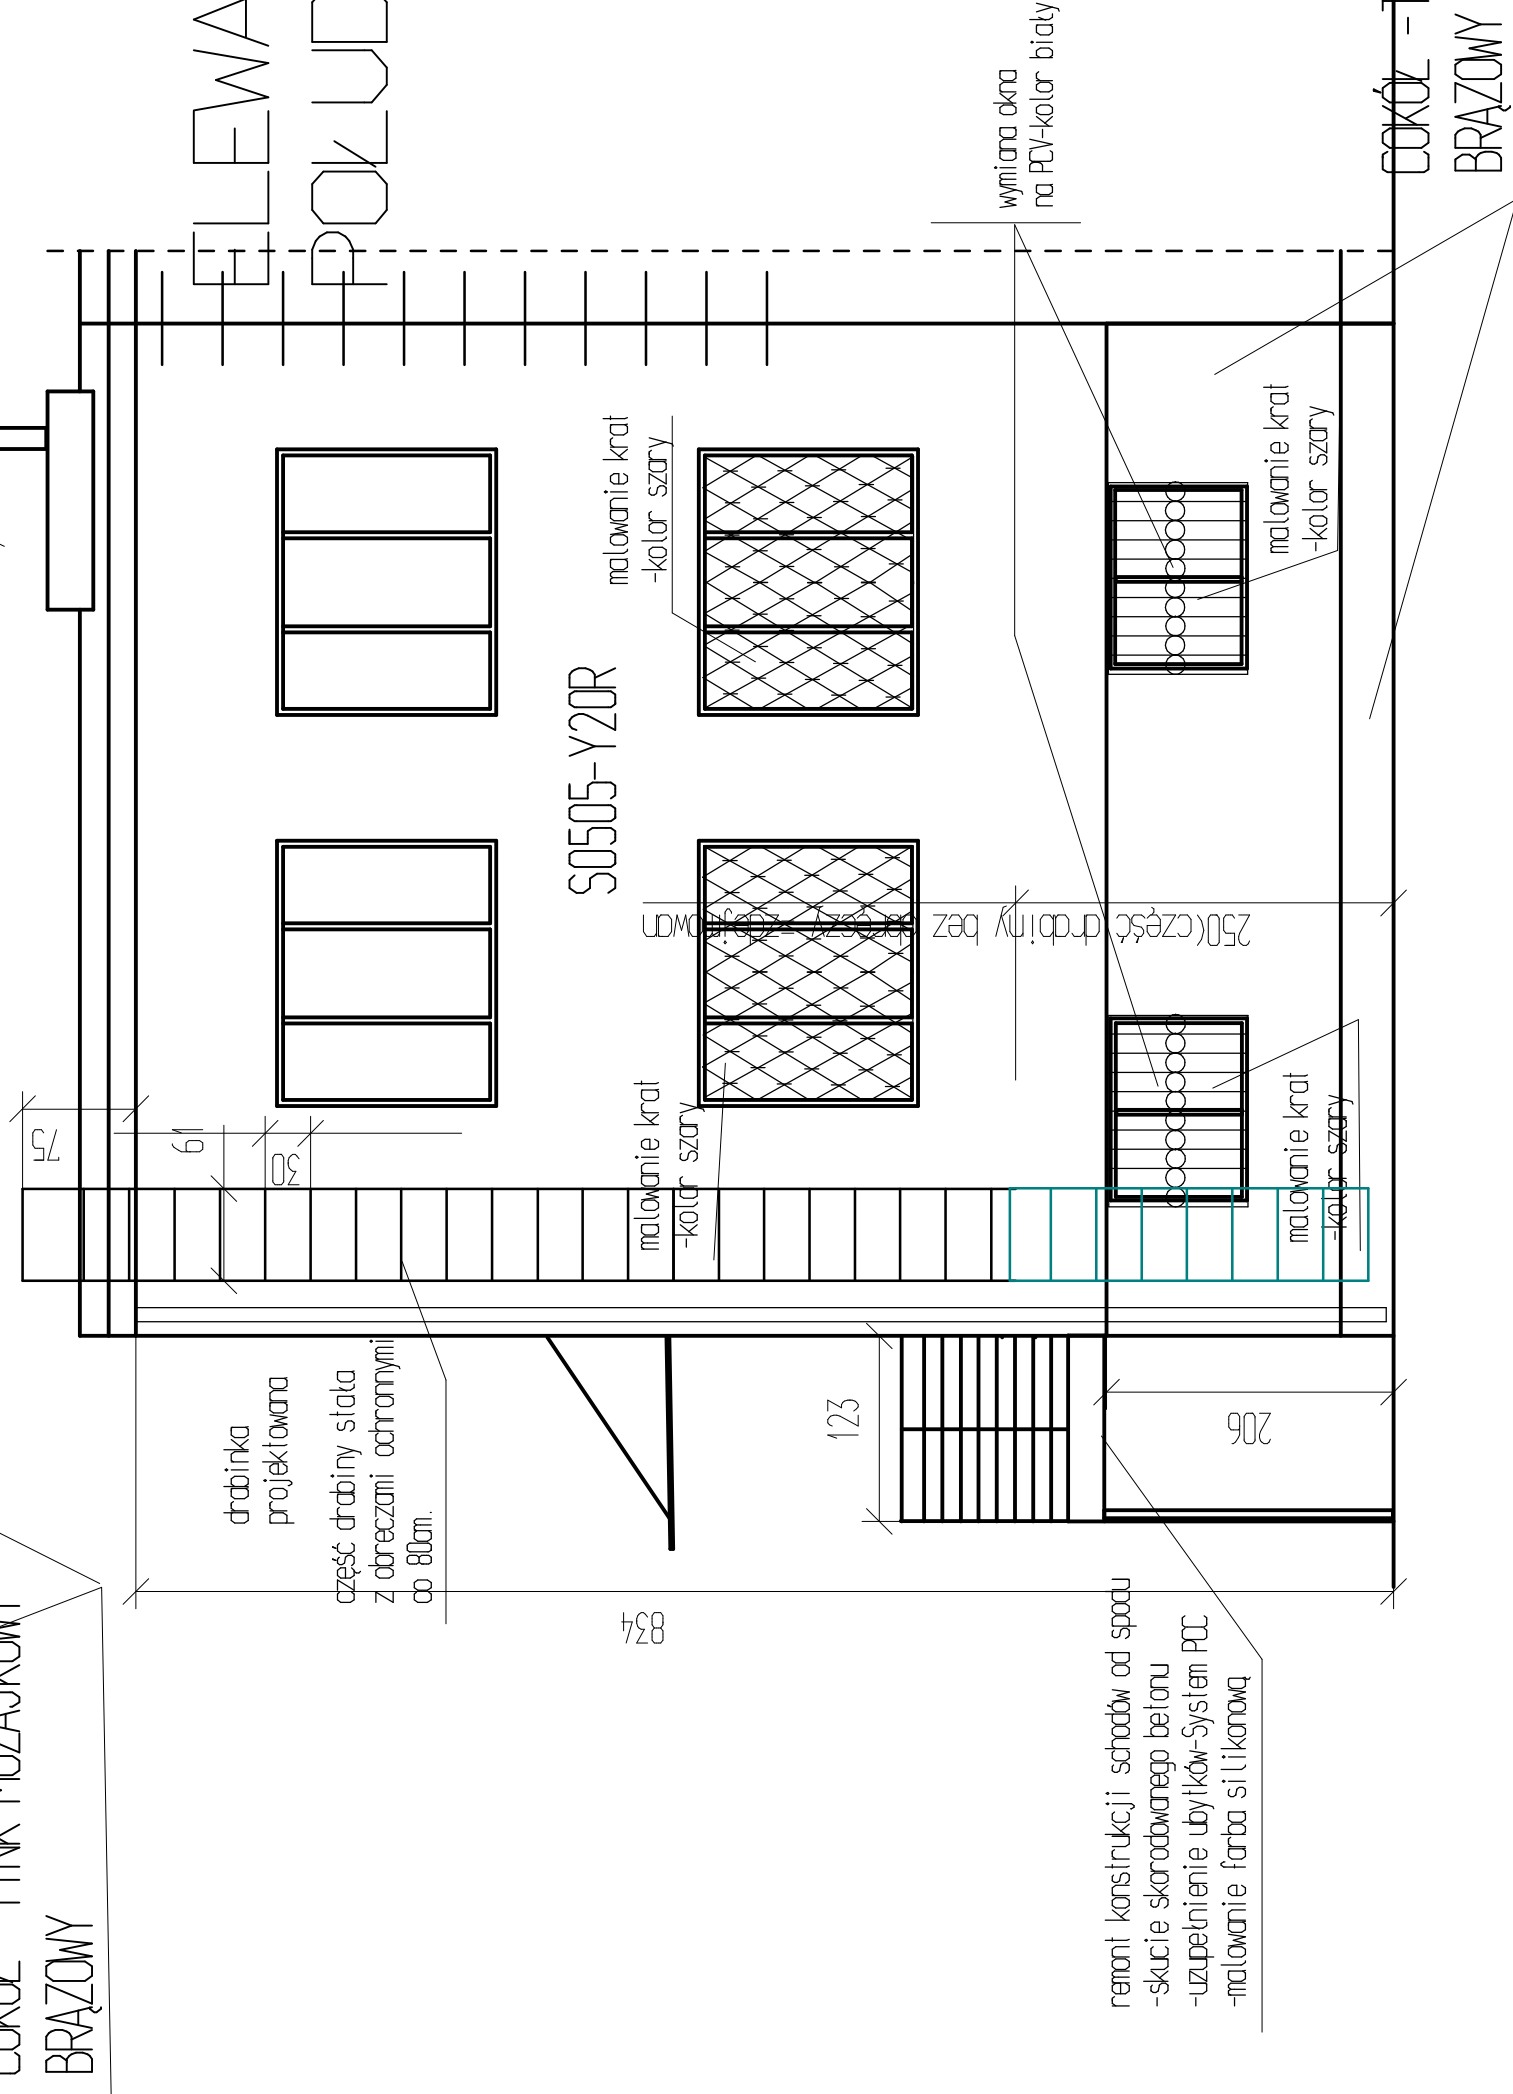


ELEWACJA ZACHODNIA

ELEWACJA
POLYDNIOWA

Rys Nr 4	Zakres prac. budowlanych na elewacjach	Skala 1:50
branża	budowa	
data	listopad 2017	