
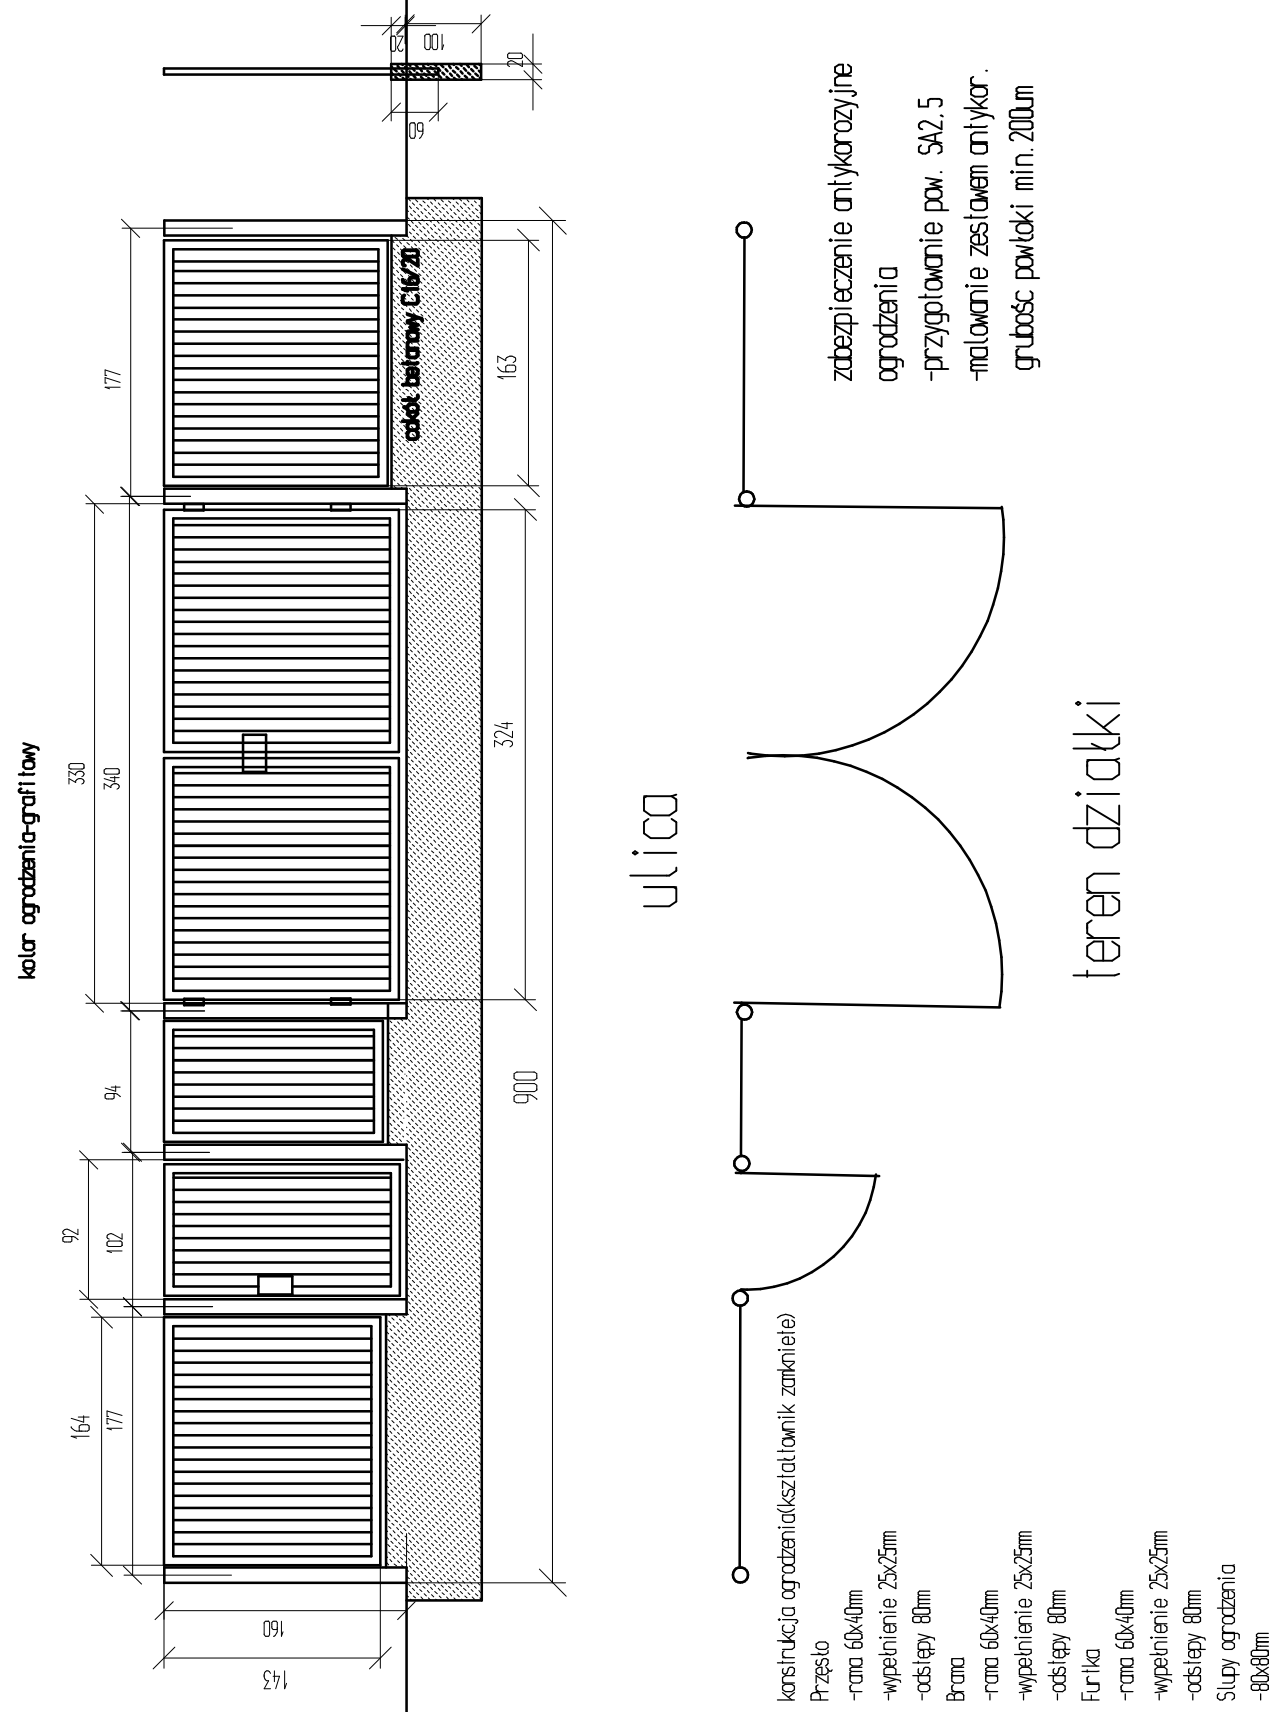
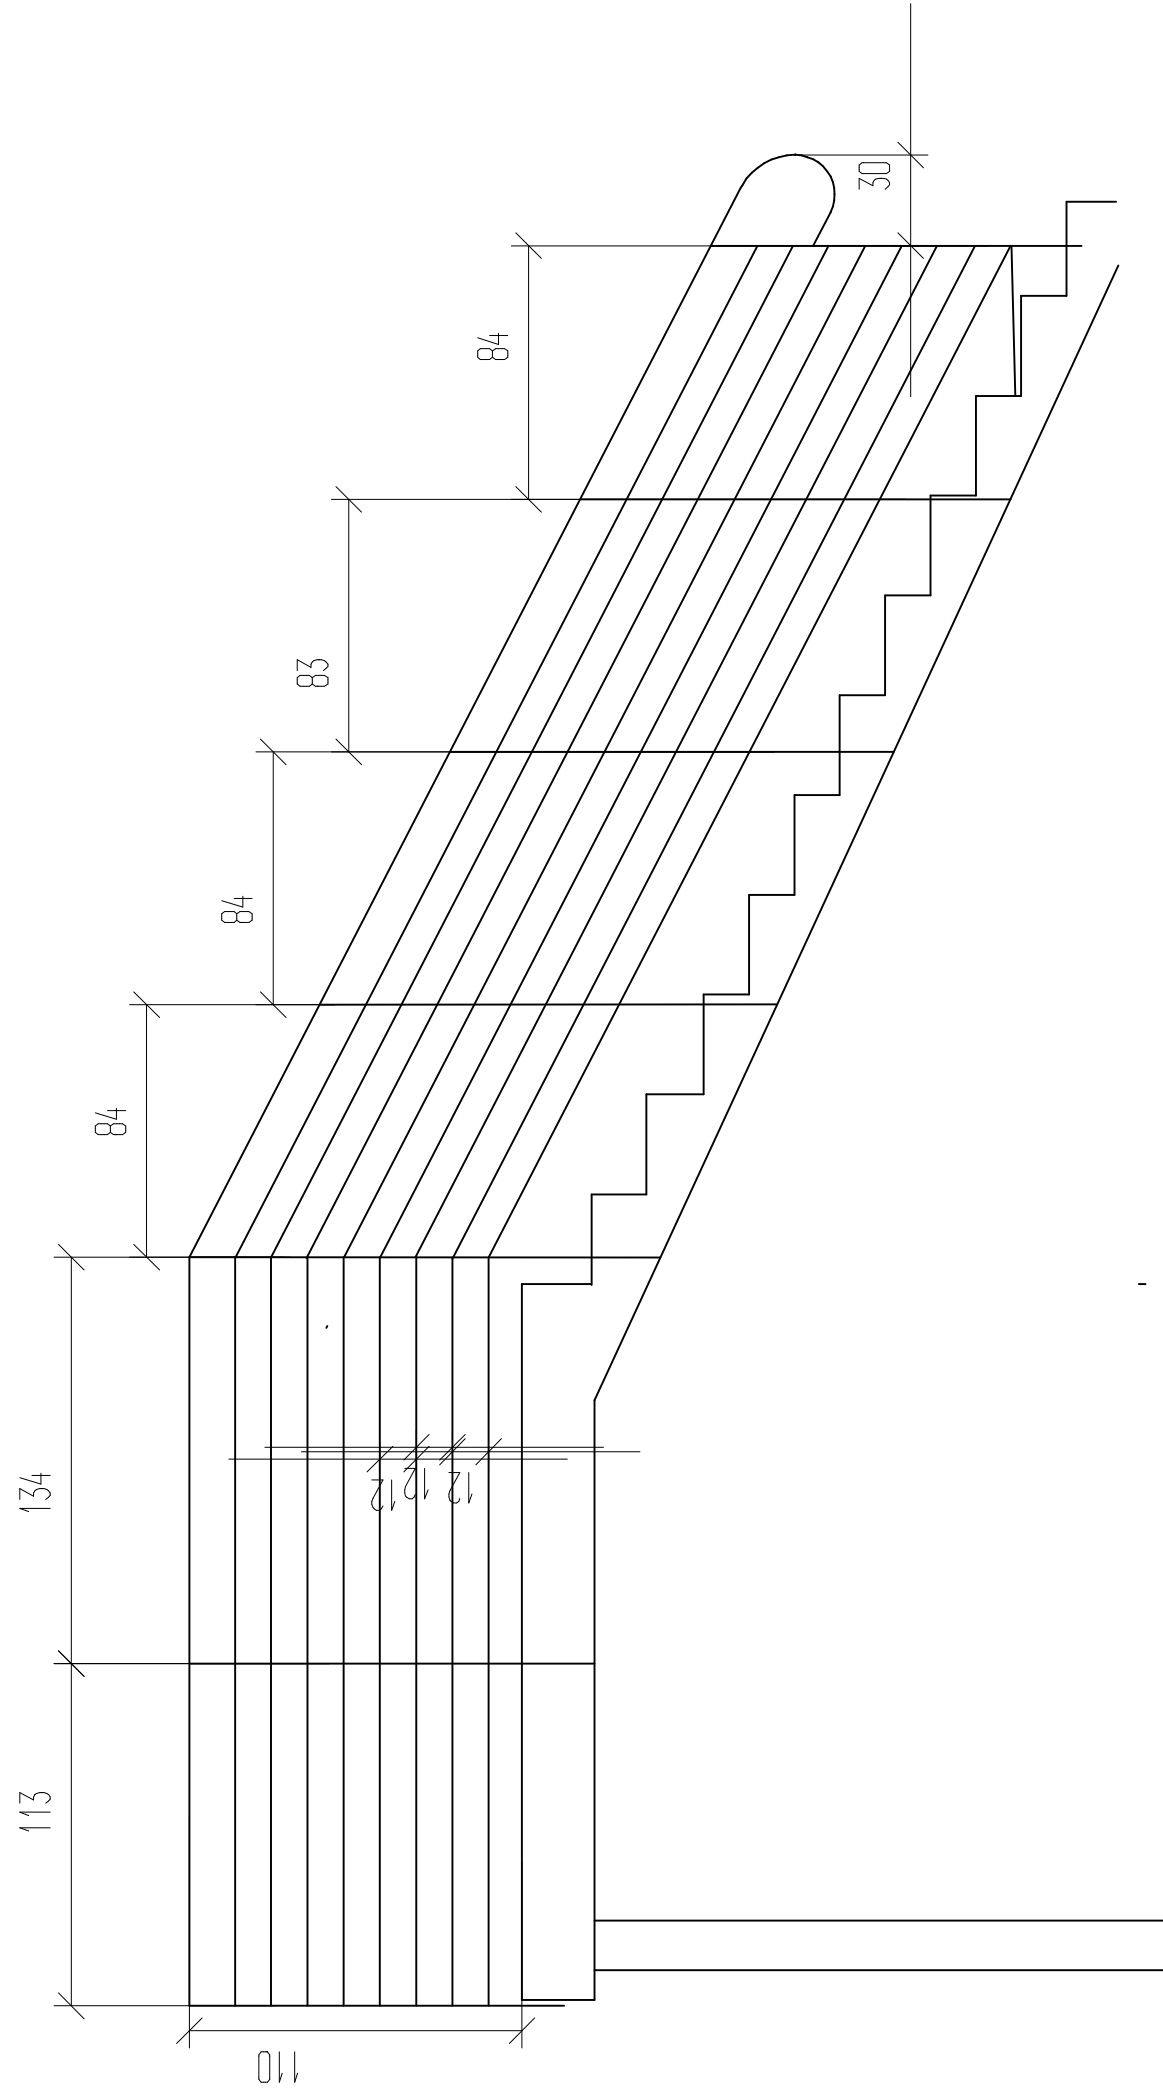


BARIERKA SCHODOW ZEWNETRZNYCH
STAL MALOWANA PROSZKOWO

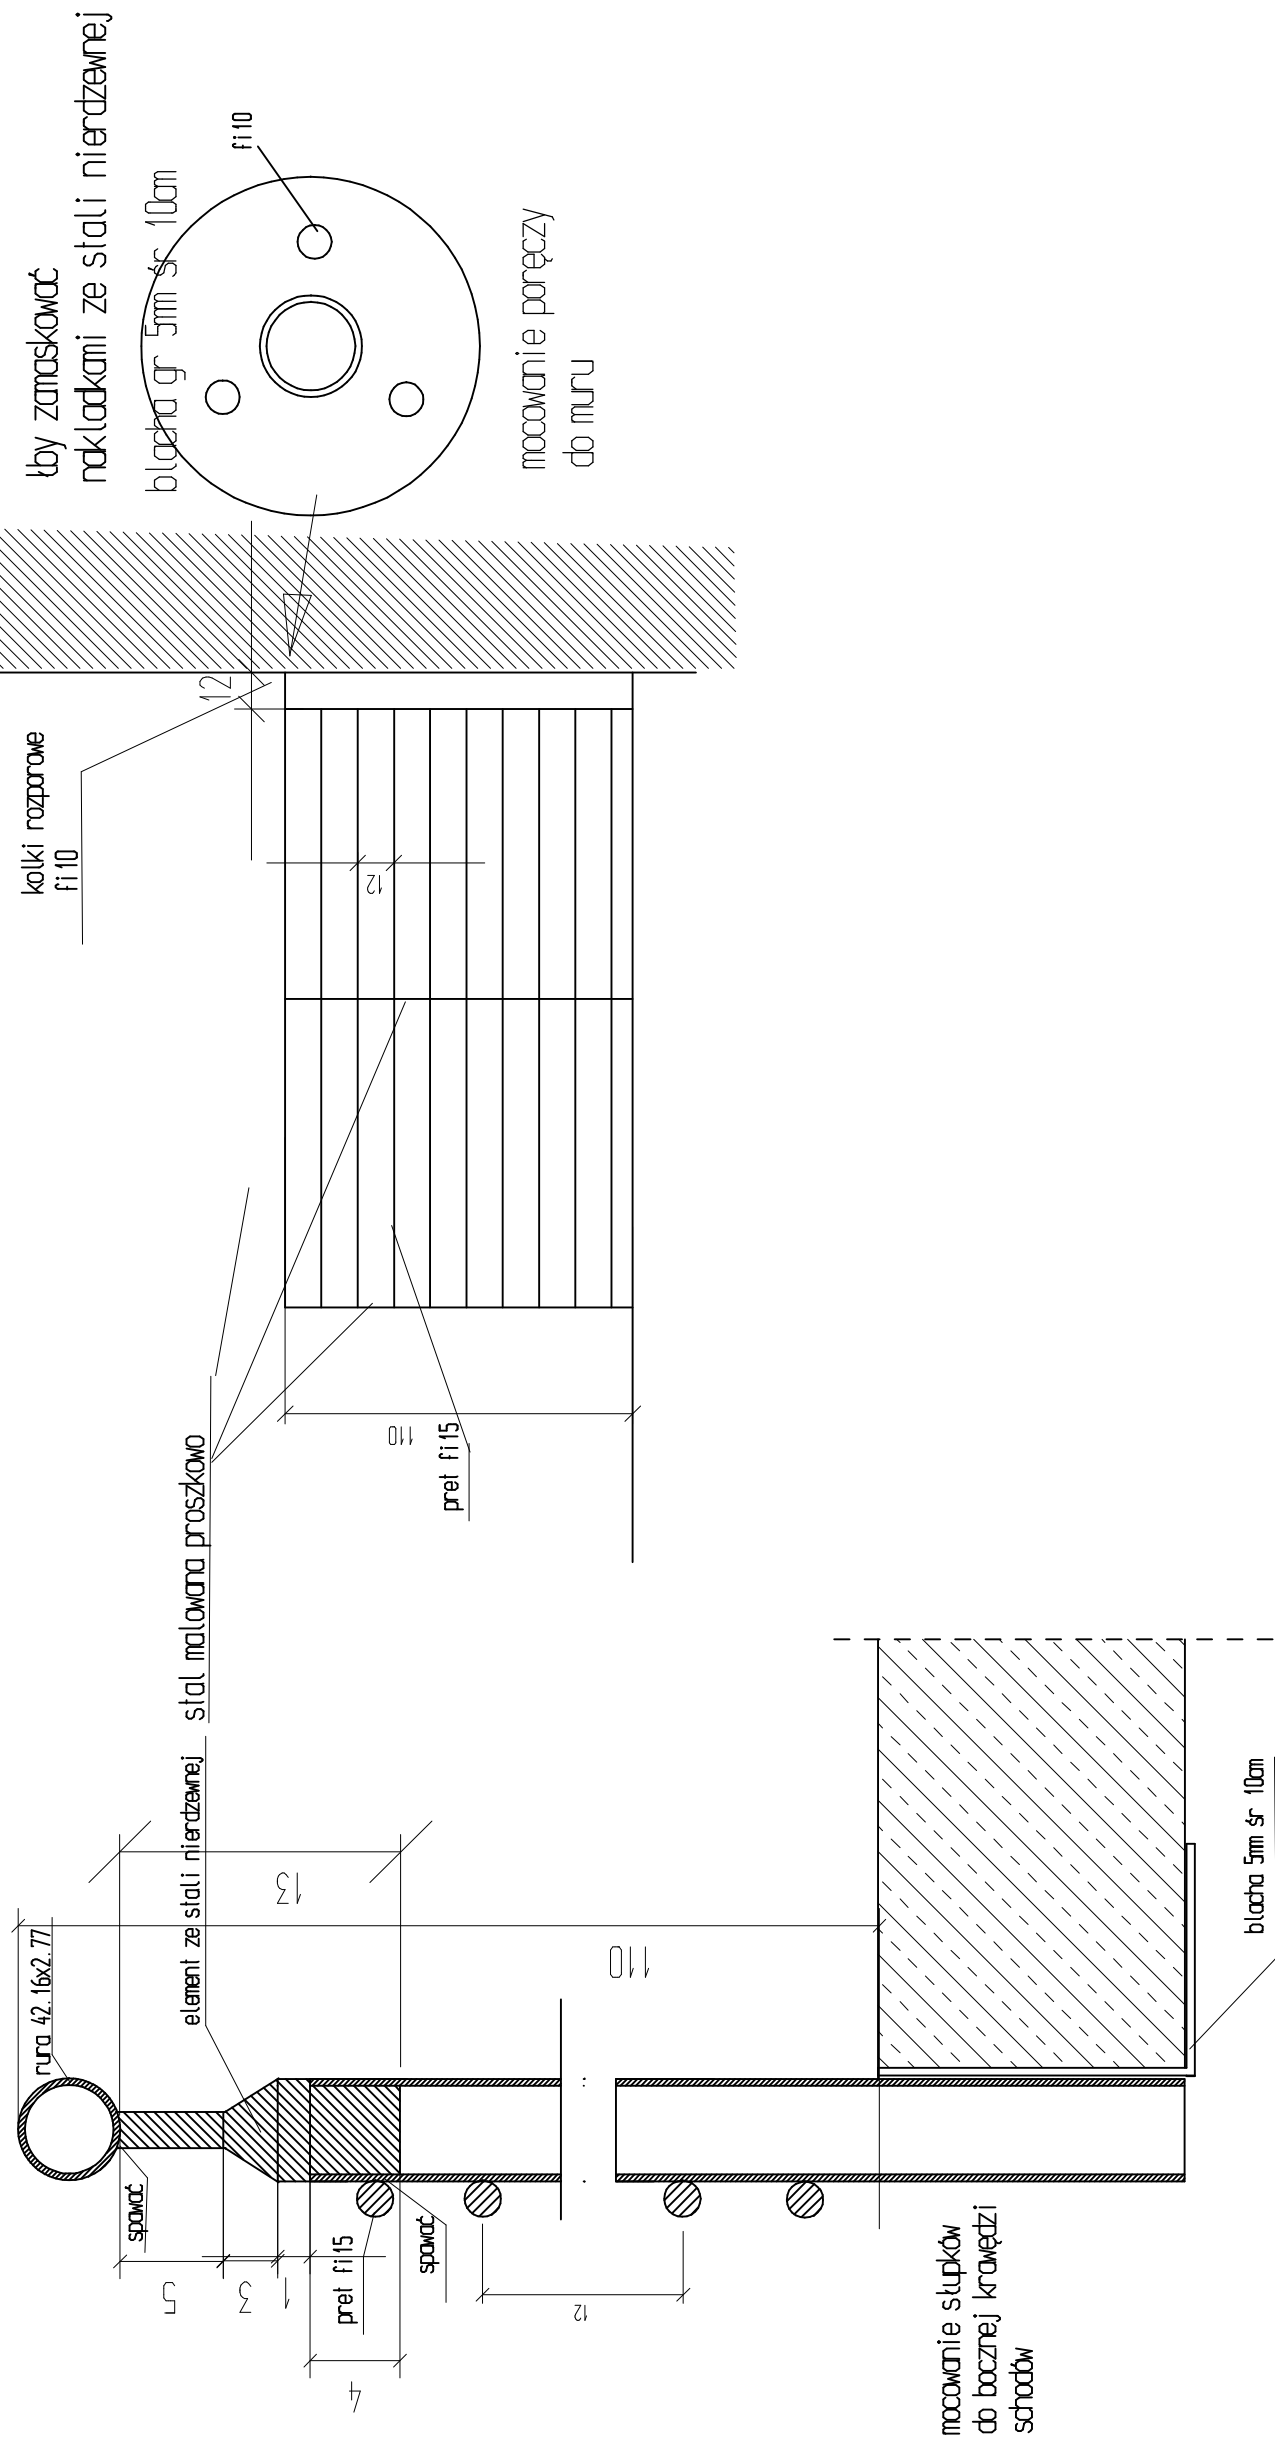

D. J. N.

teren dziaki.

podwyższenie barierki
do 110cm

Rys №6	Elementy sławne zewnętrzne	Skala 1:50 1:25
data	listopad 2017	