


RZUT 2 PIĘTRA PO PRZEBUDOWIE

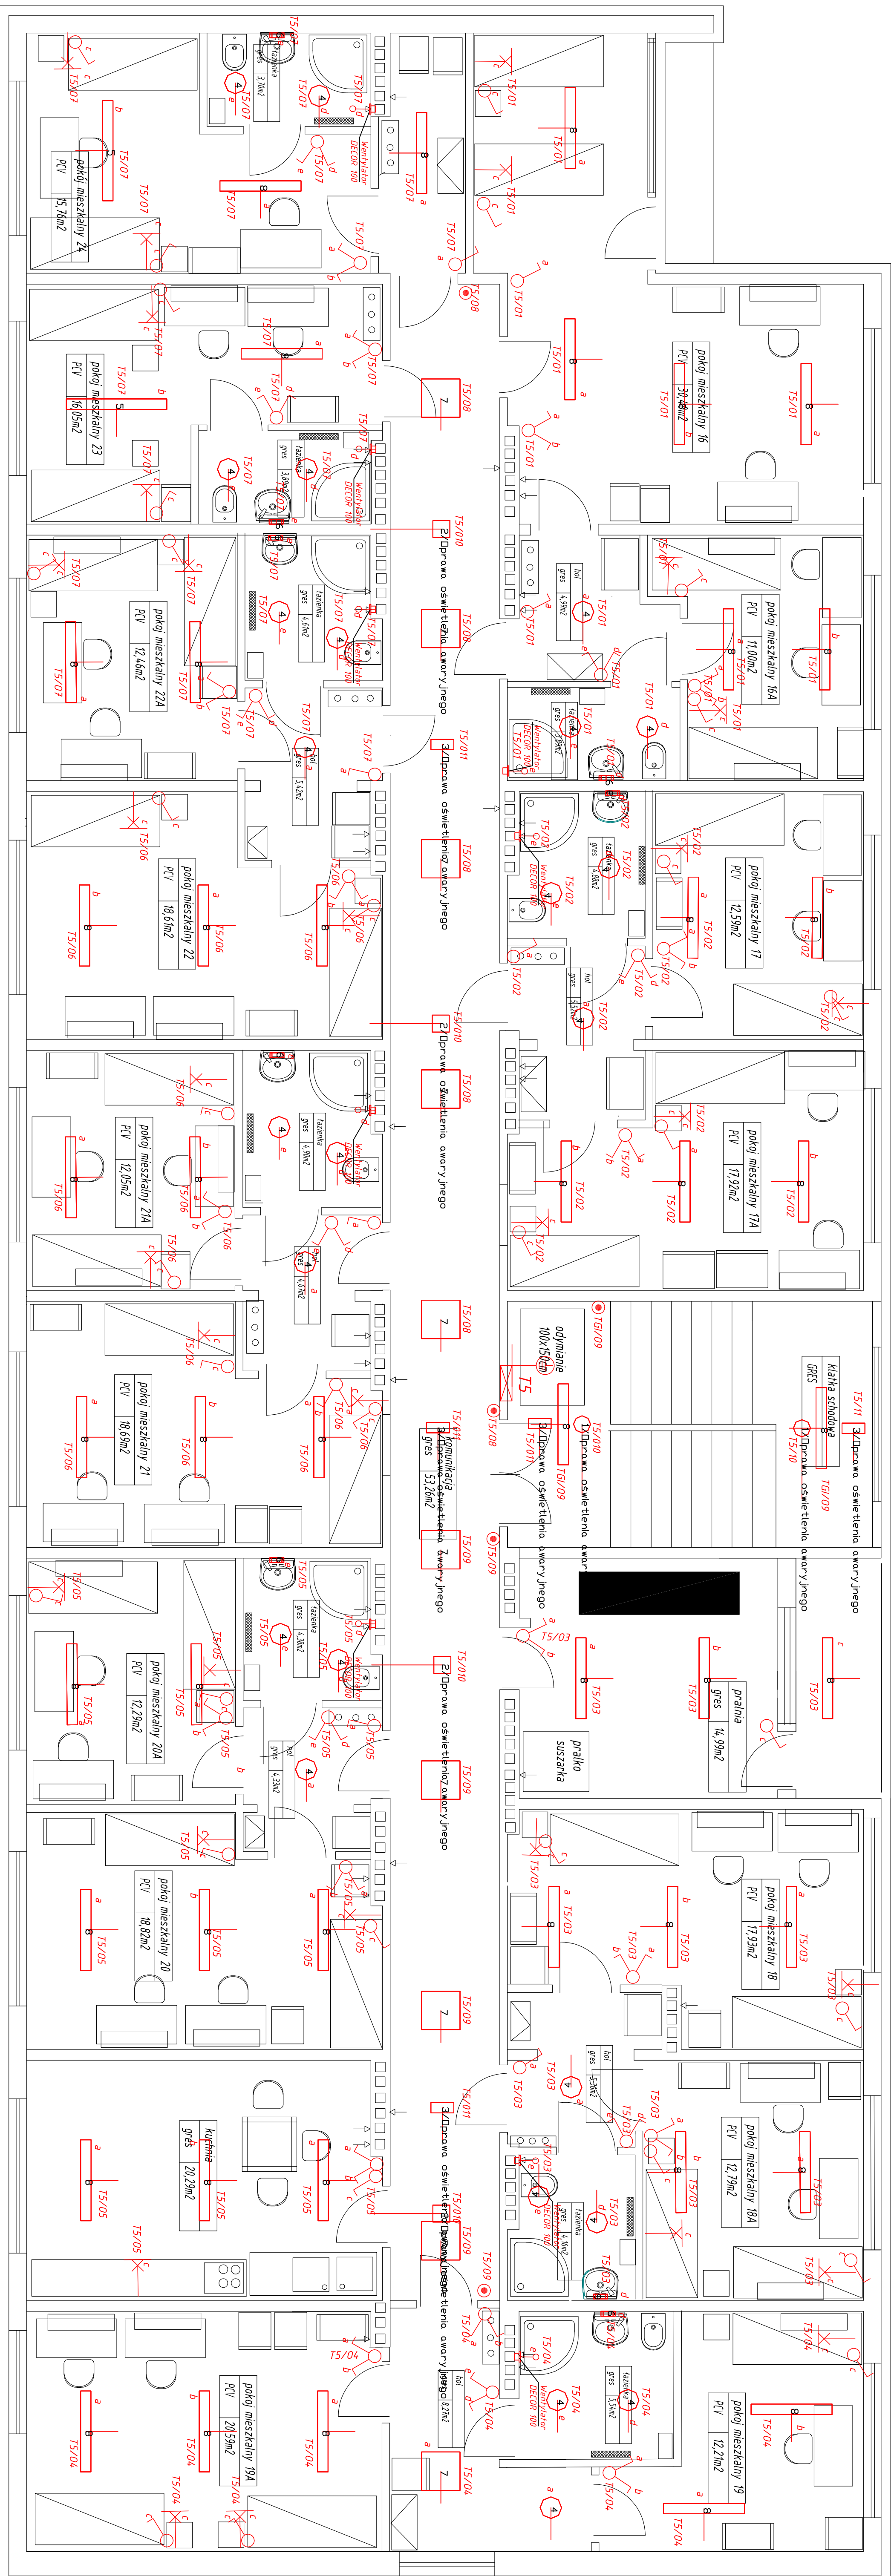

OZNACZENIA OPRAW		
1	MYBRO MYBRODA REX A 1 AT 1 LED3 9010	
2	MYBRO PROXOS R00D A 1 AT 1 LED3 9010	
3	MYBRO PROXOS LED 100 A 1 AT 1 LED3 9010	
4	LENA LIGHTING S.A. 180x130 Saltem 2x3xW EUG MAT	
5	LENA LIGHTING S.A. 180x130 Vector 2x3xW OPAL	
6	LENA LIGHTING S.A. 890x124 One SW Moza matowy	
7	LENA LIGHTING S.A. 890x124 One SW Moza matowy	
8	LENA LIGHTING S.A. 303x130 Vector 2x3xW OPAL	
LEGENDA:		
	Kinoflet	
	Łącznik podłogowy	
	Łącznik suwawenny	
	Łącznik suwawenny 9x4	
	Przyłącze światła	
	Oprow. awaryjne zewn.	
ALUMINIUM EN5		
RYS nr	ROZUM	SKALA
E-05	INSTALACJA OŚWIETLENI	1:50
Tytuł projektu Projekt przebudowy i remontu części B i C istniejącego zespołu oraz modernizacja budynku przy ul. Włocławskiej 10-100-102 w Piotrkowie Investor Gmina Miejsko Piasek adres robót Piasek ul. Światy Rymka 1 obiekty gm. 400 Piasek ul. Włocławskiej 11 branża Dł. nr ew. 320/3, 926/2, 926/1, dachy 9 poprawki Interwał Zespołu Słodzi Technicznych w Piotrkowie ul. Włocławskiej 10-100-102 projektant mgr inż. Dorota Anna Halaś opracowanie mgr. Roman Kozłowski data naz. Rdz.01/23/98/02/U oprac. DT-WB/7/23/98/02/U Stanisław Nowak 23.10.2014 Rezygn. 01		