UWAGI:
1. Wszystkie zastosowane urządzenia muszą posiadać odpowiednie certyfikaty i świadectwa dopuszczenia do stosowania w ochronie ppoż wydane przez CNBOP.
2. Przy montażu i podłączeniu poszczególnych urządzeń systemów ppoż należy przestrzegać zaleceń zawartych w instrukcjach obsługi i DTR poszczególnych urządzeń.
5. Zamawianie materiałów i wykonanie instalacji powinno być poprzedzone rzeczywistym obmiarem na obiekcie.
6. Przejścia instalacji przez przegrody ogniowe należy odbudować do wytrzymałości przegrody.
7. Czujki SAP montować w miejscach wskazanych na planach w gniazdach w odległości 1,5m od kratek nawiewnych i 0,5m od kratek wyciągowych instalacji wentylacyjnej oraz ścian, belek i punktów świetlnych.
8. Ręczne ostrzegacze pożarowe montować na wysokości 1,4m od podłogi.
9. Pętle dozorowe dla elementów detekcyjnych wykonać przewodem typu YnTKSYekw 1x2x1,0, a dla elementów wykonawczych przewodem HTKSHekw 1x2x1,0. Linie należy prowadzić w rurach ochronnych PCV, a dla elementów wykonawczych linie wykonać certyfikowanym sposobem montażu E90.
10. Obwody sterownicze i zasilające wykonać kablami typu HLGs i HDGs 3x1,5 i 3x2,5 z certyfikowanym sposobem montażu E90.

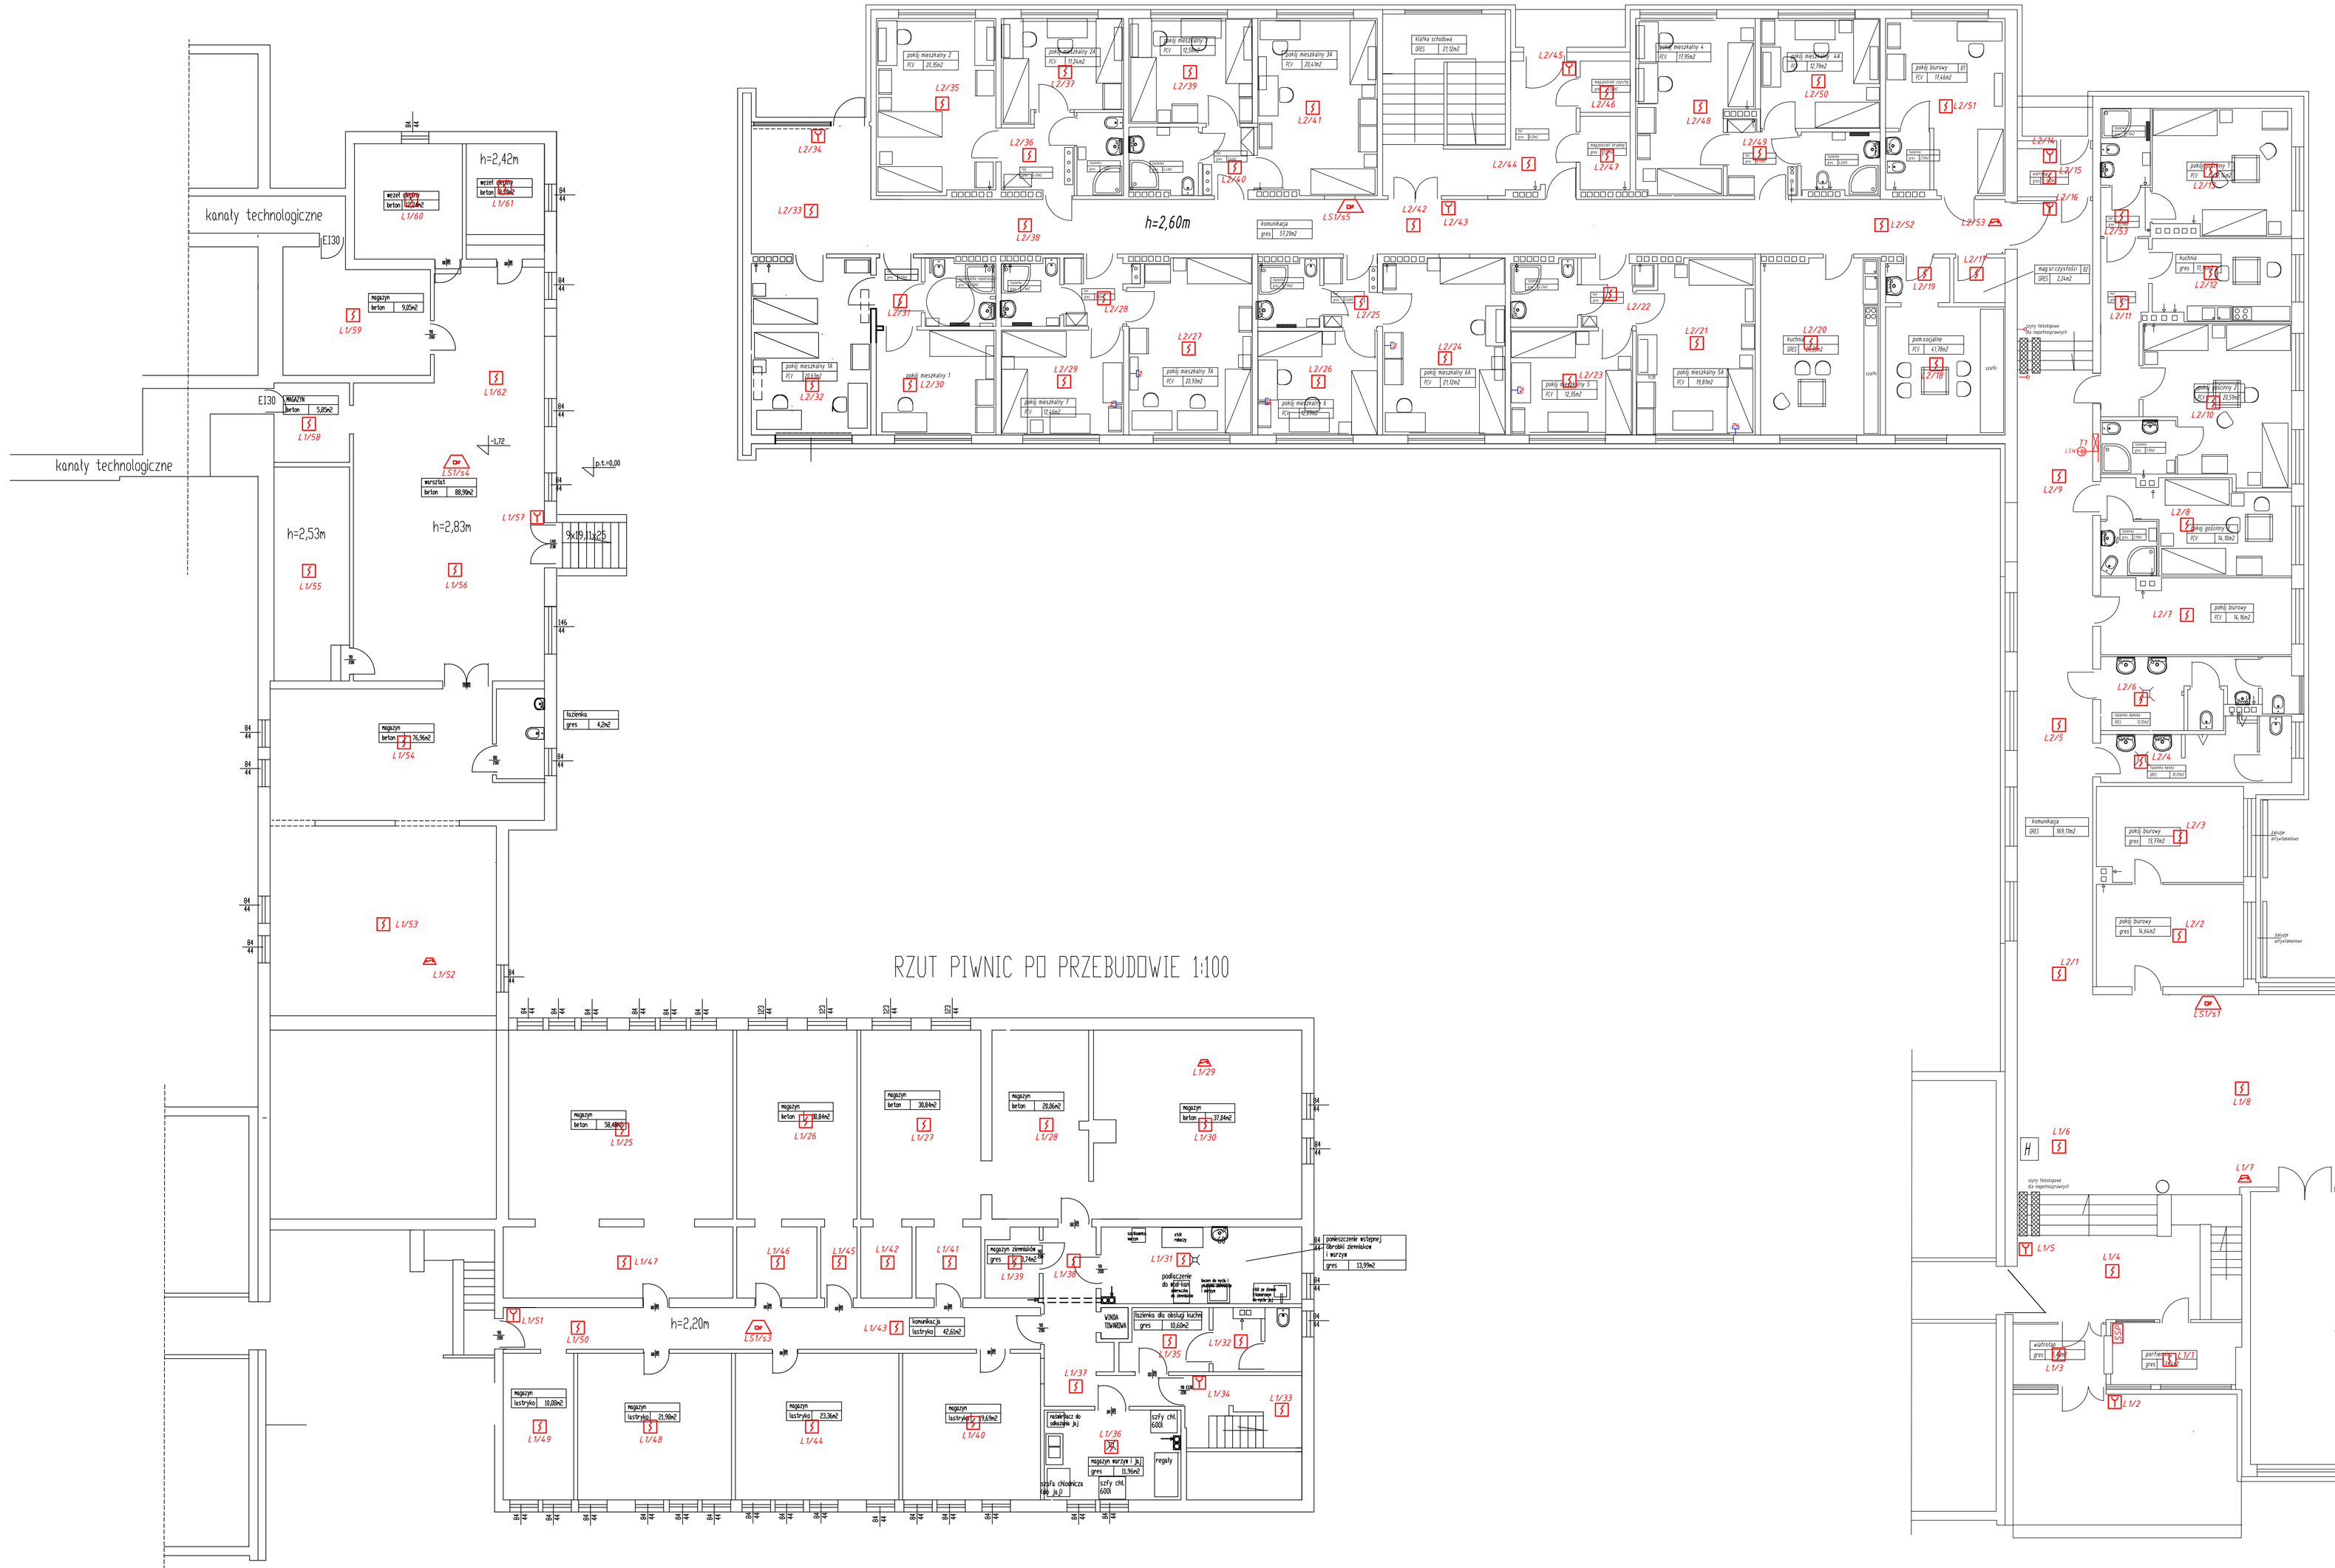

LEGENDA:	
CDD	Centrala sterowania oddymianem INSELOVE MCR 3305-SA1
POD	Przycisk oddymiania (RPO-1)
PP	Przycisk przewietrzania (LT)
Y	Ręczny ostrzegacz pożarowy(ROP-4001)
	Optyczna czujka dymu (DOR-4066)
	Element kontrolno – sterujący (EKS-4001)
	Sygnalizator optyczno-akustyczny (SA-97 z puszką PIP-16)
	Centrala sygnalizacji pożaru (POLON 4200)

Rys. nr T-01	RZUT PIWNIC i PARTERU SYSTEM SYGNALIZACJI POŻARU	Skala 1:100
Tytuł projektu	Projekt przebudowy internatu części B i bloku żywieniowego oraz termomodernizacja budynku internatu Zespołu Szkół Technicznych w Płocku	
Inwestor	Gmina Miasto Płock Płock ul. Stary Rynek 1	
adres robót	09-400 Płock, ul. Norbertańska 11 Dz. nr ew. 926/3, 926/2, 926/1 obręb 9	
obiekt	Internat Zespołu Szkół Technicznych w Płocku ul. Norbertańska 11,09-400 Płock	
branża	Elektryczna i teletechniczna	
projektował	mgr inż. Radosław Habaj upr.nr MAZ/0164/POOE/12	
projektował	mgr Roman Wotowicz upr.nr DT-WBT/0239B/02/U	
opracowanie	inż. Radomir Malczarek	
	Stanisława Nowak	
data	23.10.2014	Rewizja 01