


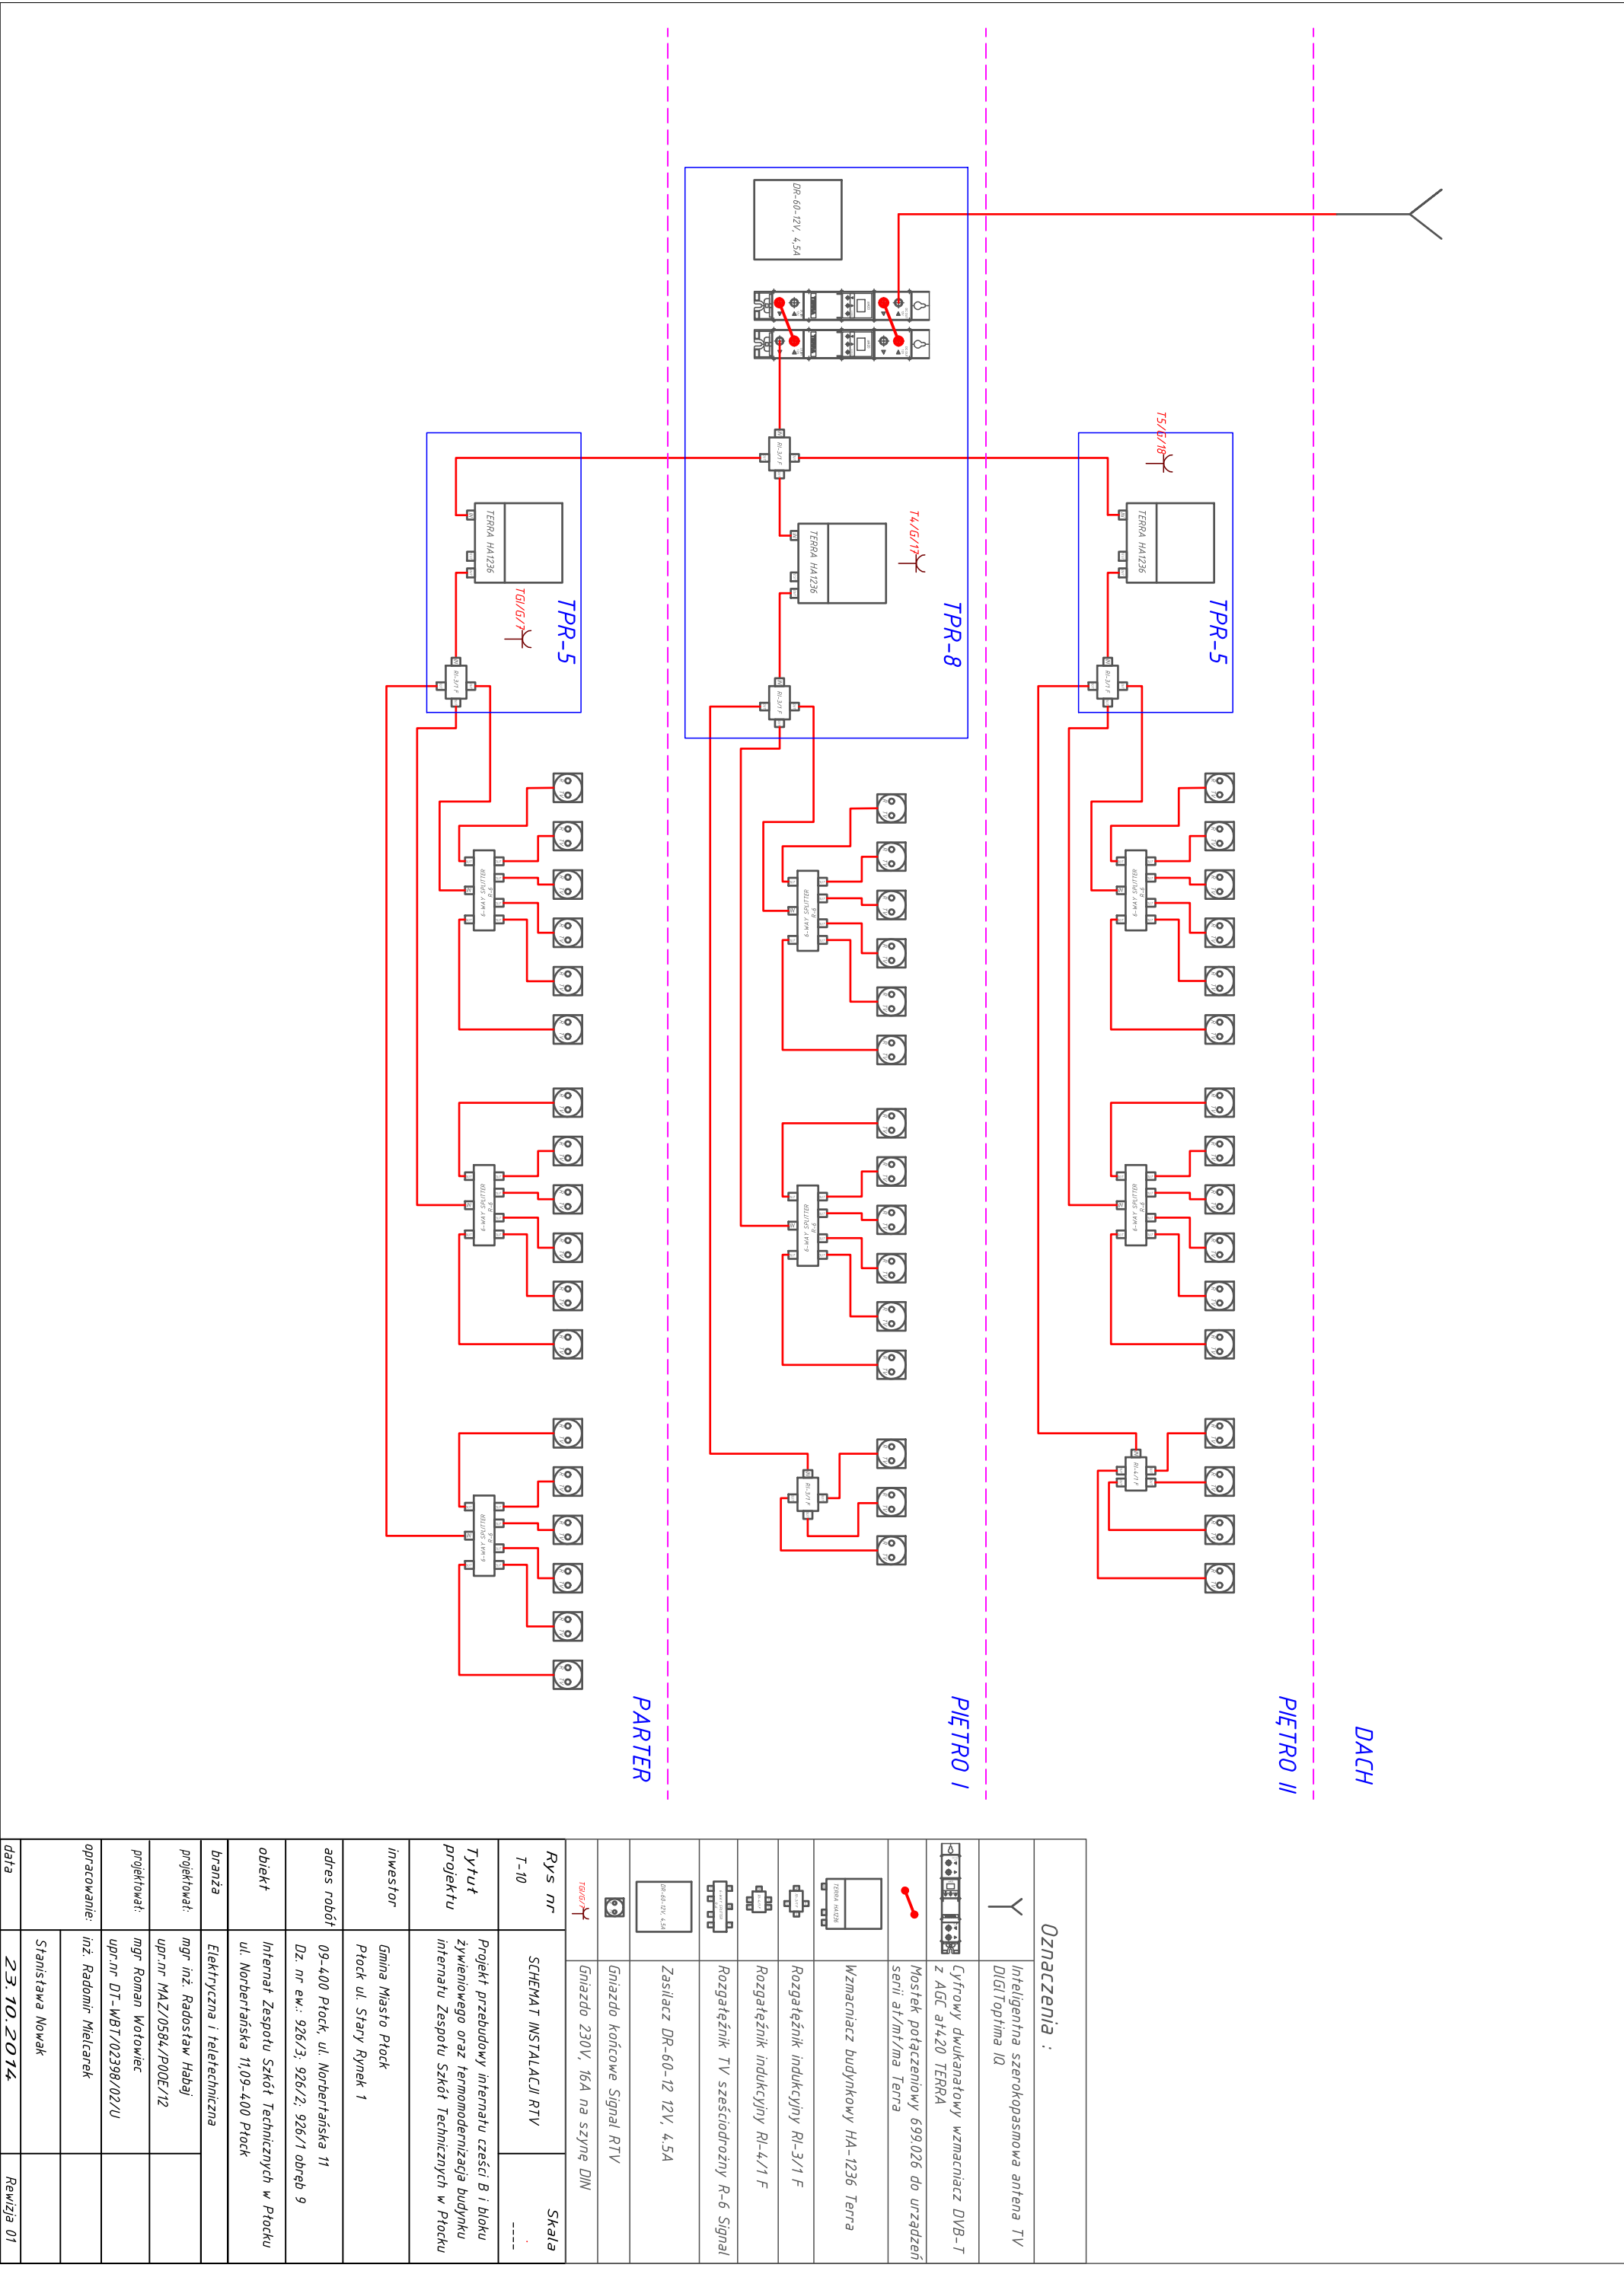

Oznaczenia :	
	Inteligentna szerokopasmowa antena TV DigiTopHina IQ
	Cyfrowy dwukanałowy wzmacniacz DVB-T z AGC at420 TERRA
	Mostek potężeniowy 699,026 do urządzeń serił at/m/ma Terra
	Wzmacniacz budynkowy HA-1236 Terra
	Rozgałęźnik indukcyjny RI-3/1 F
	Rozgałęźnik indukcyjny RI-4/1 F
	Rozgałęźnik TV sześciodróżny R-6 Signal
	Zasilacz DR-60-12V, 4.5A
	Gniazdo końcowe Signal RTV
	Gniazdo 230V, 16A na szynę DIN
Rys nr T-10	SCHEMAT INSTALACJI RTV Skala ----
Tytuł projektu	Projekt przebudowy internatu część B i bloku żywieniowego oraz termomodernizacja budynku internatu Zespołu Szkół Technicznych w Płocku
Inwestor	Gmina Miasto Płock Płock ul. Stary Rynek 1
adres robót	09-400 Płock, ul. Norbertańska 11 Dz. nr ew.: 926/3, 926/2, 926/1 obręb 9
obiekt	Internat Zespołu Szkół Technicznych w Płocku ul. Norbertańska 11,09-400 Płock
branża	Elektryczna i teletechniczna
projektował:	mgr inż. Radosław Habbaj
projektował:	mgr inż. MAZ/0584/P00E/12
projektował:	mgr Roman Wotowiec
projektował:	mgr inż. DT-WBT/02398/02/U
opracowanie:	inż. Radosław Habbaj
opracowanie:	mgr inż. MAZ/0584/P00E/12
opracowanie:	mgr Roman Wotowiec
opracowanie:	mgr inż. DT-WBT/02398/02/U
data	23.10.2014