


RZUT 2 PIĘTRA PO PRZEBUDOWIE

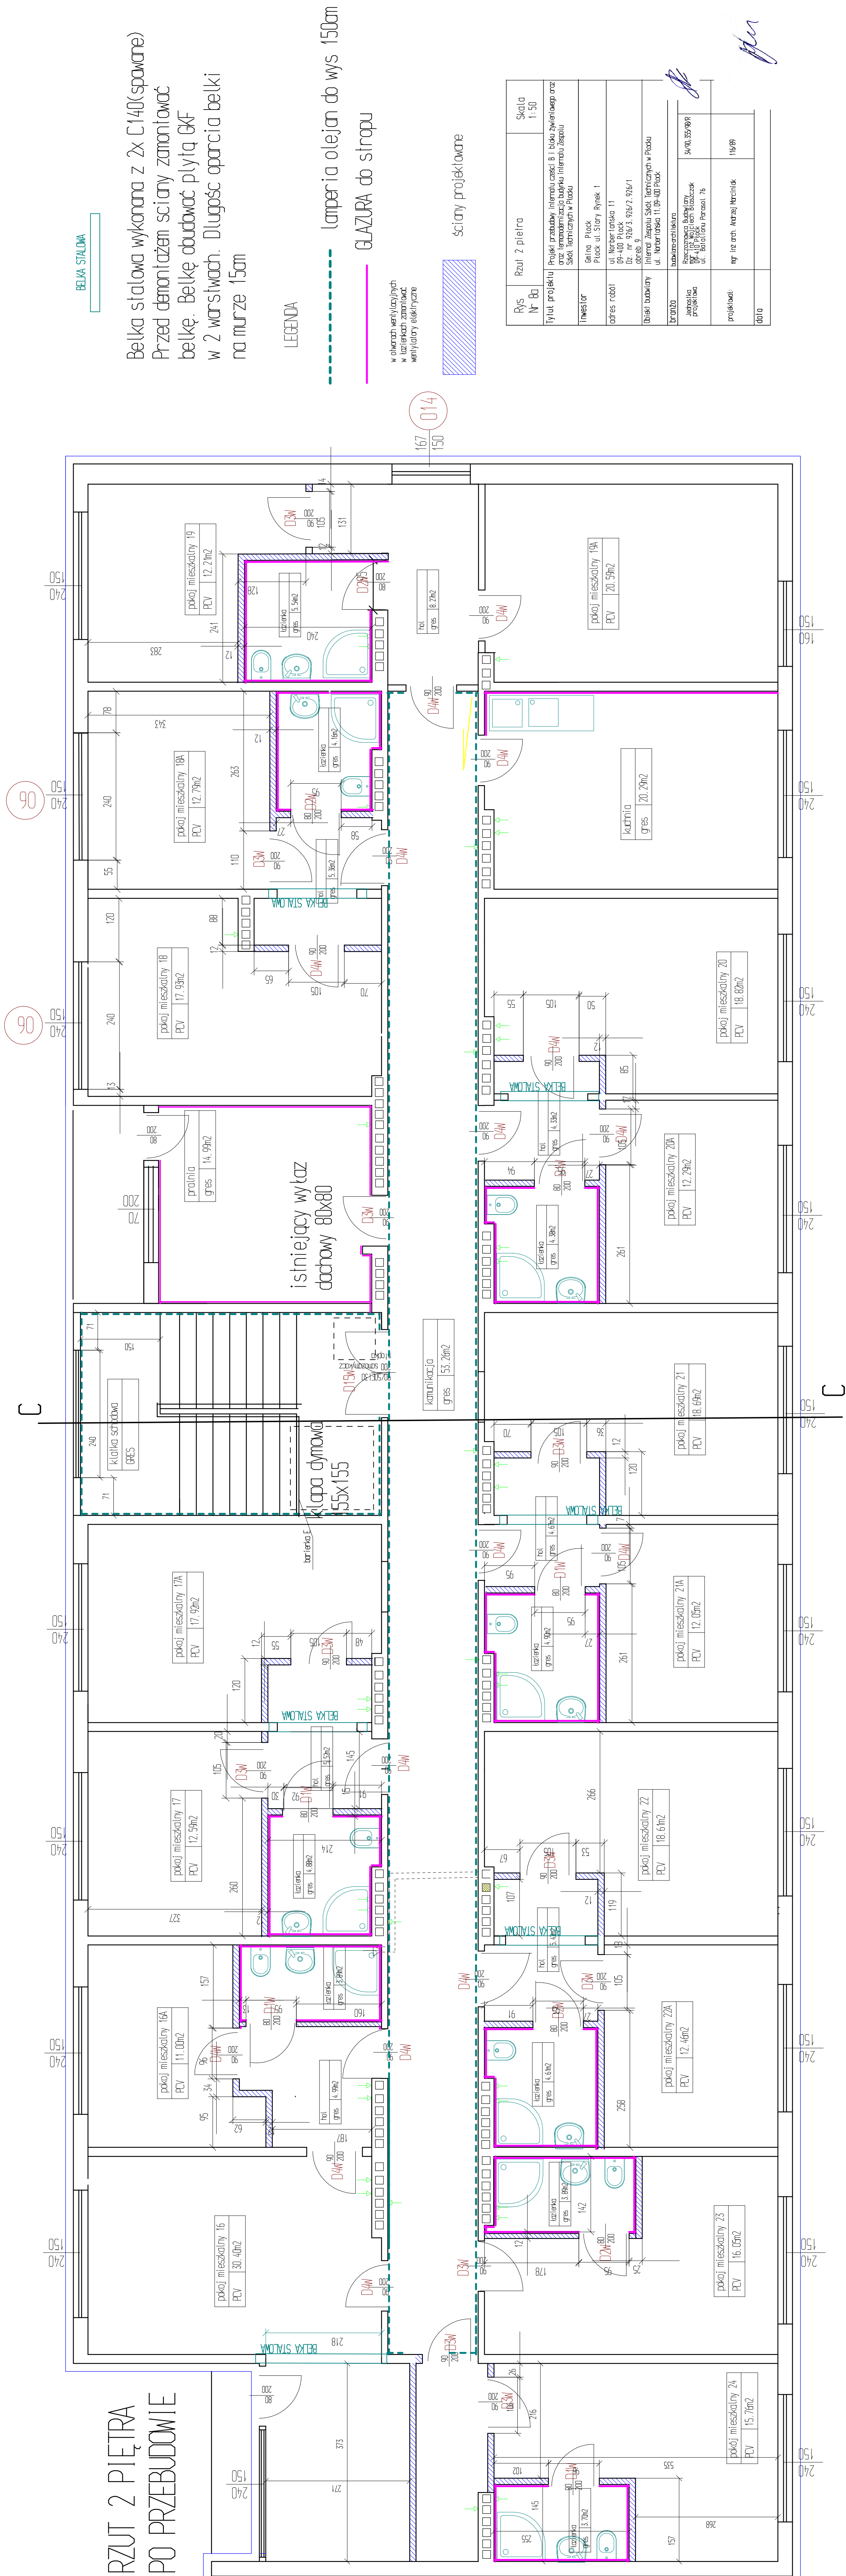

Belka stalowa wykonana z 2x C140 (spawane)
Przed demontażem ściary zamontować
belkę. Belkę obdawać płytą GK
w 2 warstwach. Długość oparcia belki
na murze 15cm

LEGENDA

lamperia olejjan do wys 150cm

GLAZURA do stropu

otworach wentylacyjnych
kuchniach zamontować
wentylatory elektryczne

ściany projektowane

Rys Nr 80	Rzut 2 pietra	Skala 1:50
projekci	mgr inż. Andrzej Janczyński	
data	11/09	

pen