


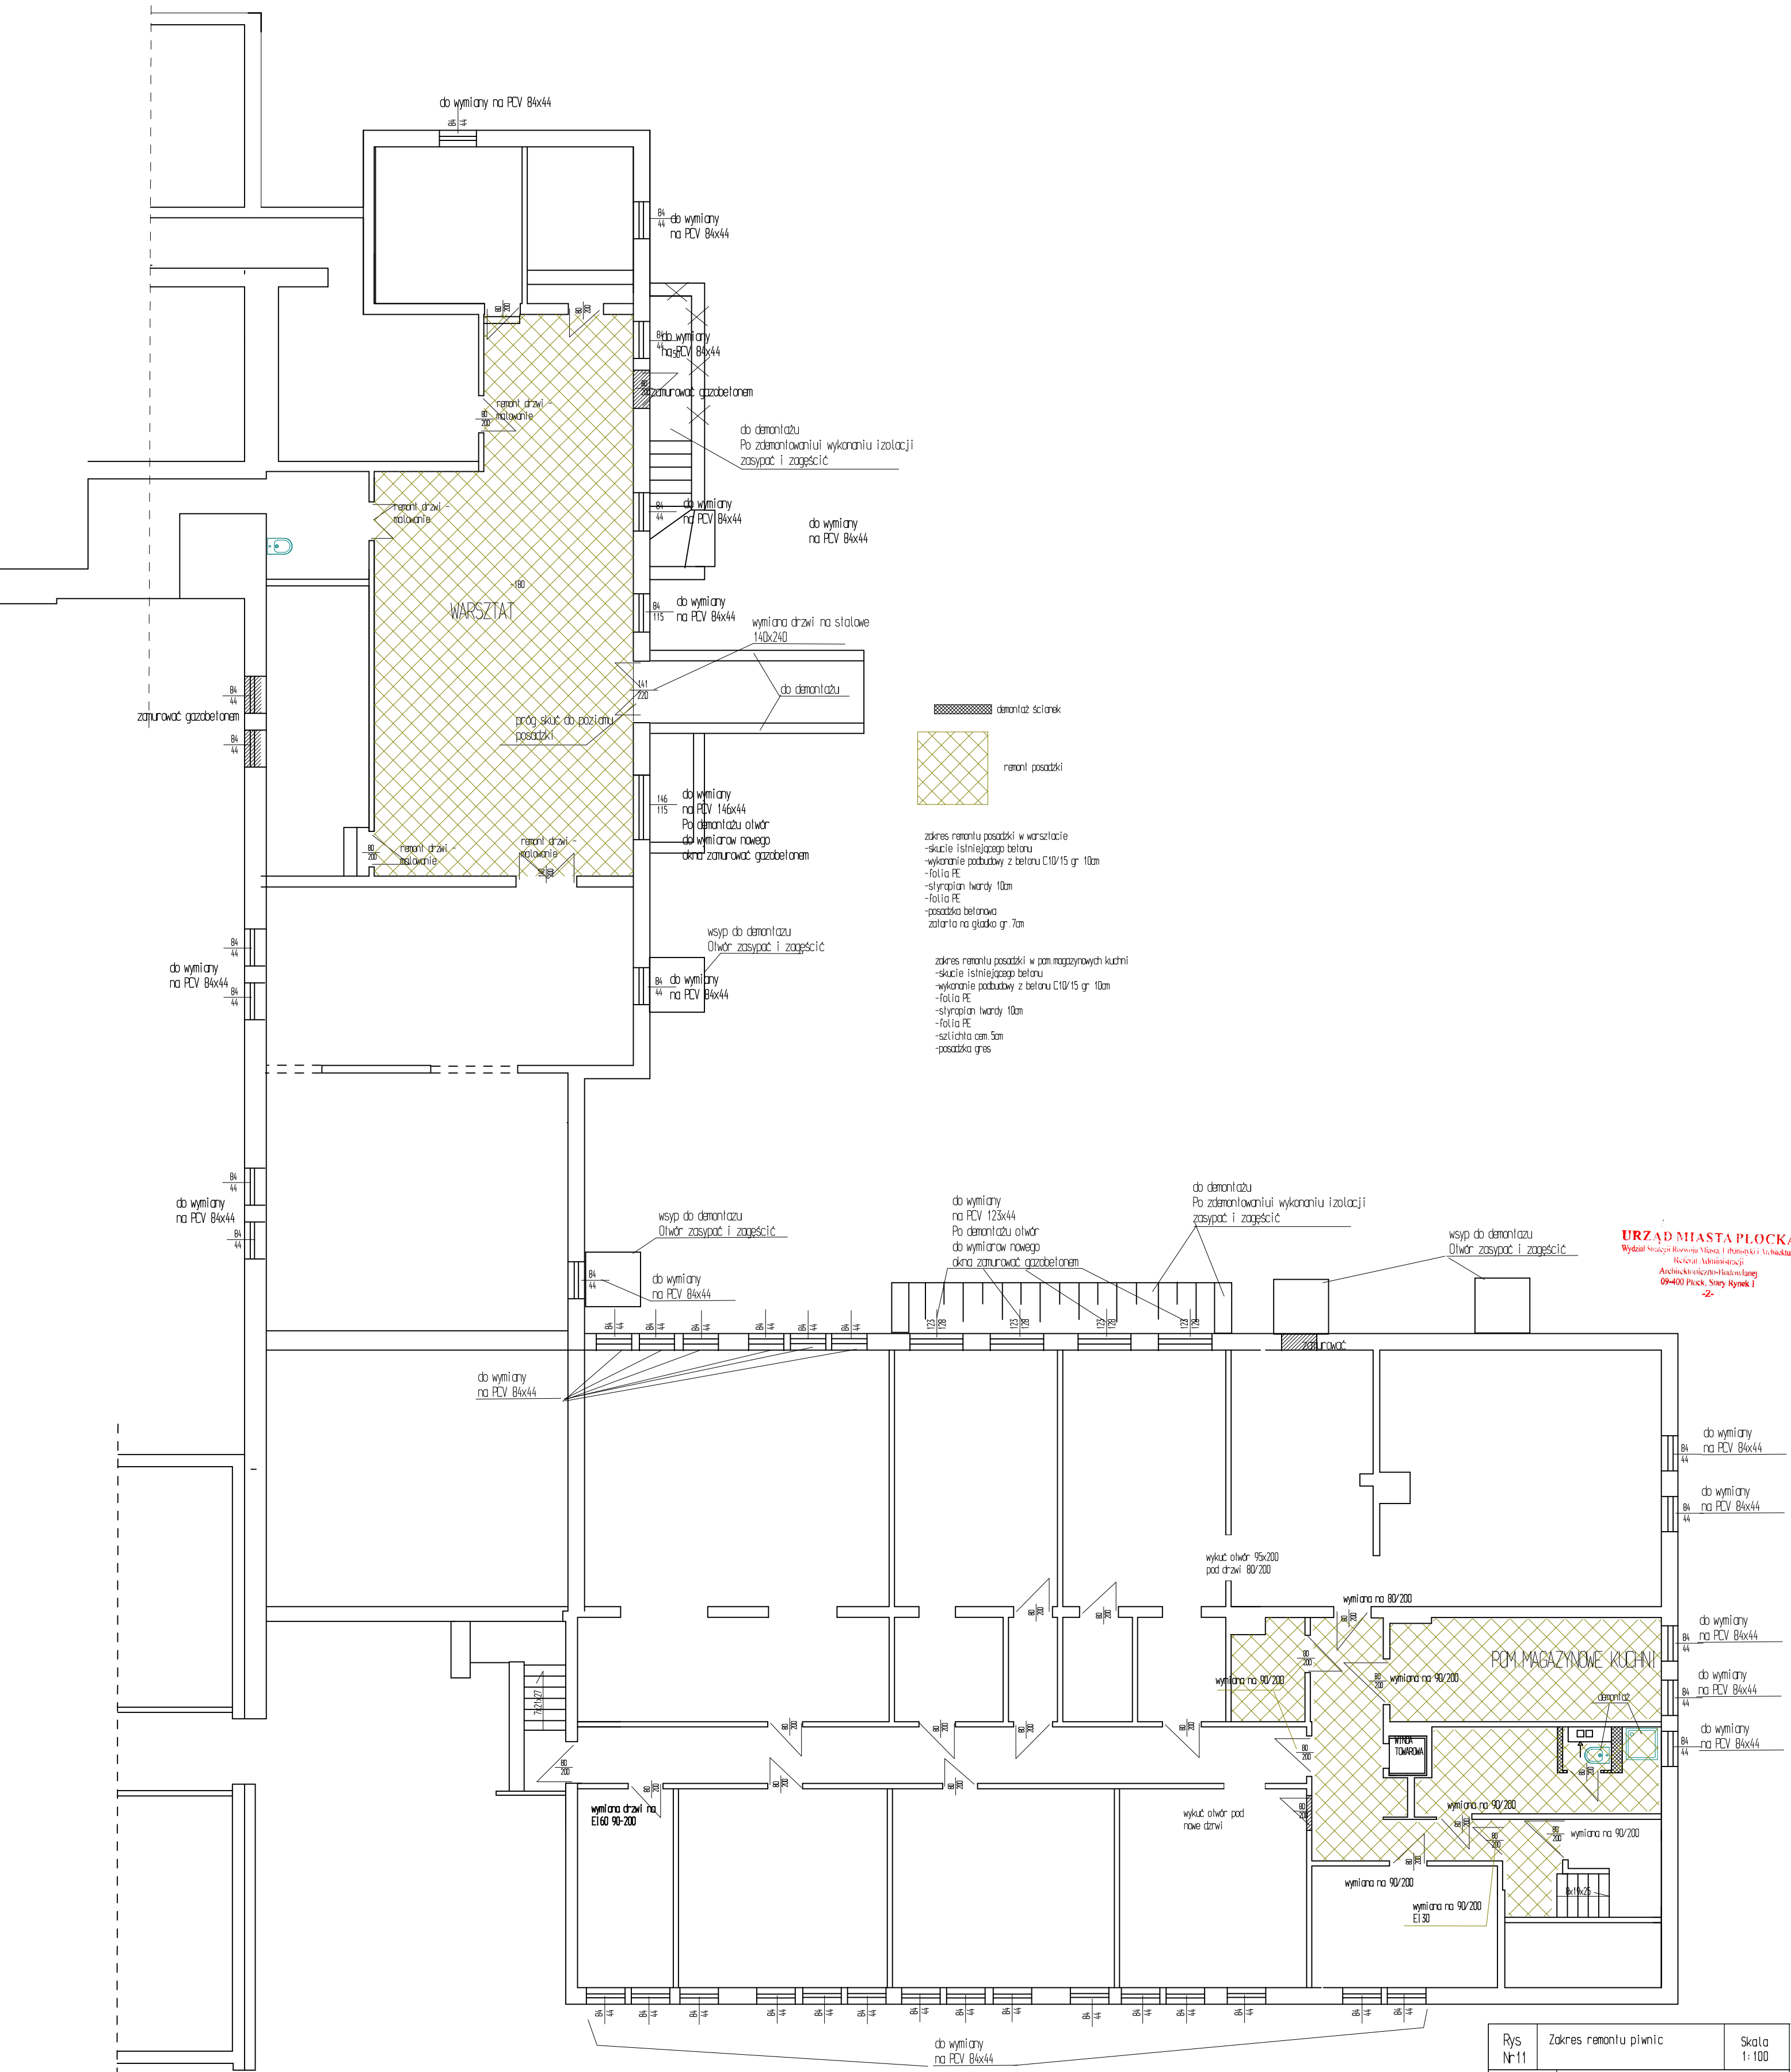

URZĄD MIASTA PŁOCKA
Wydział Skarbu Miasta Płocka i Planistyk i Techniczny
Kierownik: Administrator
Archiwizacja: 09-400 Płock, Stary Rynek 1
-2-

Rys N-11	Zakres remontu piwnic		Skala 1:100
Tytuł projektu	Projekt przebudowy i remontu części B i bloku biurowego oraz remontu i modernizacji budynku Interwalu Zespołu Szkół Technicznych w Płocku		
Inwestor	Gmina Płock Płock ul. Stary Rynek 1		
adres robót	ul. Norbertańska 11 09-400 Płock Dz. nr 926/3, 926/2, 926/1 obręb 9		
Obiekt budowlany	Interwal Zespołu Szkół Technicznych w Płocku ul. Norbertańska 11, 09-400 Płock		
branża	budowlano-architekturna		
Jednostka projektowa	Rzeczoznawca Budowlany mgr inż. Wojciech Białaszek 09-410 Płock ul. Barańskiego Porosół 76	34/90.355/98/8	
projektował	mgr inż. arch. Andrzej Marcinik	116/89	
sprawdzał	mgr inż. arch. Aleksandra Kruszyńska	16-44/99	
data	2014-08-07		