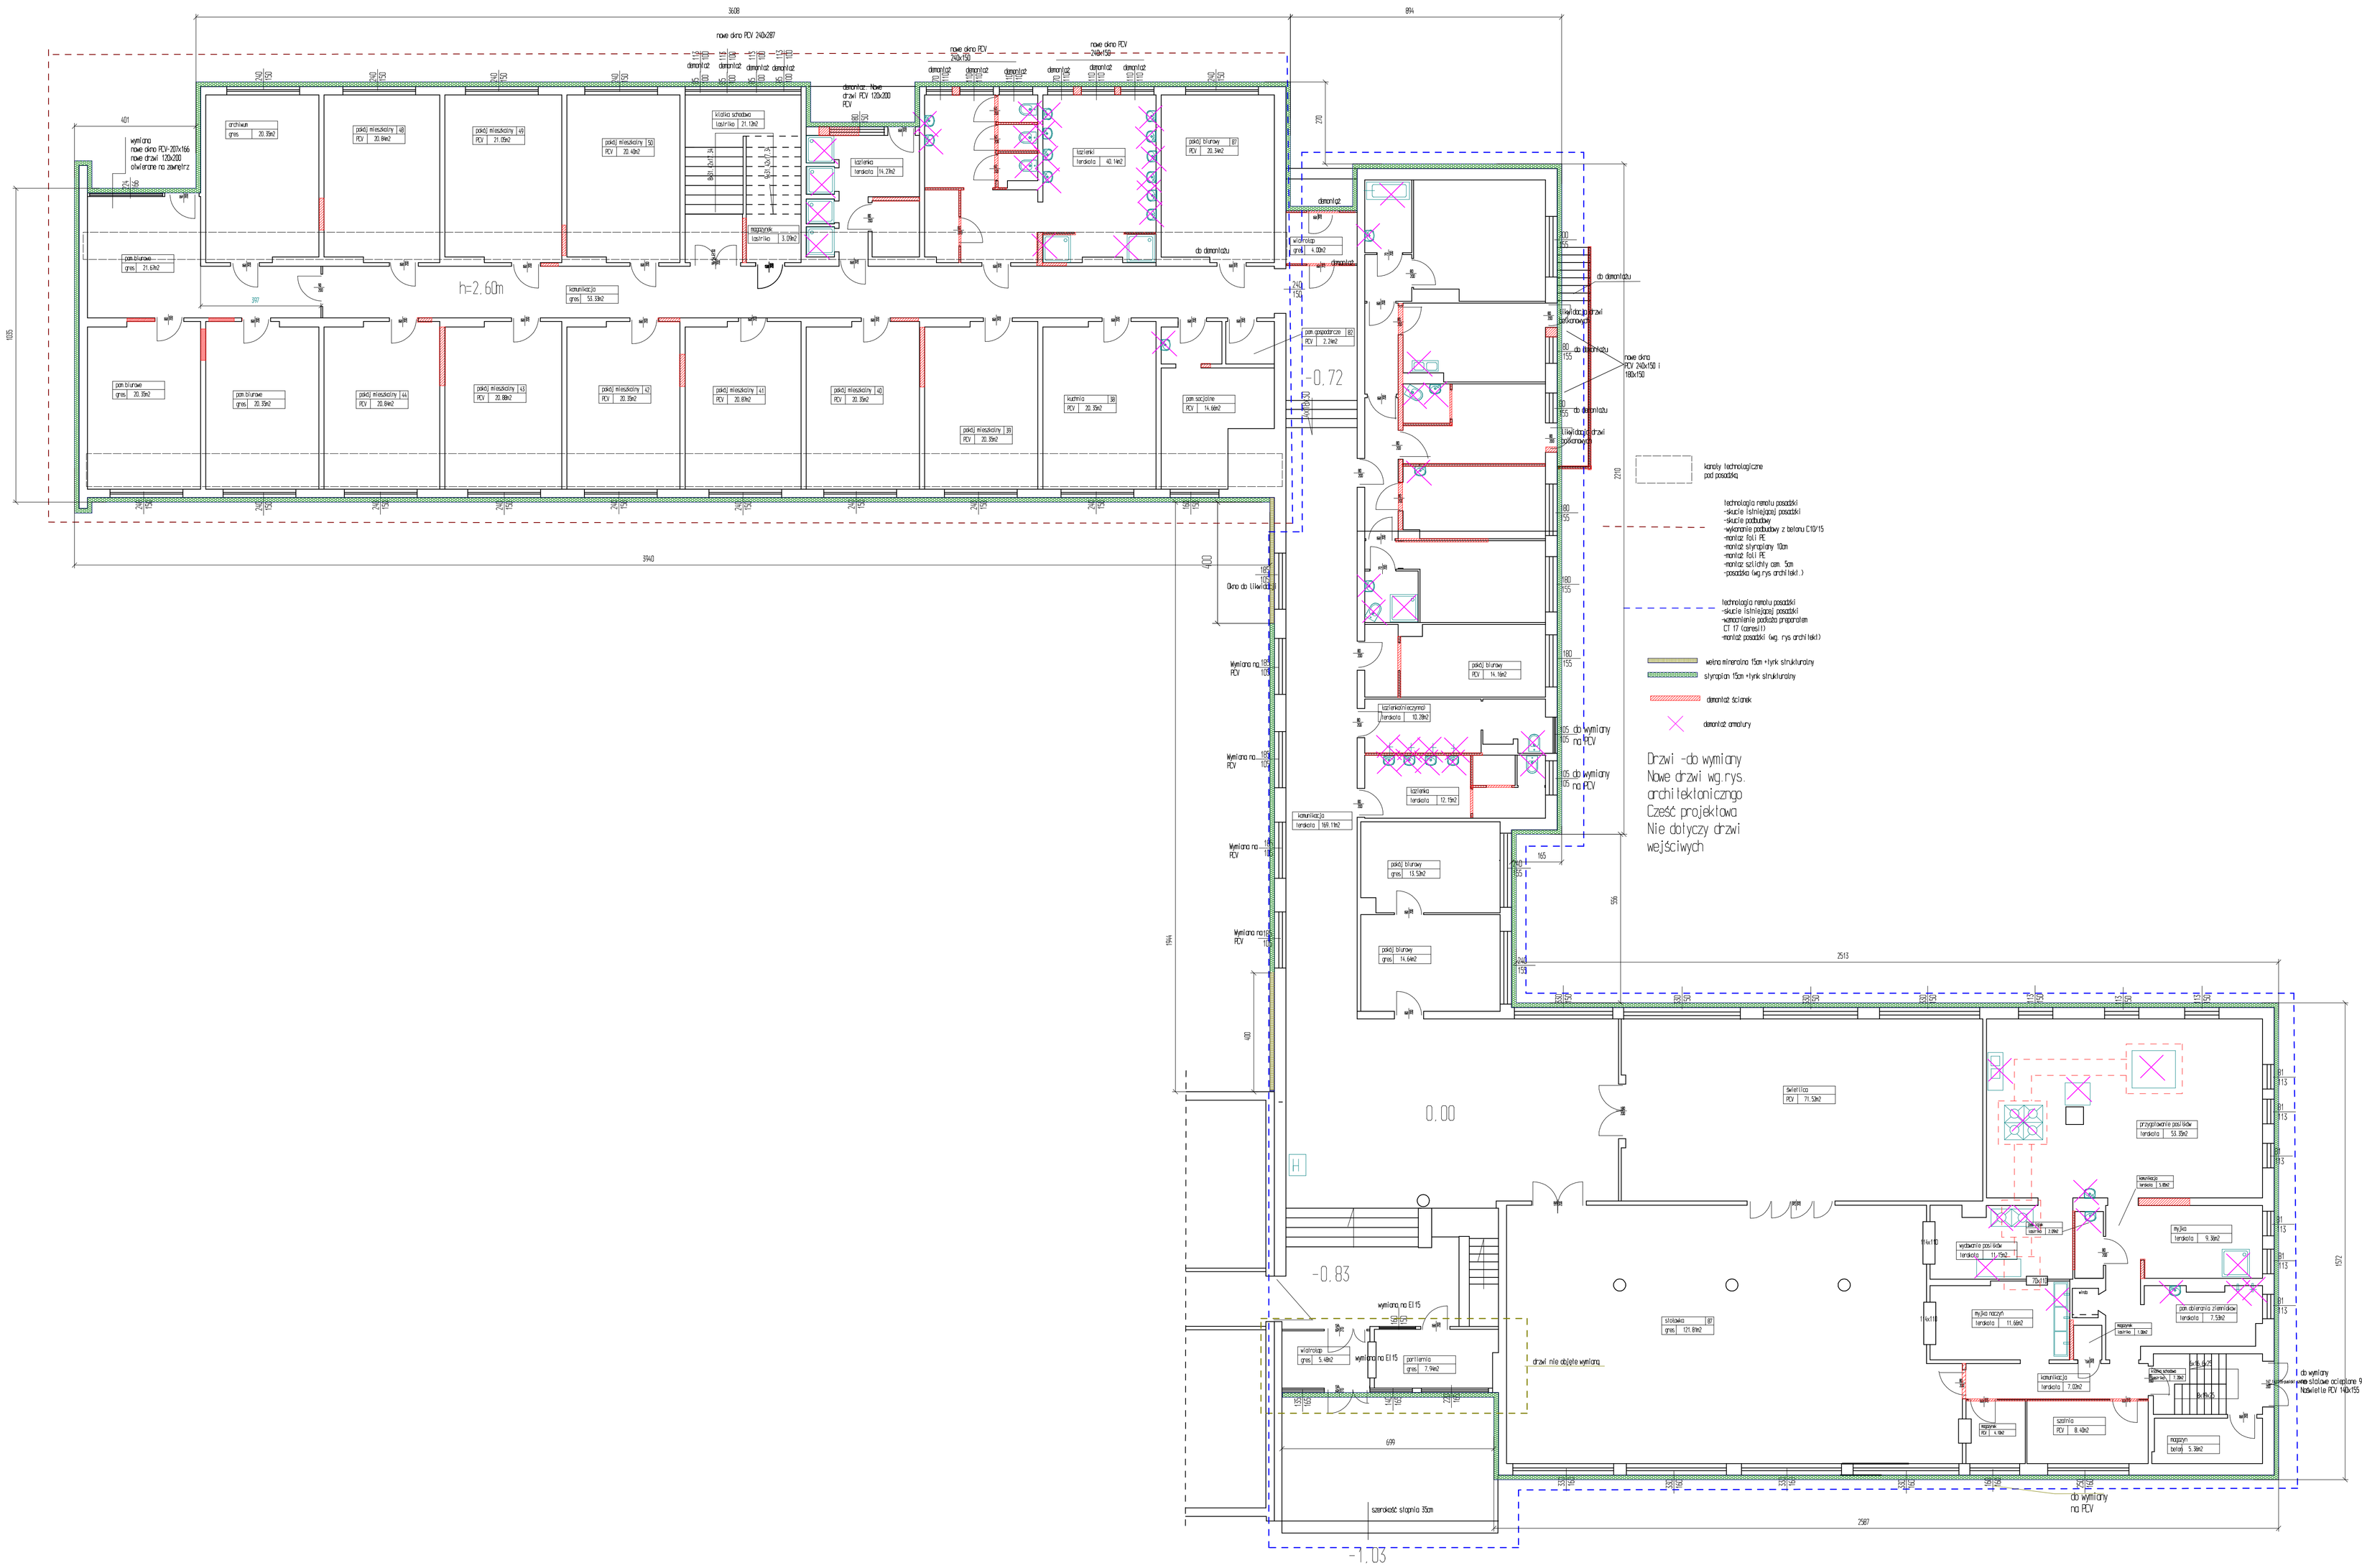

URZĄD MIASTA PŁOCKA
Wydział Nadzoru Rozwoju Miasta i Planowania Przestrzennego
Biuro Administracji
Architekta miasta i Inwestora
09-402 Płock, Stary Rynek 1

Rys Nr-12	Zakres prac na parterze		Skala 1:100
Tytuł projektu	Projekt przebudowy Internatu części B i bloku żywieniowego oraz oraz termomodernizacja budynku Internatu Zespołu Szkół Technicznych w Płocku		
Inwestor	Gmina Płock Płock ul. Stary Rynek 1		
adres robót	ul. Kardynała Wyszyńskiego 11 09-400 Płock Dz. nr 926/3, 926/2, 926/1 obręb 6		
działka budowlany	Internat Zespołu Szkół Technicznych w Płocku ul. Kardynała 11, 09-400 Płock		
branża	budowlano-architektura		
jednostka projektowa	Pracownia Budowlana Ewa Jędrzejewska-Brodzik 09-402 Płock ul. Bonifaciusa Parowicz 76	34/90, 205/98/P	
projektował:	mgr inż.arch. Andrzej Marciniak	116/89	
sprawdzający	mgr inż.arch. Aleksandra Hruszyńska-Kaźmierczak	ko-44/99	
data	07.08.2014		