



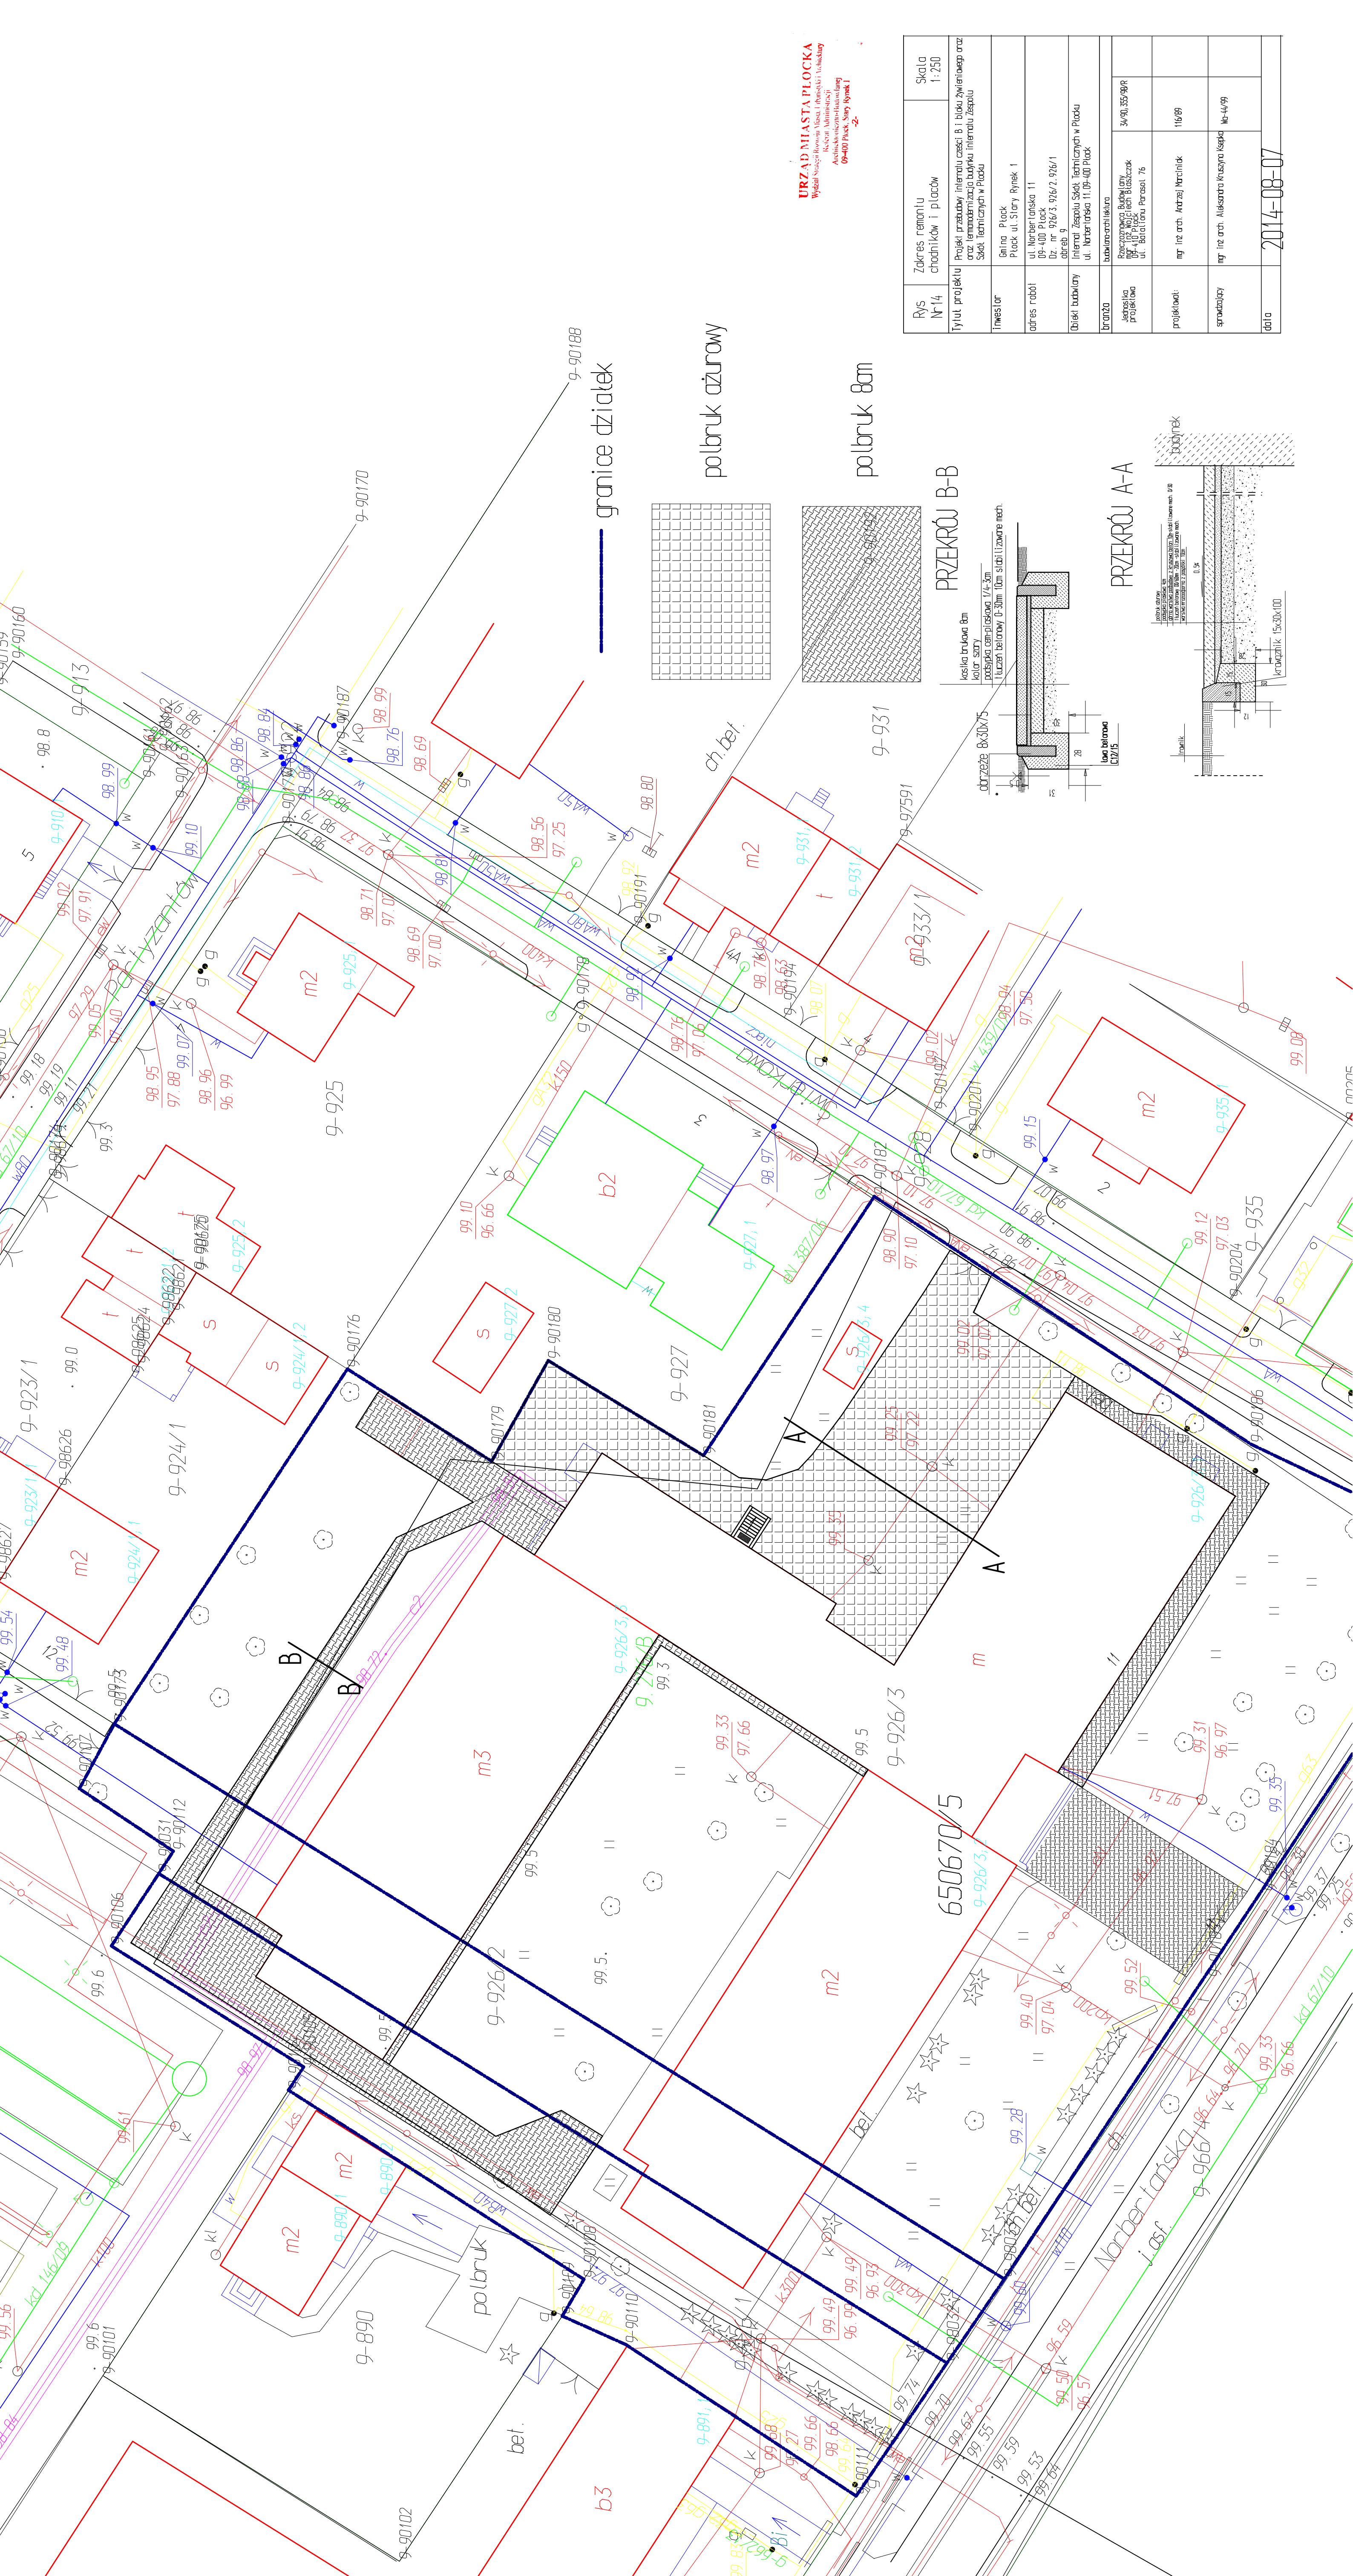


**URZĄD MIASTA PŁOCKA**  
Wydział Sprawy Rozwoju Miasta i Infrastruktury  
Racjonalizacji  
Architektura i Inżynieria  
09-400 Płock, Stary Rynek 1  
-2-

|                  |   |                |
|------------------|---|----------------|
| Rys<br>Nr 14     | Zakres remontu<br>chodników i placów   | Skala<br>1:250 |
| Tytuł projektu   | Projekt przebudowy interwalu części B i bloku zwiariowego oraz<br>interwalu zazielenienia budynku interwalu zespołu<br>Sokoł. Technicznych w Płocku |                |
| Investor         | Gmina Płock<br>Plac ul. Stary Rynek 1   |                |
| adres robót      | ul. Norbertańska 11<br>09-400 Płock<br>Dz. nr 926/3, 926/2, 926/1<br>dobra 9                                                                        |                |
| Obiekt budowlany | Interwał Zespołu Sokoł. Technicznych w Płocku<br>ul. Norbertańska 11 09-400 Płock                                                                   |                |
| Projektant       | biuroarchitektoniczne<br>Racjonalizacja Budowlana<br>ul. 4-10 Płock<br>ul. Białostoku Parosol 76                                                    | 34.90.355.98.9 |
| projektant       | mgr inż. arch. Andrzej Martiniuk   | 116.66         |
| projektant       | mgr inż. arch. Aleksandra Kuczyńska   | W-44.99        |
| data             | 2014-08-07   |                |

PRZEMOC B-B

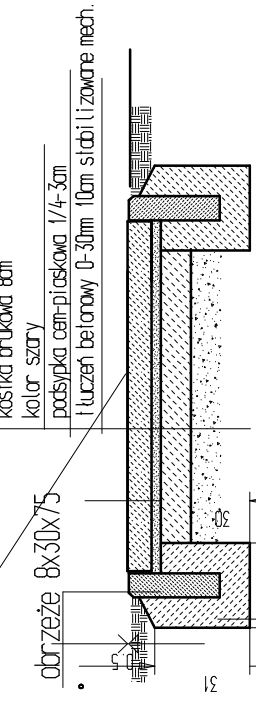

PRZEMOC A-A

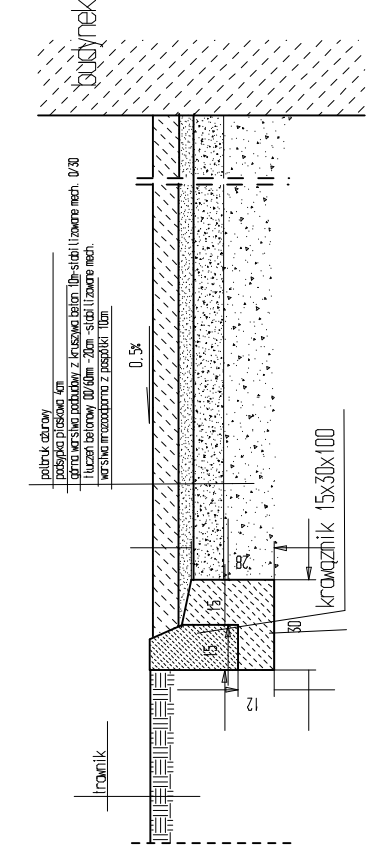

granicie działek

polbruk ażurowy

polbruk 8m