
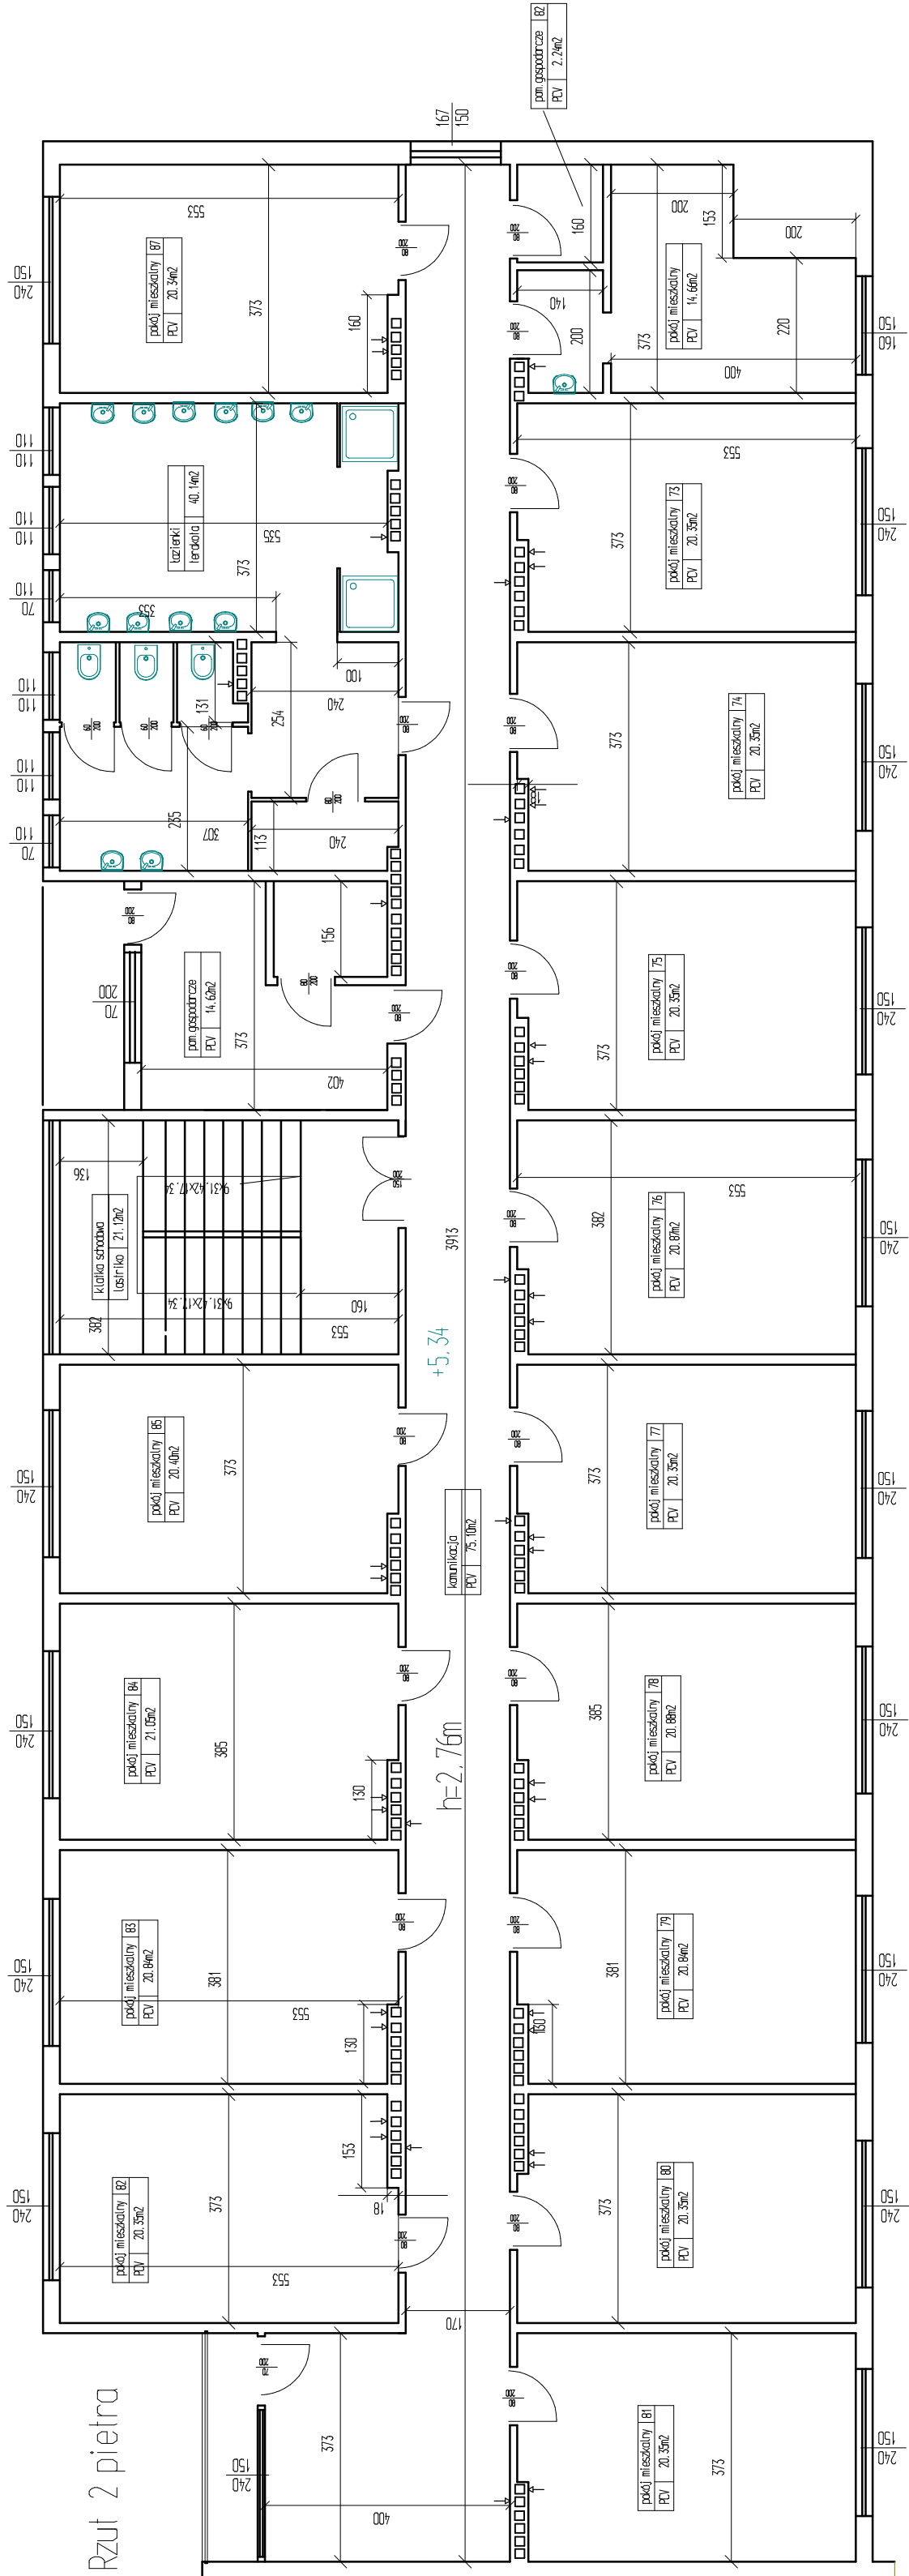


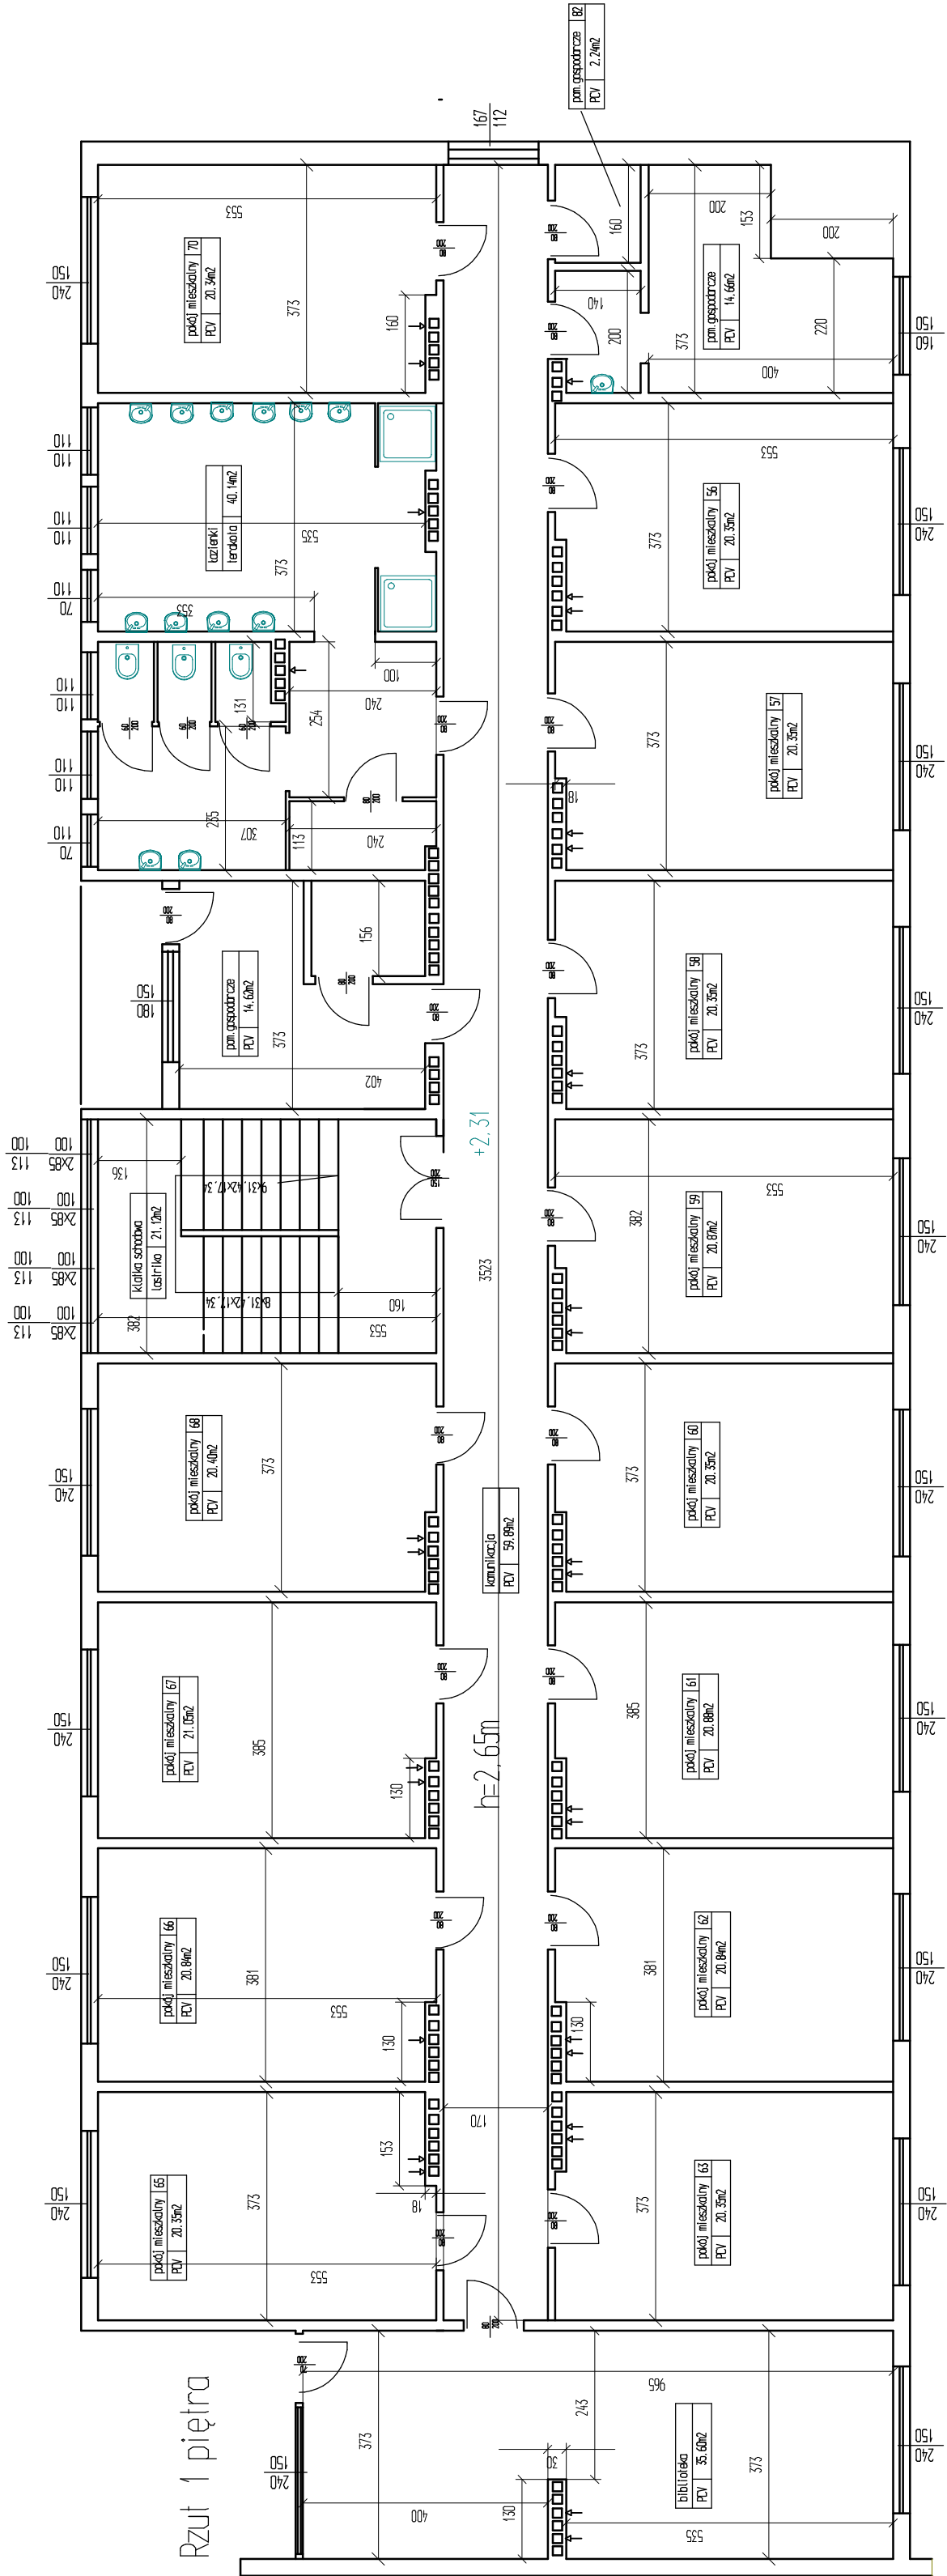

URZĄD MIASTA PŁOCKA
Wydział Sprawy Rozwoju i Inwestycji
09-400 Plock, Stary Rynek 1
-2-

Rys	Rzut 1 i 2 piętra Inwentaryzacja	Skala 1:100
branża	budowlano-architektoniczna	
projektant	mgr inż. arch. Andrzej Wójcik	1:100
opracowanie	mgr inż. arch. Michał Krawczyk	1:100
data	2014-09-07	