


RZUT 1 PIĘTRA PO PRZEBUDOWIE

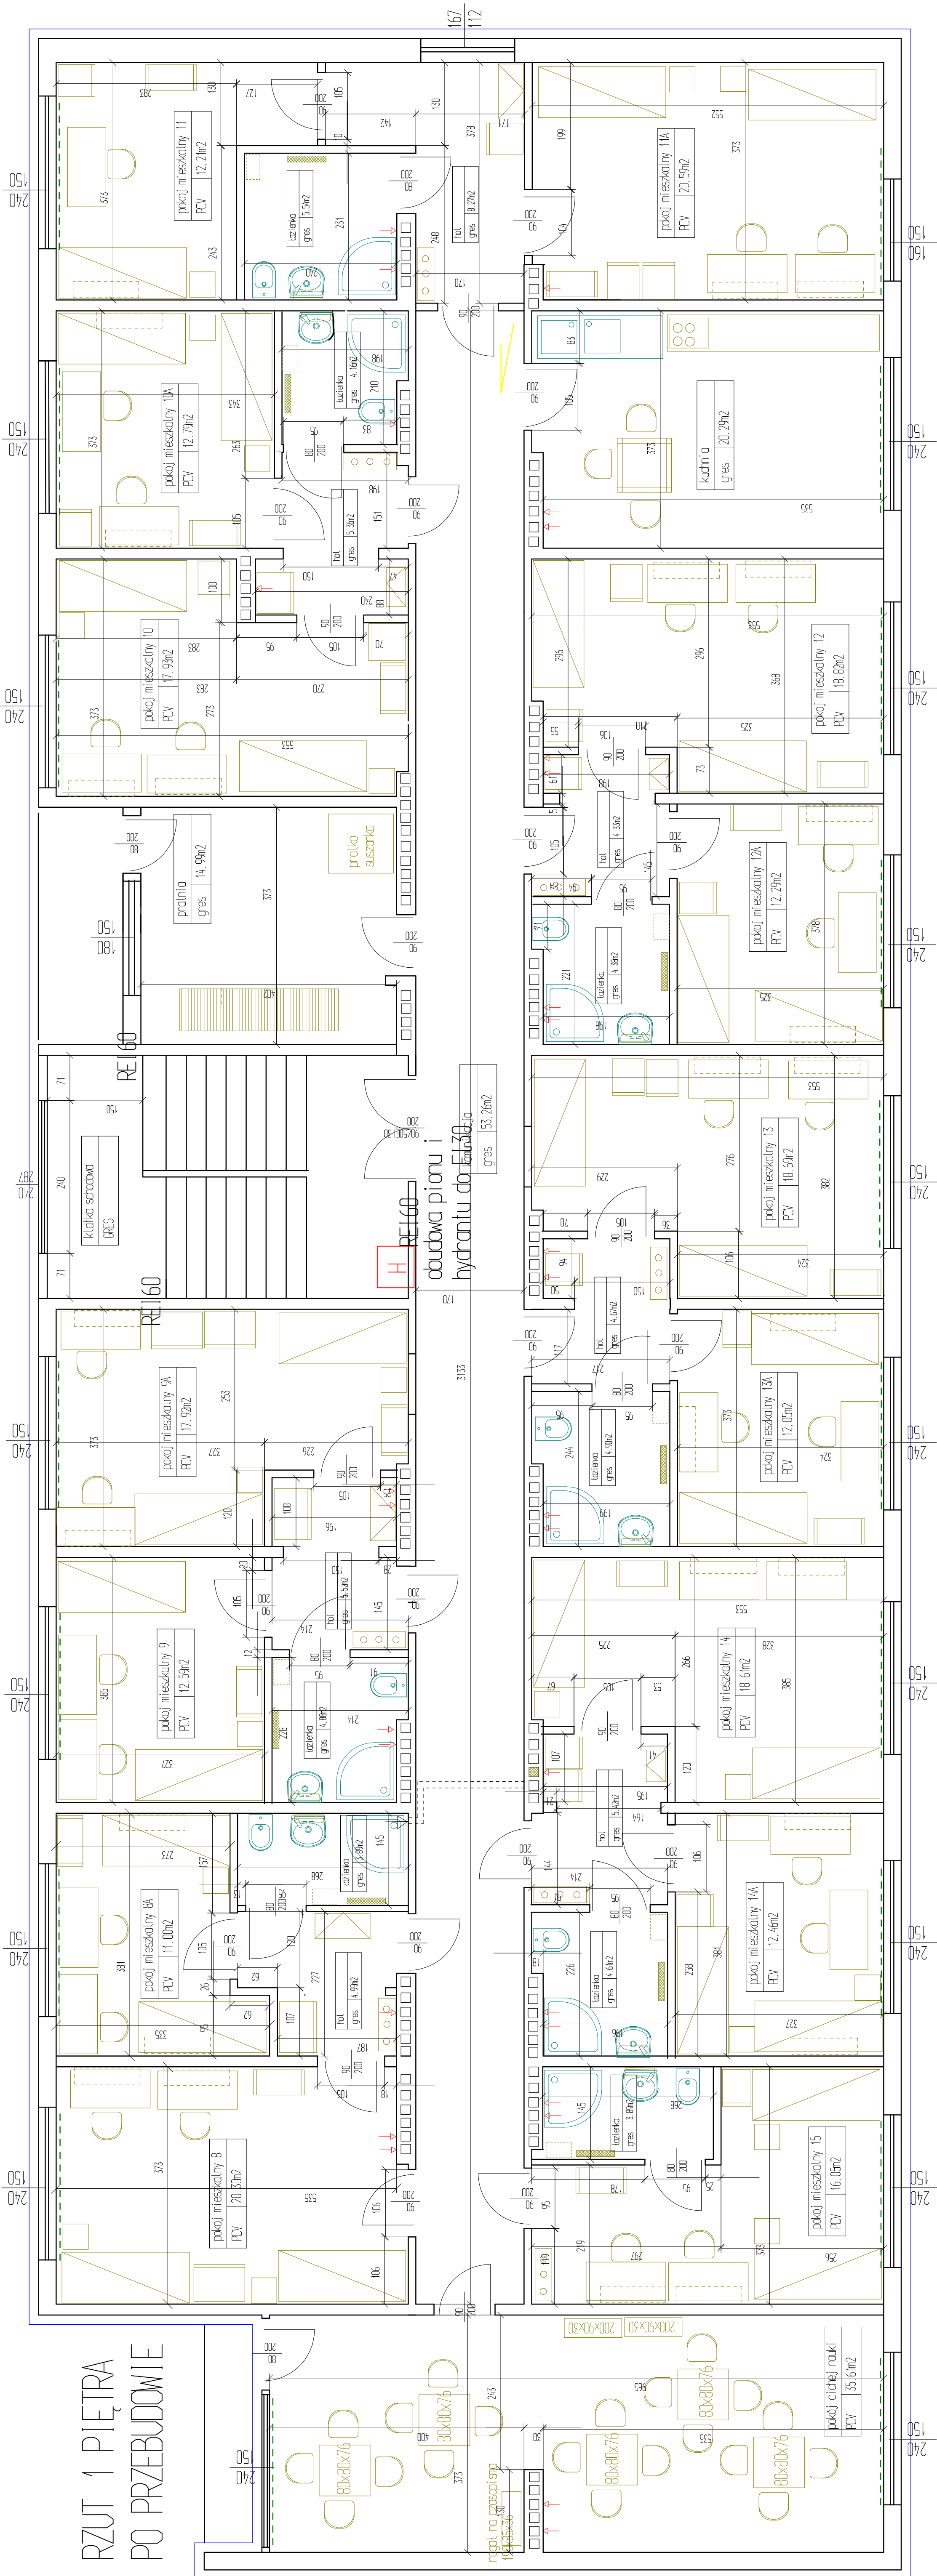

LEGENDA

- ☐ wieszak ścienny 8
- ☐ szafka wisząca
40x24x73
- ☐ lustro z półką

- | | |
|---|---------------------------|
|  | wieszak ścienny 80cm |
|  | szafka na buty 50x30cm |
|  | szafa częściowa 185x80x40 |
|  | biurko 120x60 |

- szafa ubraniowa z powłaczem 45x55cm

- !apczn 200x80

- grzejnik łazienkowy 600x1134 (PURMO)

- | | |
|--|---------------|
| | stól 85x85x78 |
|--|---------------|

- ☐
- wiecieżk ubroniony szer do 500

4. kuchnia elektryczna 4 palnikowa - 120W

- olwach wentylacyjnych
- kłazienkach zainstalować wentylatory elektryczne

- o utworach weniylacyjnych
kazienkach zamianowac
wenylnary elektryczne

Rys nr 8	Rzecz i piero po przebadaniu	Skala 1-50
Tytuł projektu Prace projektowe i interaktywne z serii 1 i 2, biurowy i warsztatowy oraz prace tematyzujące biurowy i warsztatowy zespół Szkół i tematyzujących w Półce		
inwestor	Stacja Półka Półka ul. Słoneczna 1	
adres odbiorcy	ul. Włocławskiej 11 01-400 Półka Gmina nr 926/3 926/2 926/1 Dzielnica Stok, Terenowych w Półce	
zbiór danych	ul. Włocławskiej 11, 01-400 Półka	
branża	budownictwo	
zawartość projektu	projekt budowlany i kosztorys budowlany i kosztorys budowlany i kosztorys budowlany i kosztorys	34 000,355 000
projektant	ing. inż. arch. Andrzej Brzeczko	10/68
zaprojektował	ing. inż. arch. Aleksandra Kozłowska	10/49
data	2017-08-07	