



RZUT 2 PIĘTRA
PO PRZEBUDOWIE

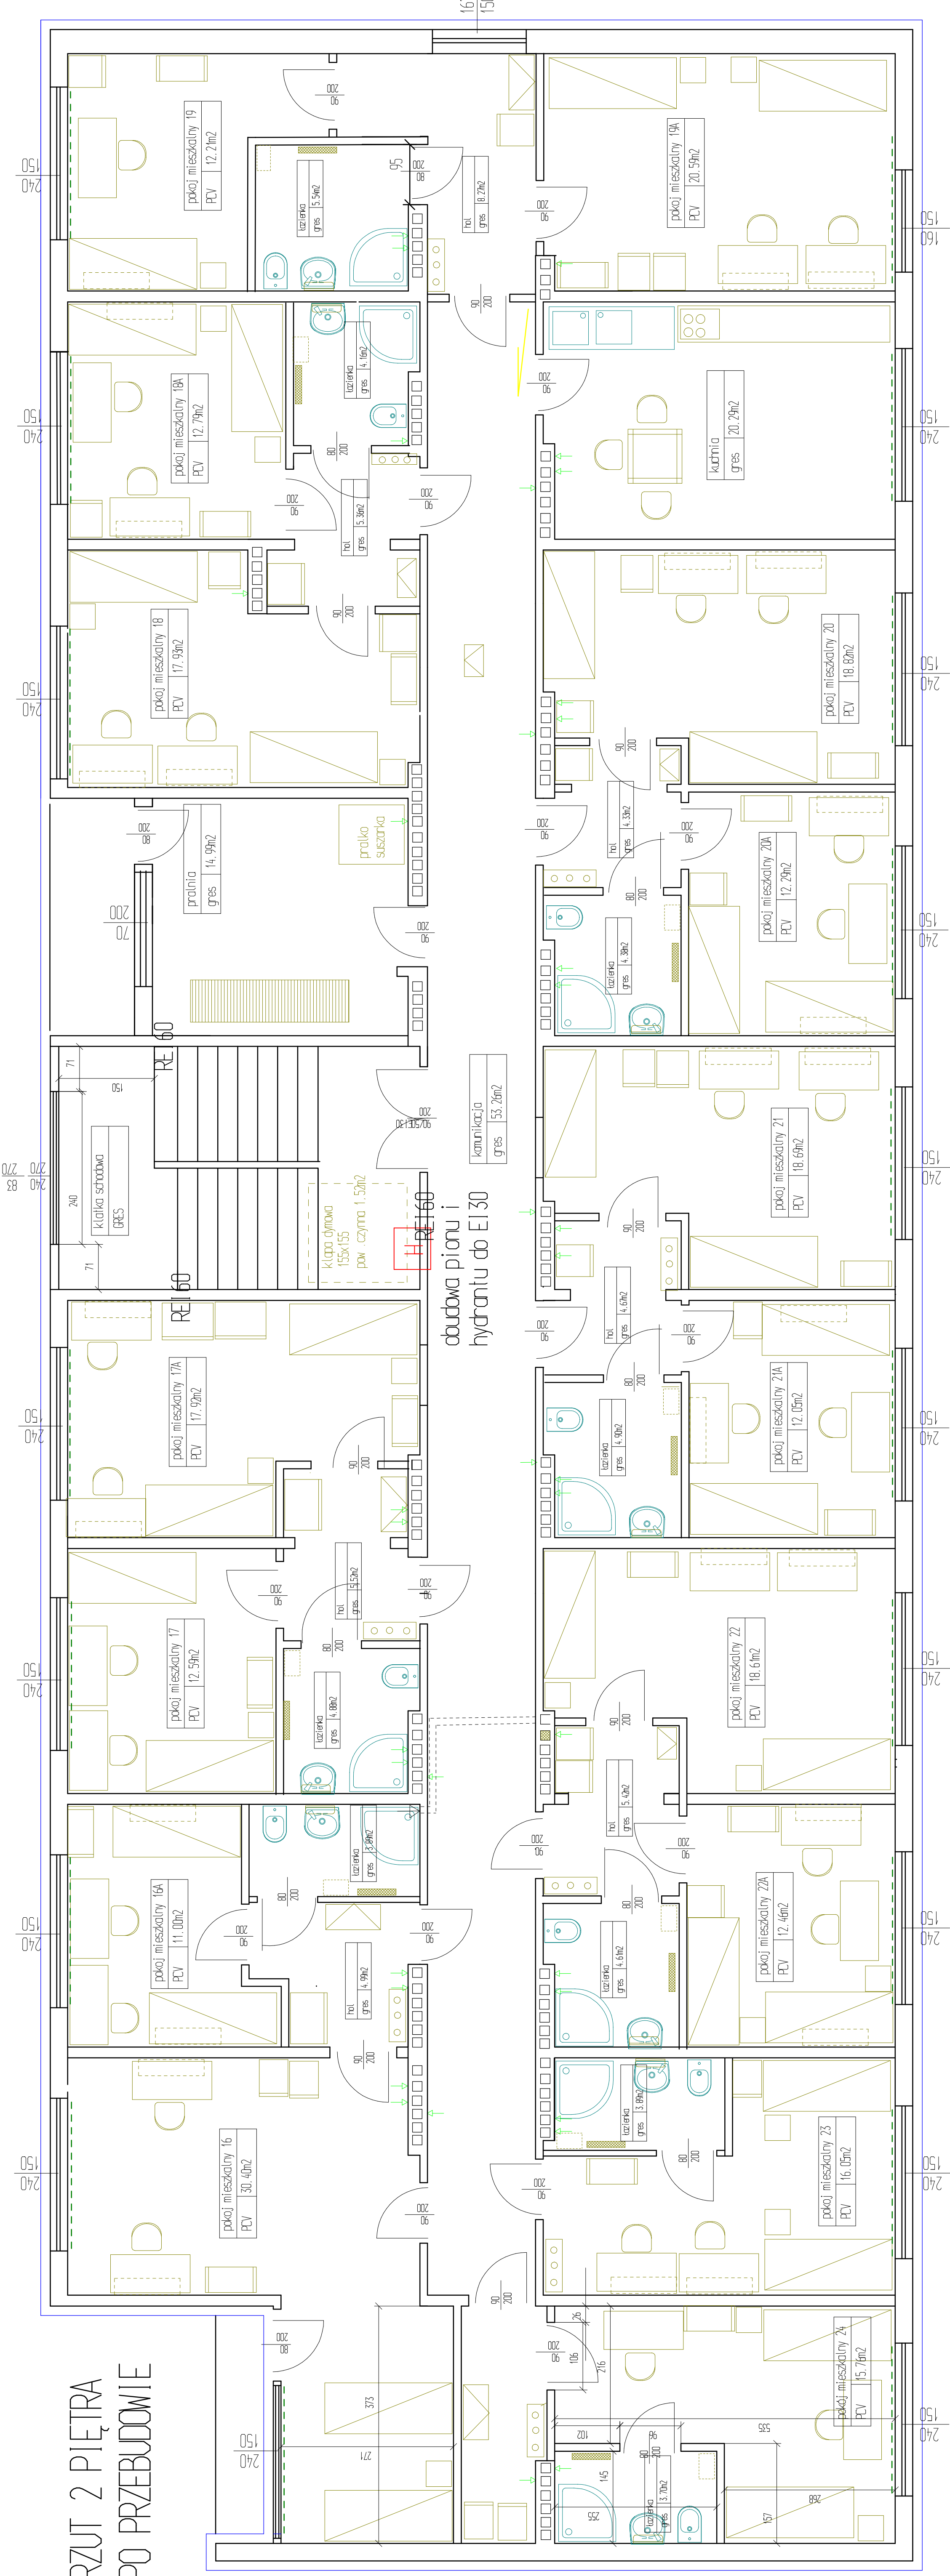

LEGENDA

- wieszak ścienny 80cm
- szafka wisząca 40x24x73
- lustro z półką
- wieszak ścienny 80cm
- szafka na buty 50x30cm an
- szafa czyszciowa 185x60x40
- biurko 120x60
- szafa ubraniowa z powiazaniem 45x55cm

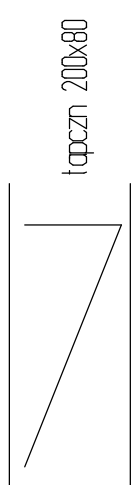

grzejnik łazienkowy 600x134 (RR40)



siłki 85x85x78

wieszak ubraniowy sz. do 50cm

kuchnia elektryczna i palenisko - 20M

zbiornik

w oknach wentylacyjnych
w łazienkach wentylatory elektryczne

URZĄD MIASTA PŁOCKA
Wydział Inżynierii Budowlanej i Planowania Miast
Archiwizacja i Dokumentacja
09-400 Plock, Słoneczny Rynek 1
-2-

Rys	Rzut 2 piętra po przebudowie	Skala 1:50
Tytuł projektu	Projekt przebudowy i remontu części B i C bloku zwanego oraz przebudowy i remontu części D i E bloku zwanego oraz Szkół i remanów w Płocku	
Twórca	Biuro Projektów Plock ul. Słoneczny Rynek 1	
adres robót	ul. Narutowicza 11 09-400 Plock Słoneczny Rynek 1 Słoneczny Rynek 1	
Obiekt budowlany	Interwał Zespołu Szkół Technicznych w Płocku ul. Narutowicza 11, 09-400 Plock	
Prace	budowlano-remontowe	
Wykonanie projektu	Pracownia Budowlana ul. Narutowicza 11 ul. Narutowicza 11	34-00, 35-00/01
projektant	mgr inż. arch. Andrzej Maciejuk	116/09
opracowanie	mgr inż. arch. Aleksandra Kuczyńska	116-44/09
Data	2014-08-07	