


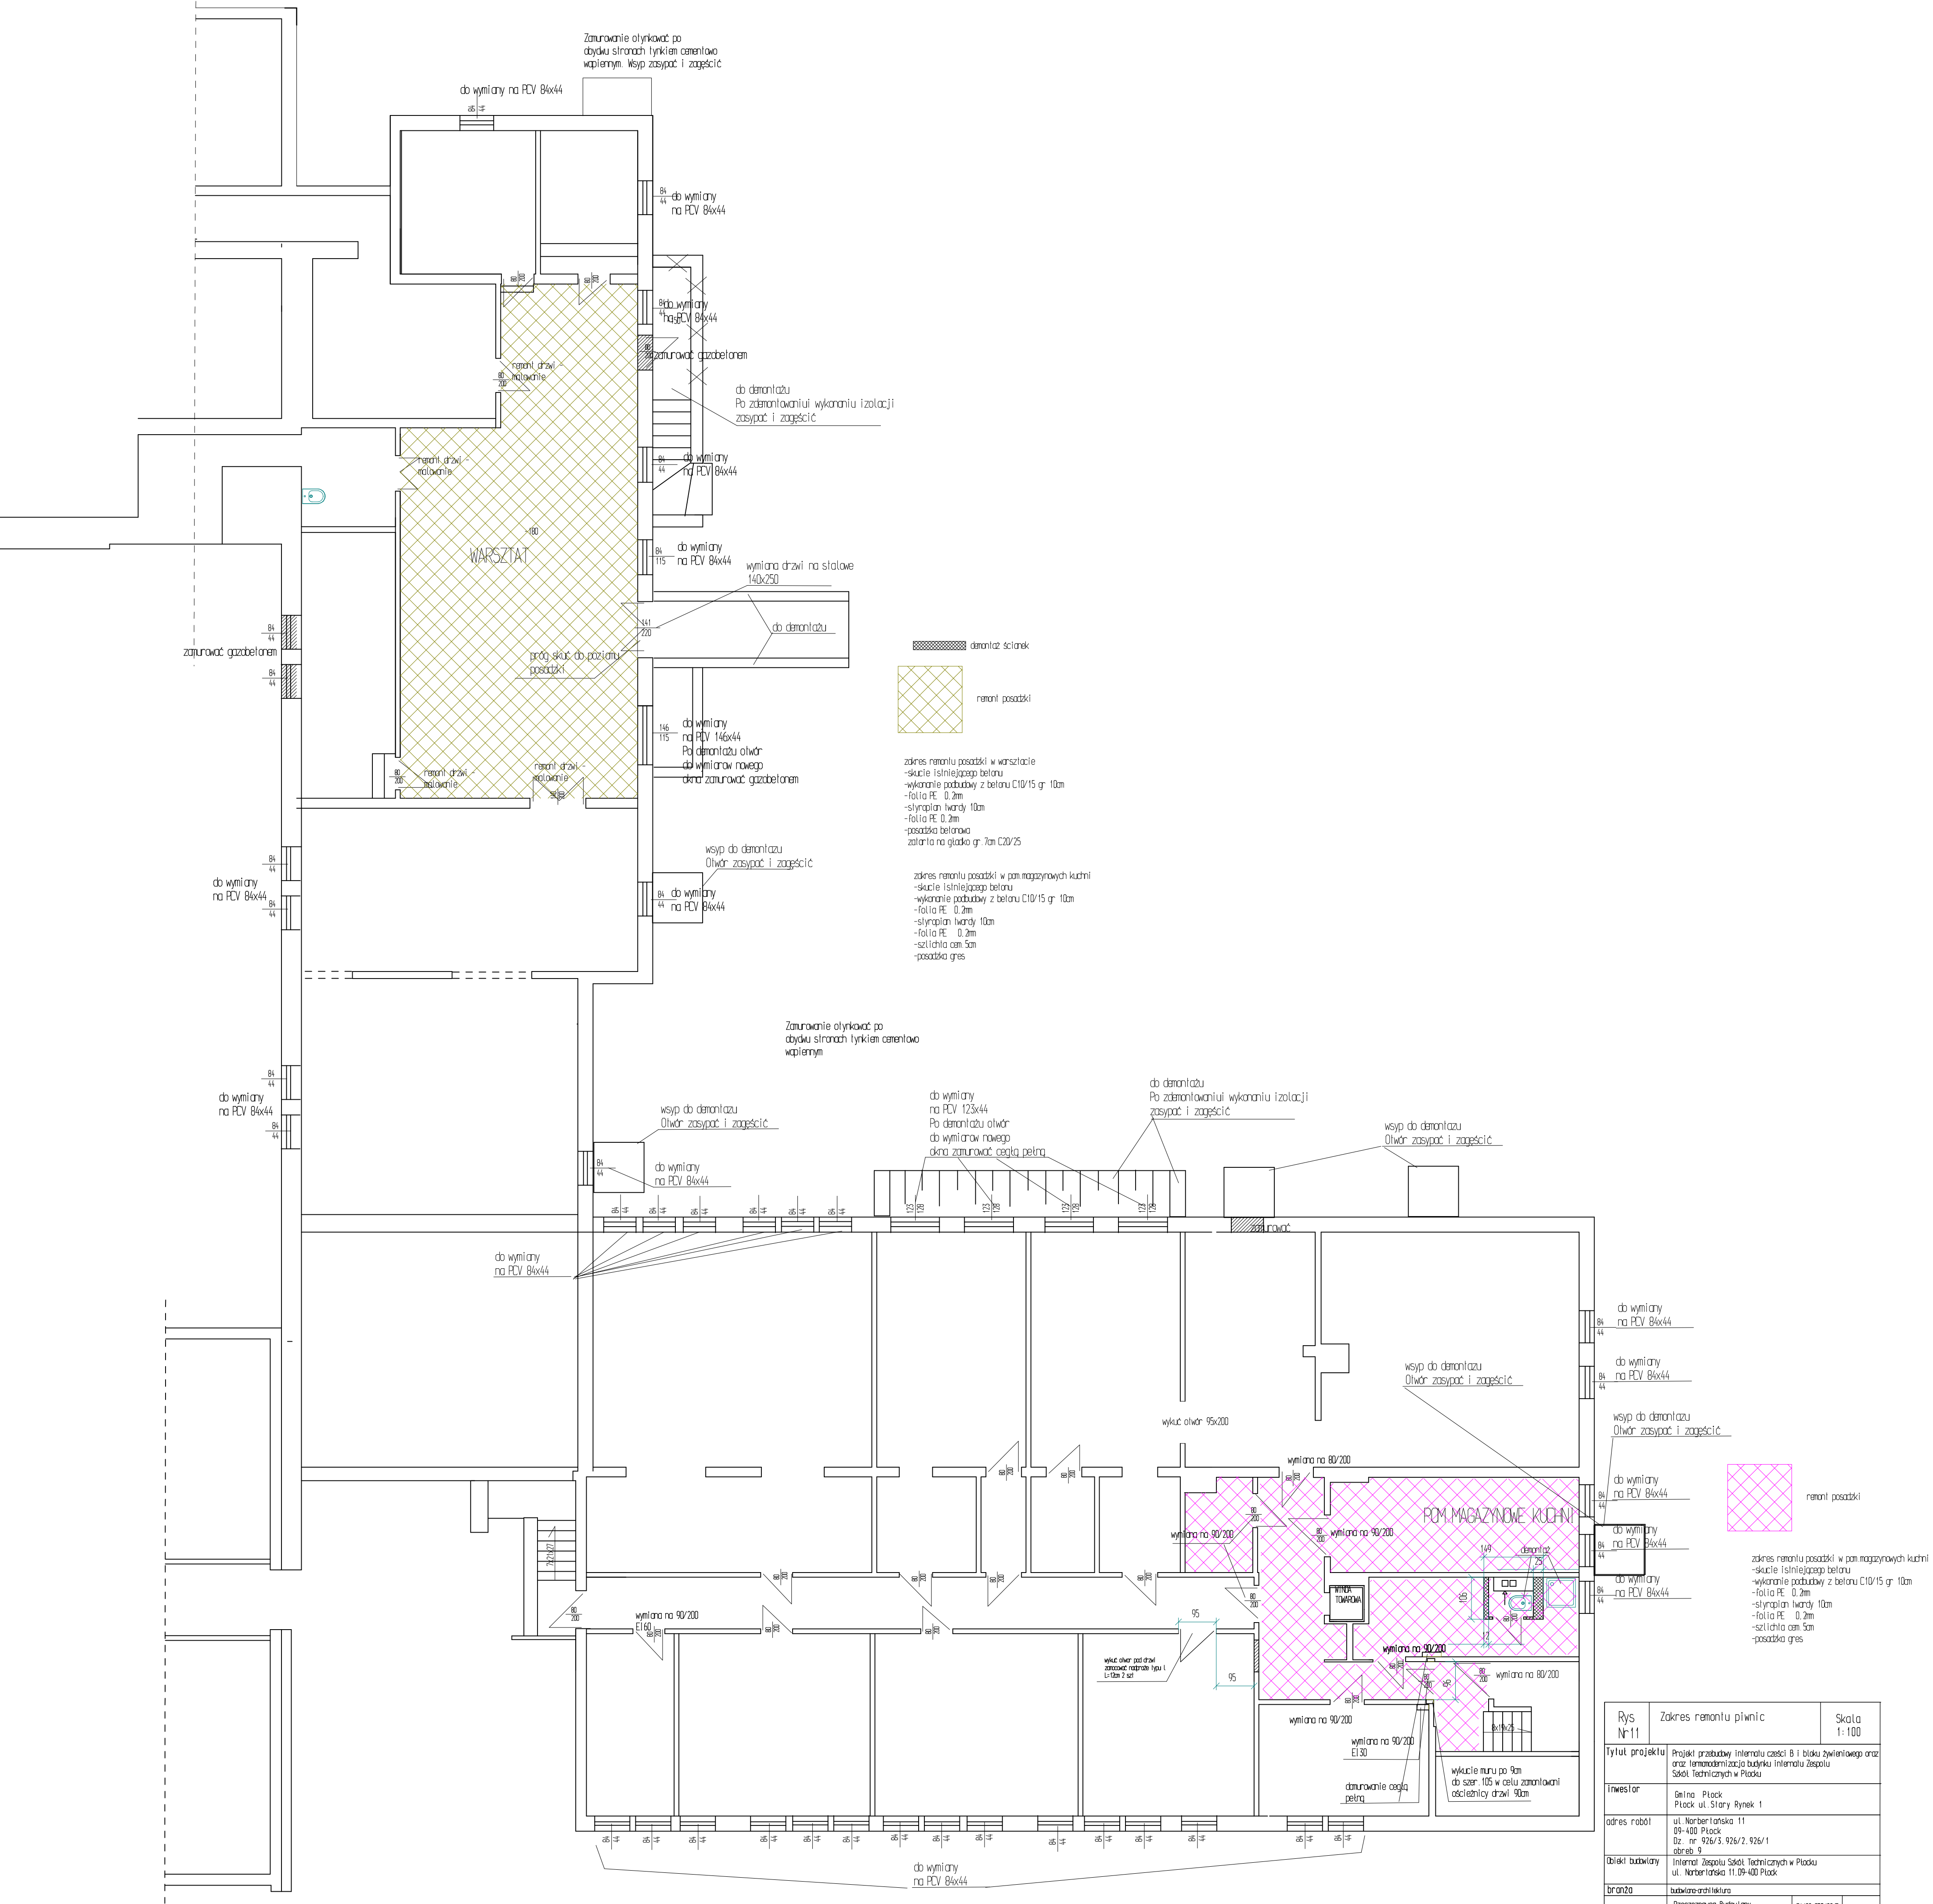

Rys Nr:11	Zakres remontu piwnic	Skala 1:100
Tytuł projektu	Projekt przebudowy interwalu części B i bioku zwielenego oraz intermodernizacja budynku interwalu zespołu	
Inwestor	Gmina Płock Płock ul. Stary Rynek 1	
adres robót	ul. Norbertańska 11 09-400 Płock Dz. nr 926/3, 926/2, 926/1 zabra. 5	
Obiekty budowlane	Interwał Zespołu Szkół Technicznych w Płocku ul. Norbertańska 11, 09-400 Płock	
branża	budowlano-architektoniczna	
Jednostka projektowa	Racjonalna Budowlana Sp. z o.o. ul. Piłsudskiego 76 09-400 Płock	34/90, 855/969
projektant	mgr inż. arch. Andrzej Marciniak	116/99
Data	07.08.2014	