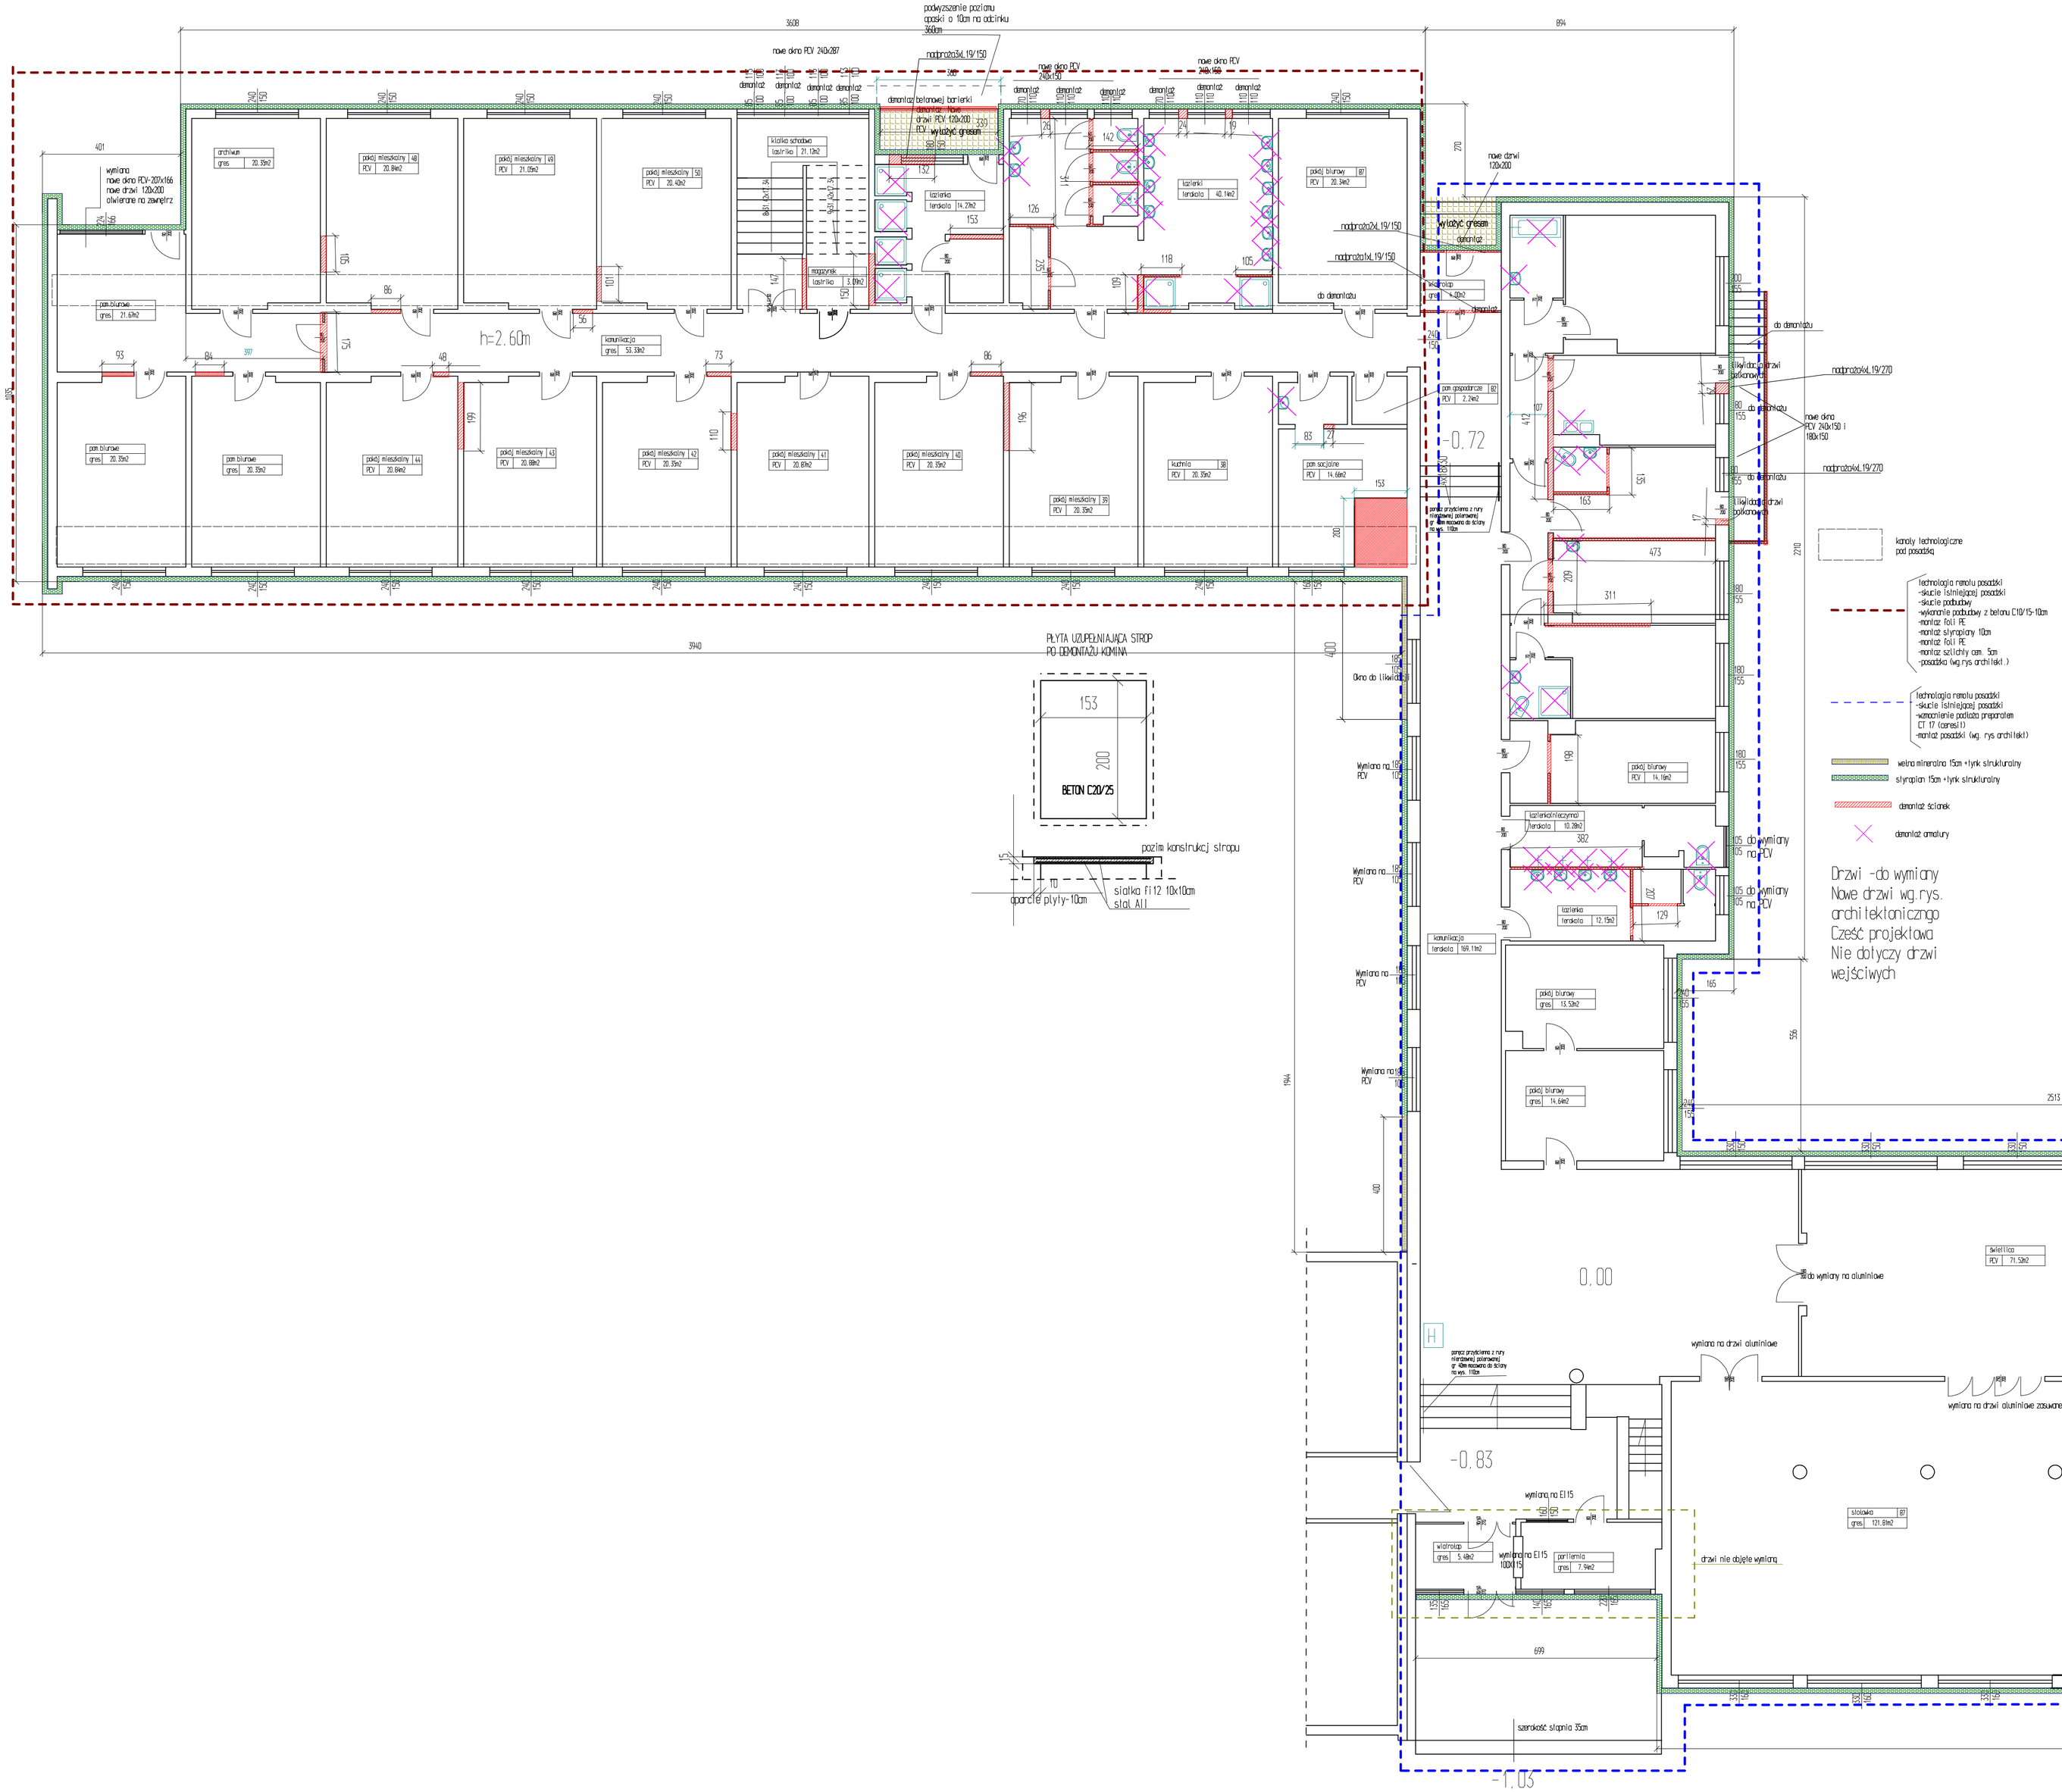

Rys. Nr 12	Zakres prac na parterze	Skala 1:100
Tytuł projektu	Projekt przebudowy internatu części B i I bloku żywieniowego oraz oraz termomodernizacja budynku internatu Zespołu Szkół Technicznych w Płocku	
Inwestor	Gmina Płock Płock ul. Stary Rynek 1	
adres robót	ul. Norbertańska 11 09-410 Płock Dz. nr 926/3, 926/2, 926/1 obręb. 5	
Obiekt budowlany	Internat Zespołu Szkół Technicznych w Płocku ul. Norbertańska 11, 09-410 Płock	
branża	budowlano-architektoniczna	
Jednostka projektowa	Przedsiębiorstwo Budowlany "BUD" Spółka z o.o. Bogdan Bładziewski 09-410 Płock ul. Bonifratrów Parzeń. 76	34/90, 855/98/R
projektowali:	mgr inż.arch. Andrzej Marciniak	116/89
data	07.08.2014	