




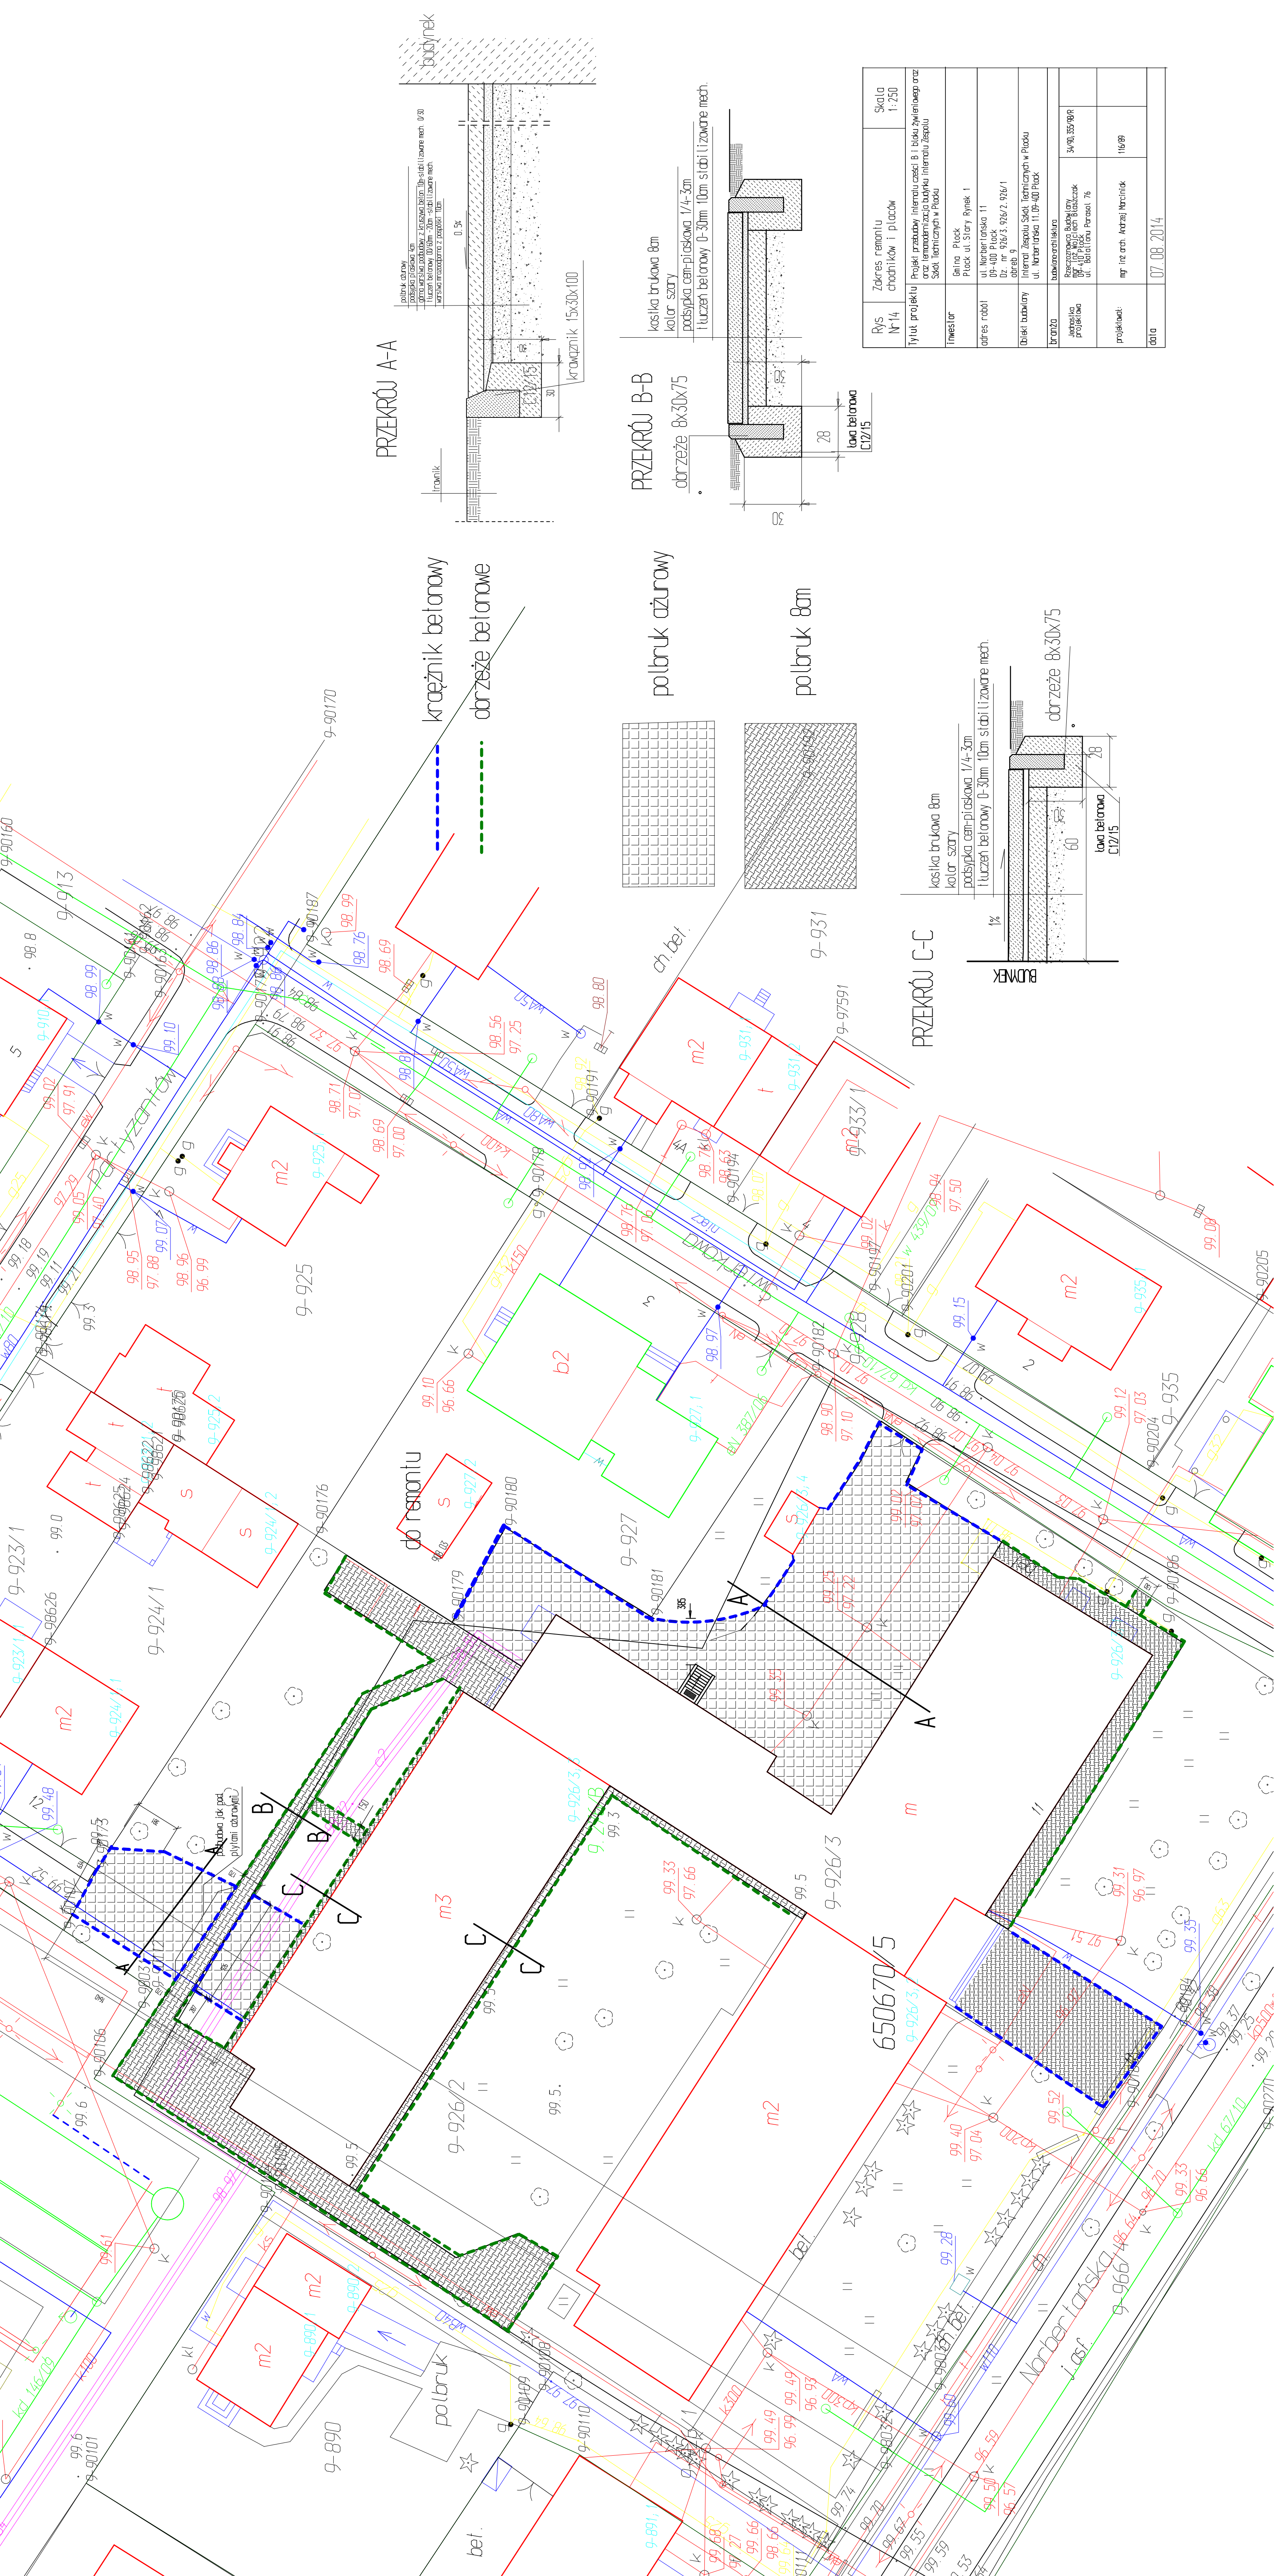


PRZĘKROU A-A

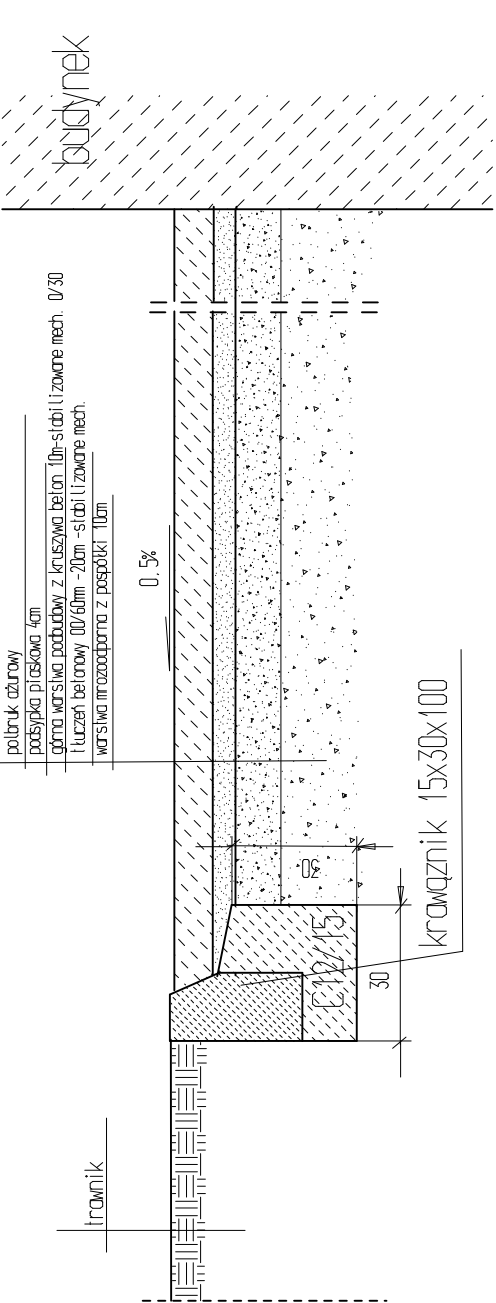

PRZĘKROU B-B

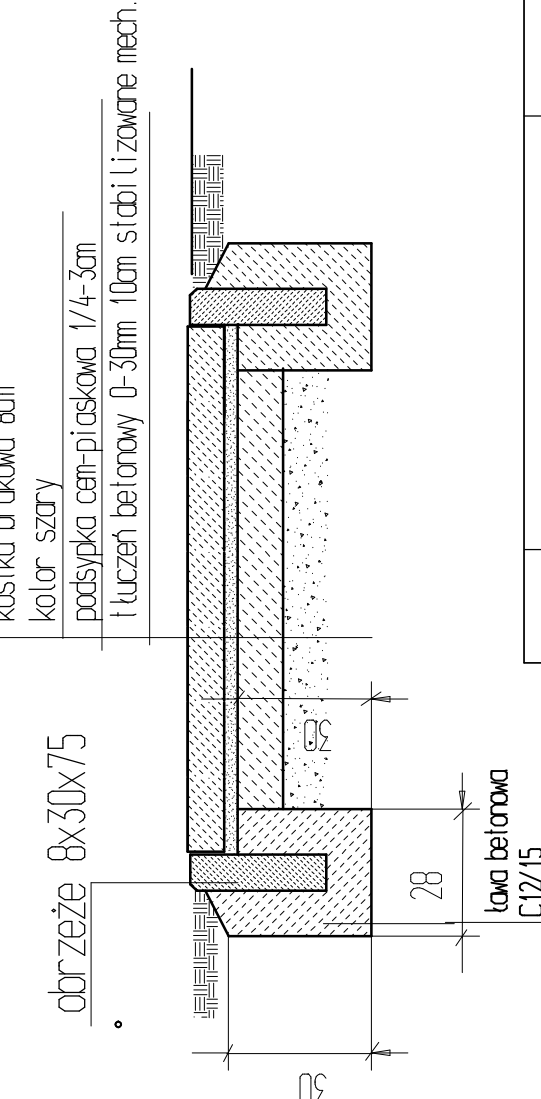

PRZĘKROU C-C

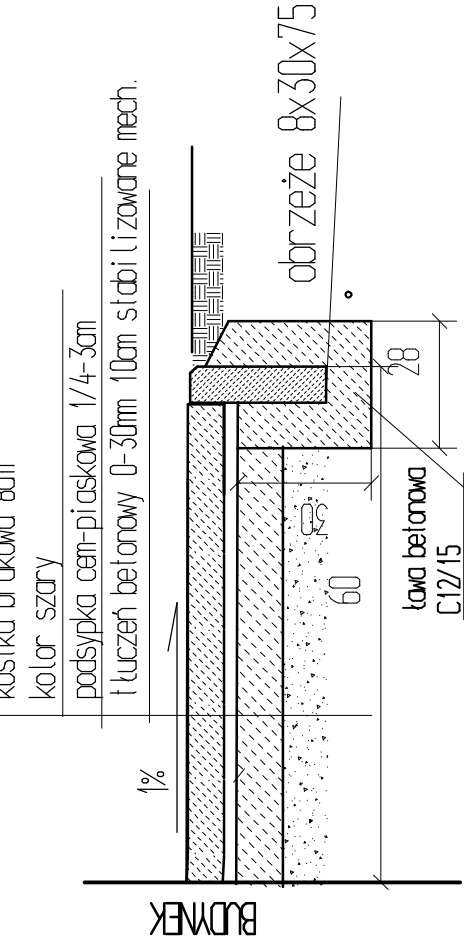

Rys Nr 14	Zakres remontu chodników i placów	Skala 1:250
data	07.08.2014	