



1 PIĘTRO

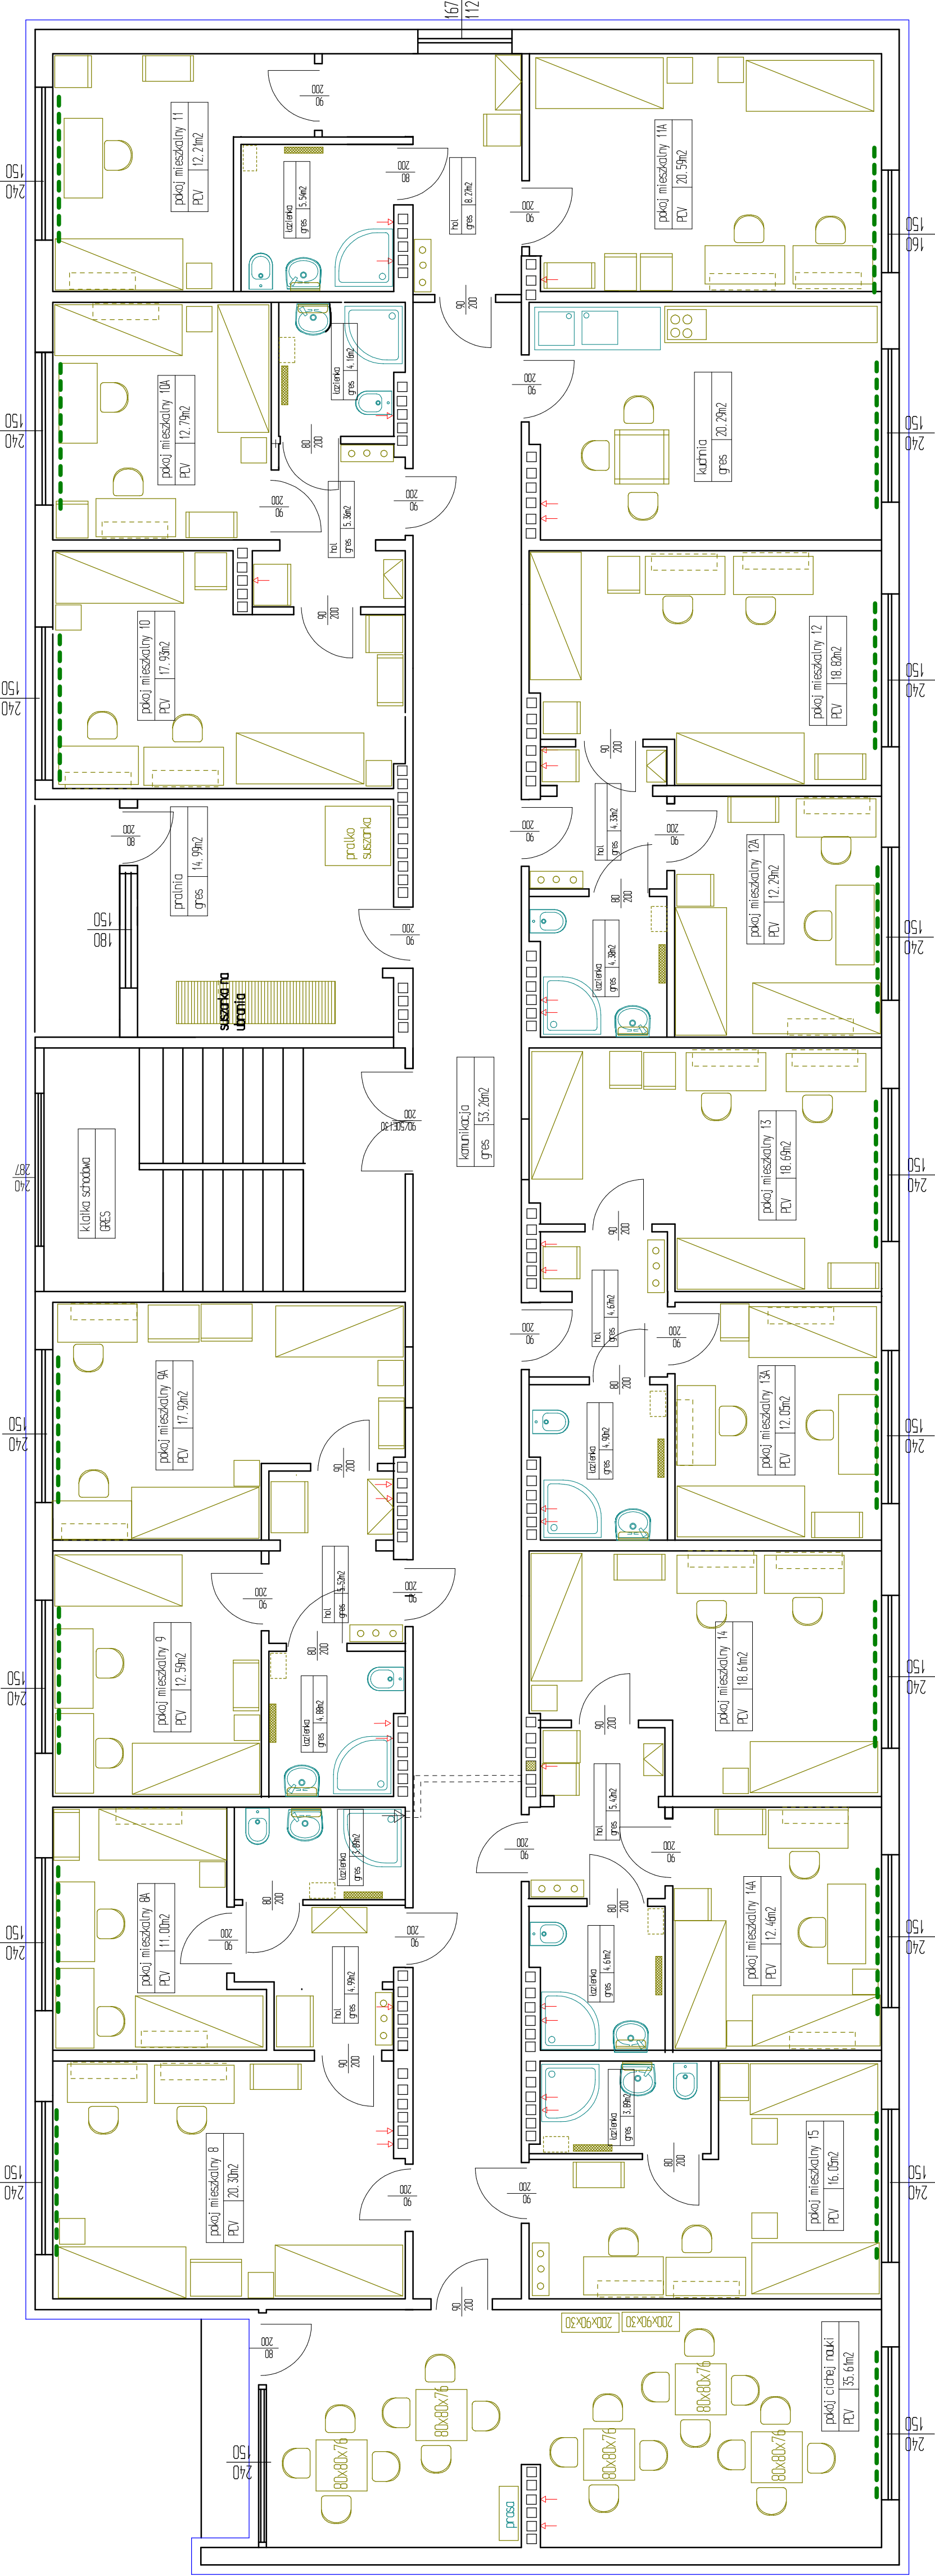

2 PIĘTRO

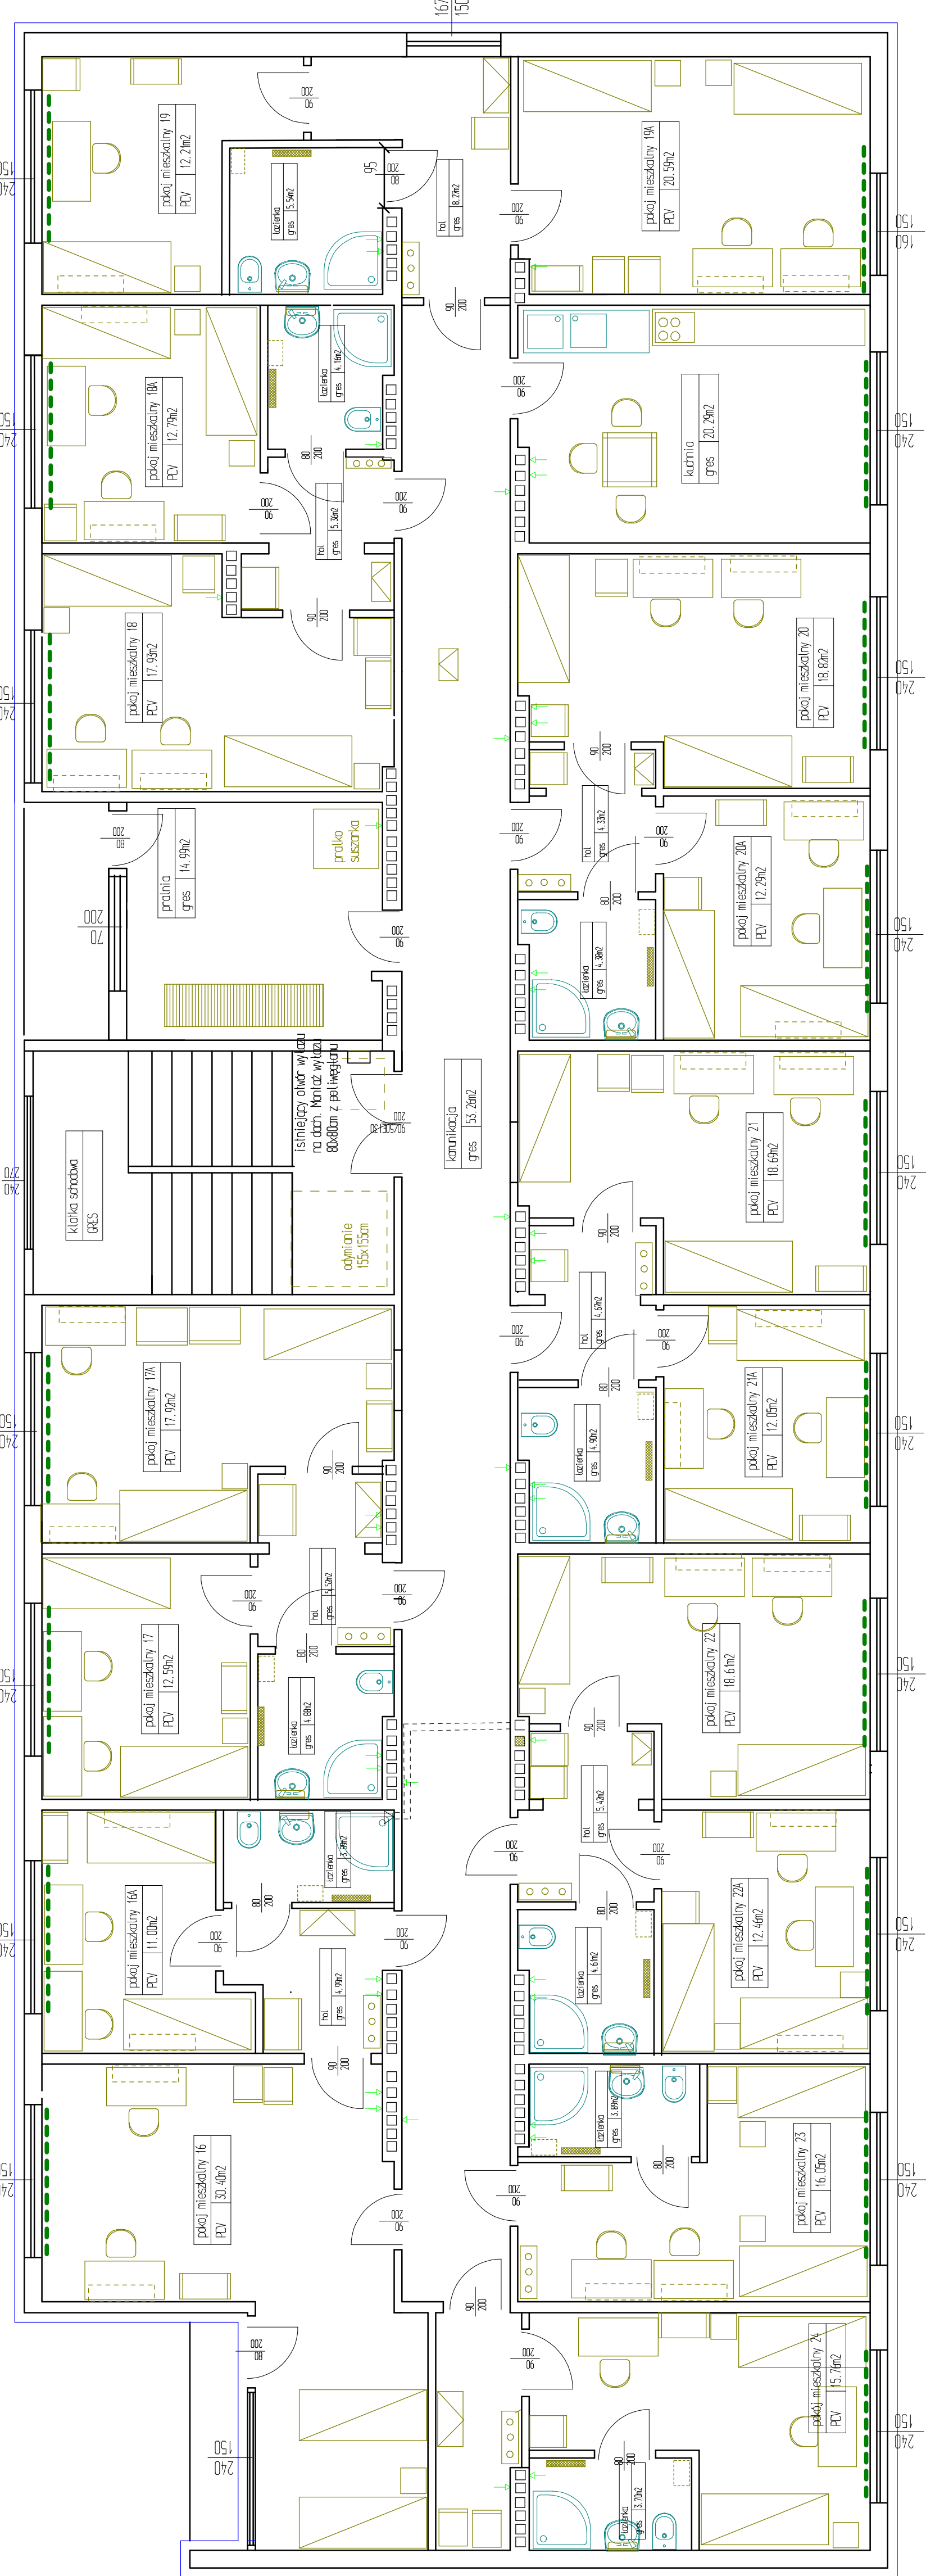

LEGENDA

- szafka nocna 60x60
- szafka wisząca 40x24x73
- lustro z półką
- szafka na buty 50x30cm cm
- szafa czściowa 185x80x40
- biurko 120x60
- półka 100x25
- szafa ubraniowa z powłocznem 45x55cm
- łóżeczko 200x80
- grzejnik łazienkowy 600x1134 (P/R40)
- stół 85x85x78
- wieszak ubraniowy szer. do 50cm
- kuchnia elektryczna 4-palnikowa - 120W
- złotce
- regal na czasopiisma 190x85x36
- regal na książki 200x40x30
- 80x80x76 stolik
- w oknach wentylacyjnych w łazienkach zamontować wentylatory elektryczne

Rys Nr 17a	Wypożyczenie pomieszczeń 1 i 2 piętro Skala 1:100	
Tytuł projektu	Projekt przebudowy internatu części B i bloku żywieniowego oraz modernizacji budynku internatu zespołu Szkół technicznych w Płocku	
Inwestor	Gmina Płock Płock ul. Stary Rynek 1	
adres robot	ul. Norbertańska 11 09-400 Płock Dz. nr 926/3, 926/2, 926/1 obręb. 9	
Obiekt budowlany	Internat Zespołu Szkół Technicznych w Płocku ul. Norbertańska 11, 09-400 Płock	
branża	budowlano-architektoniczna	
Jednostka projektowa	Zespół Pracowni Architektury i Inżynierii ul. Batalionu Parasol 76	34/40, 355/98/R
projektant	mgr inż. arch. Andrzej Marcinik	1/16/89
data	07.08.2014	