


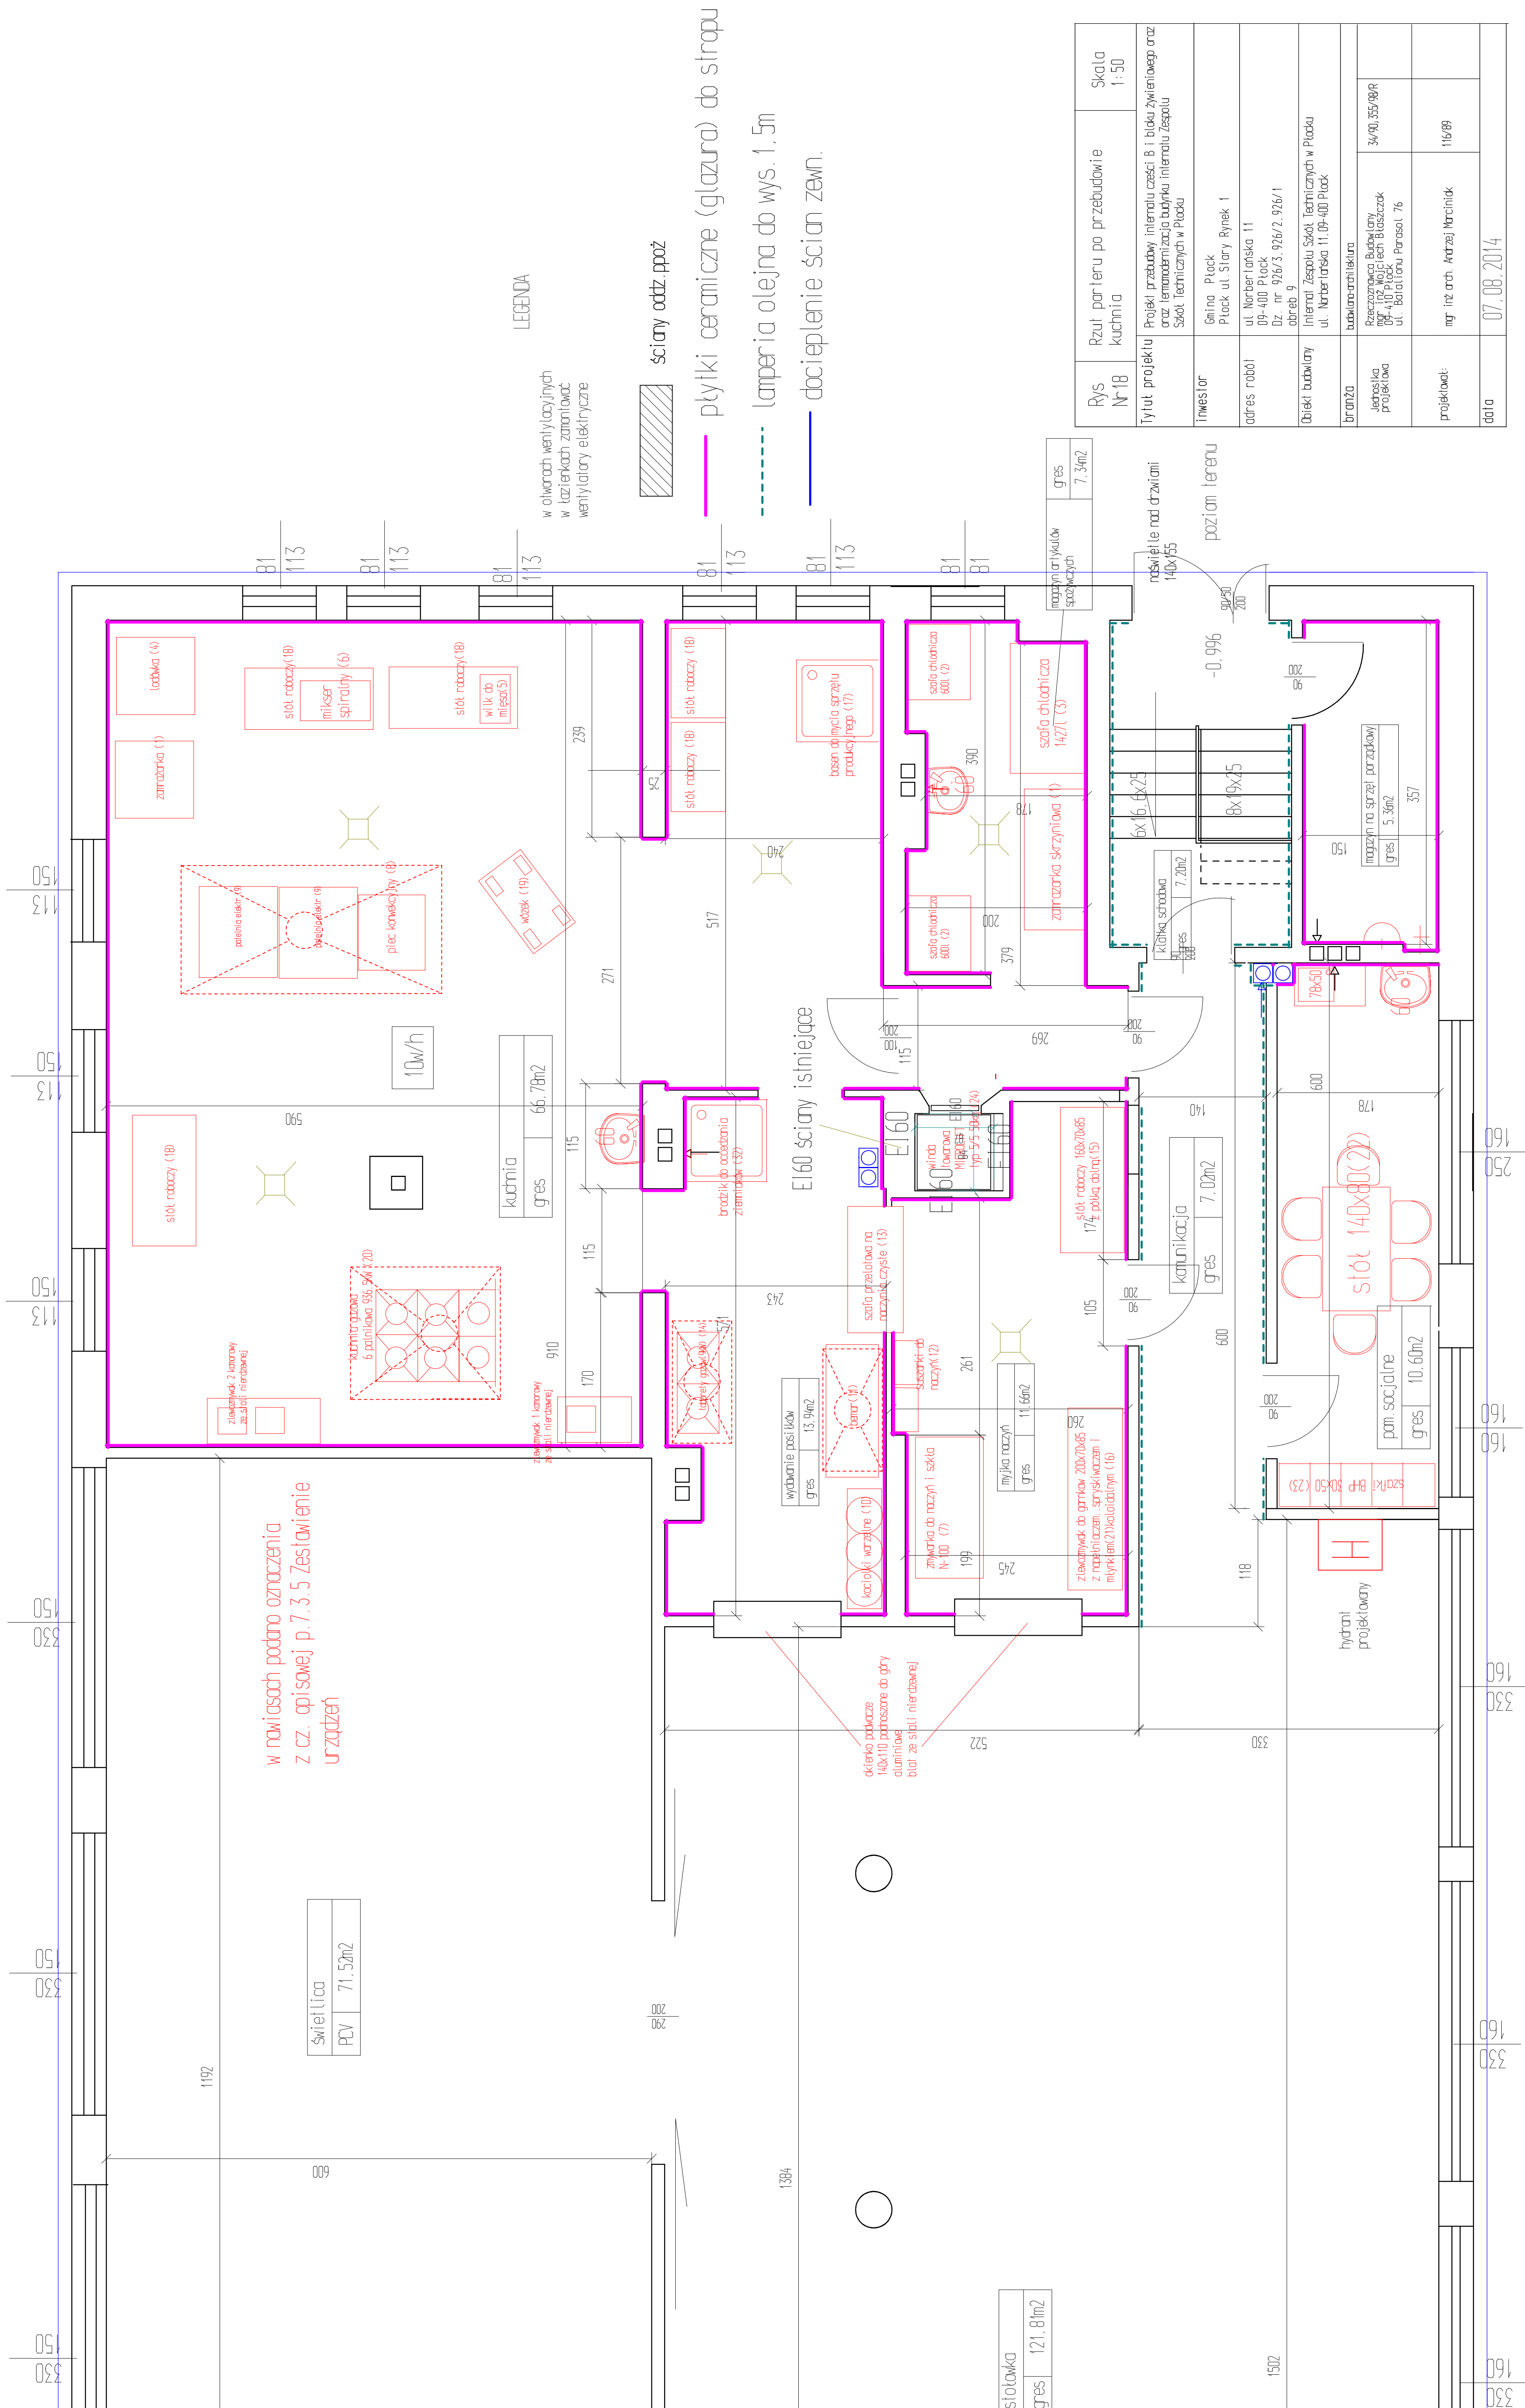

branża	budowlano-architekturna	
projektant:	mgr inż. arch. Andrzej Marciniak	116/69
data	07.08.2014	