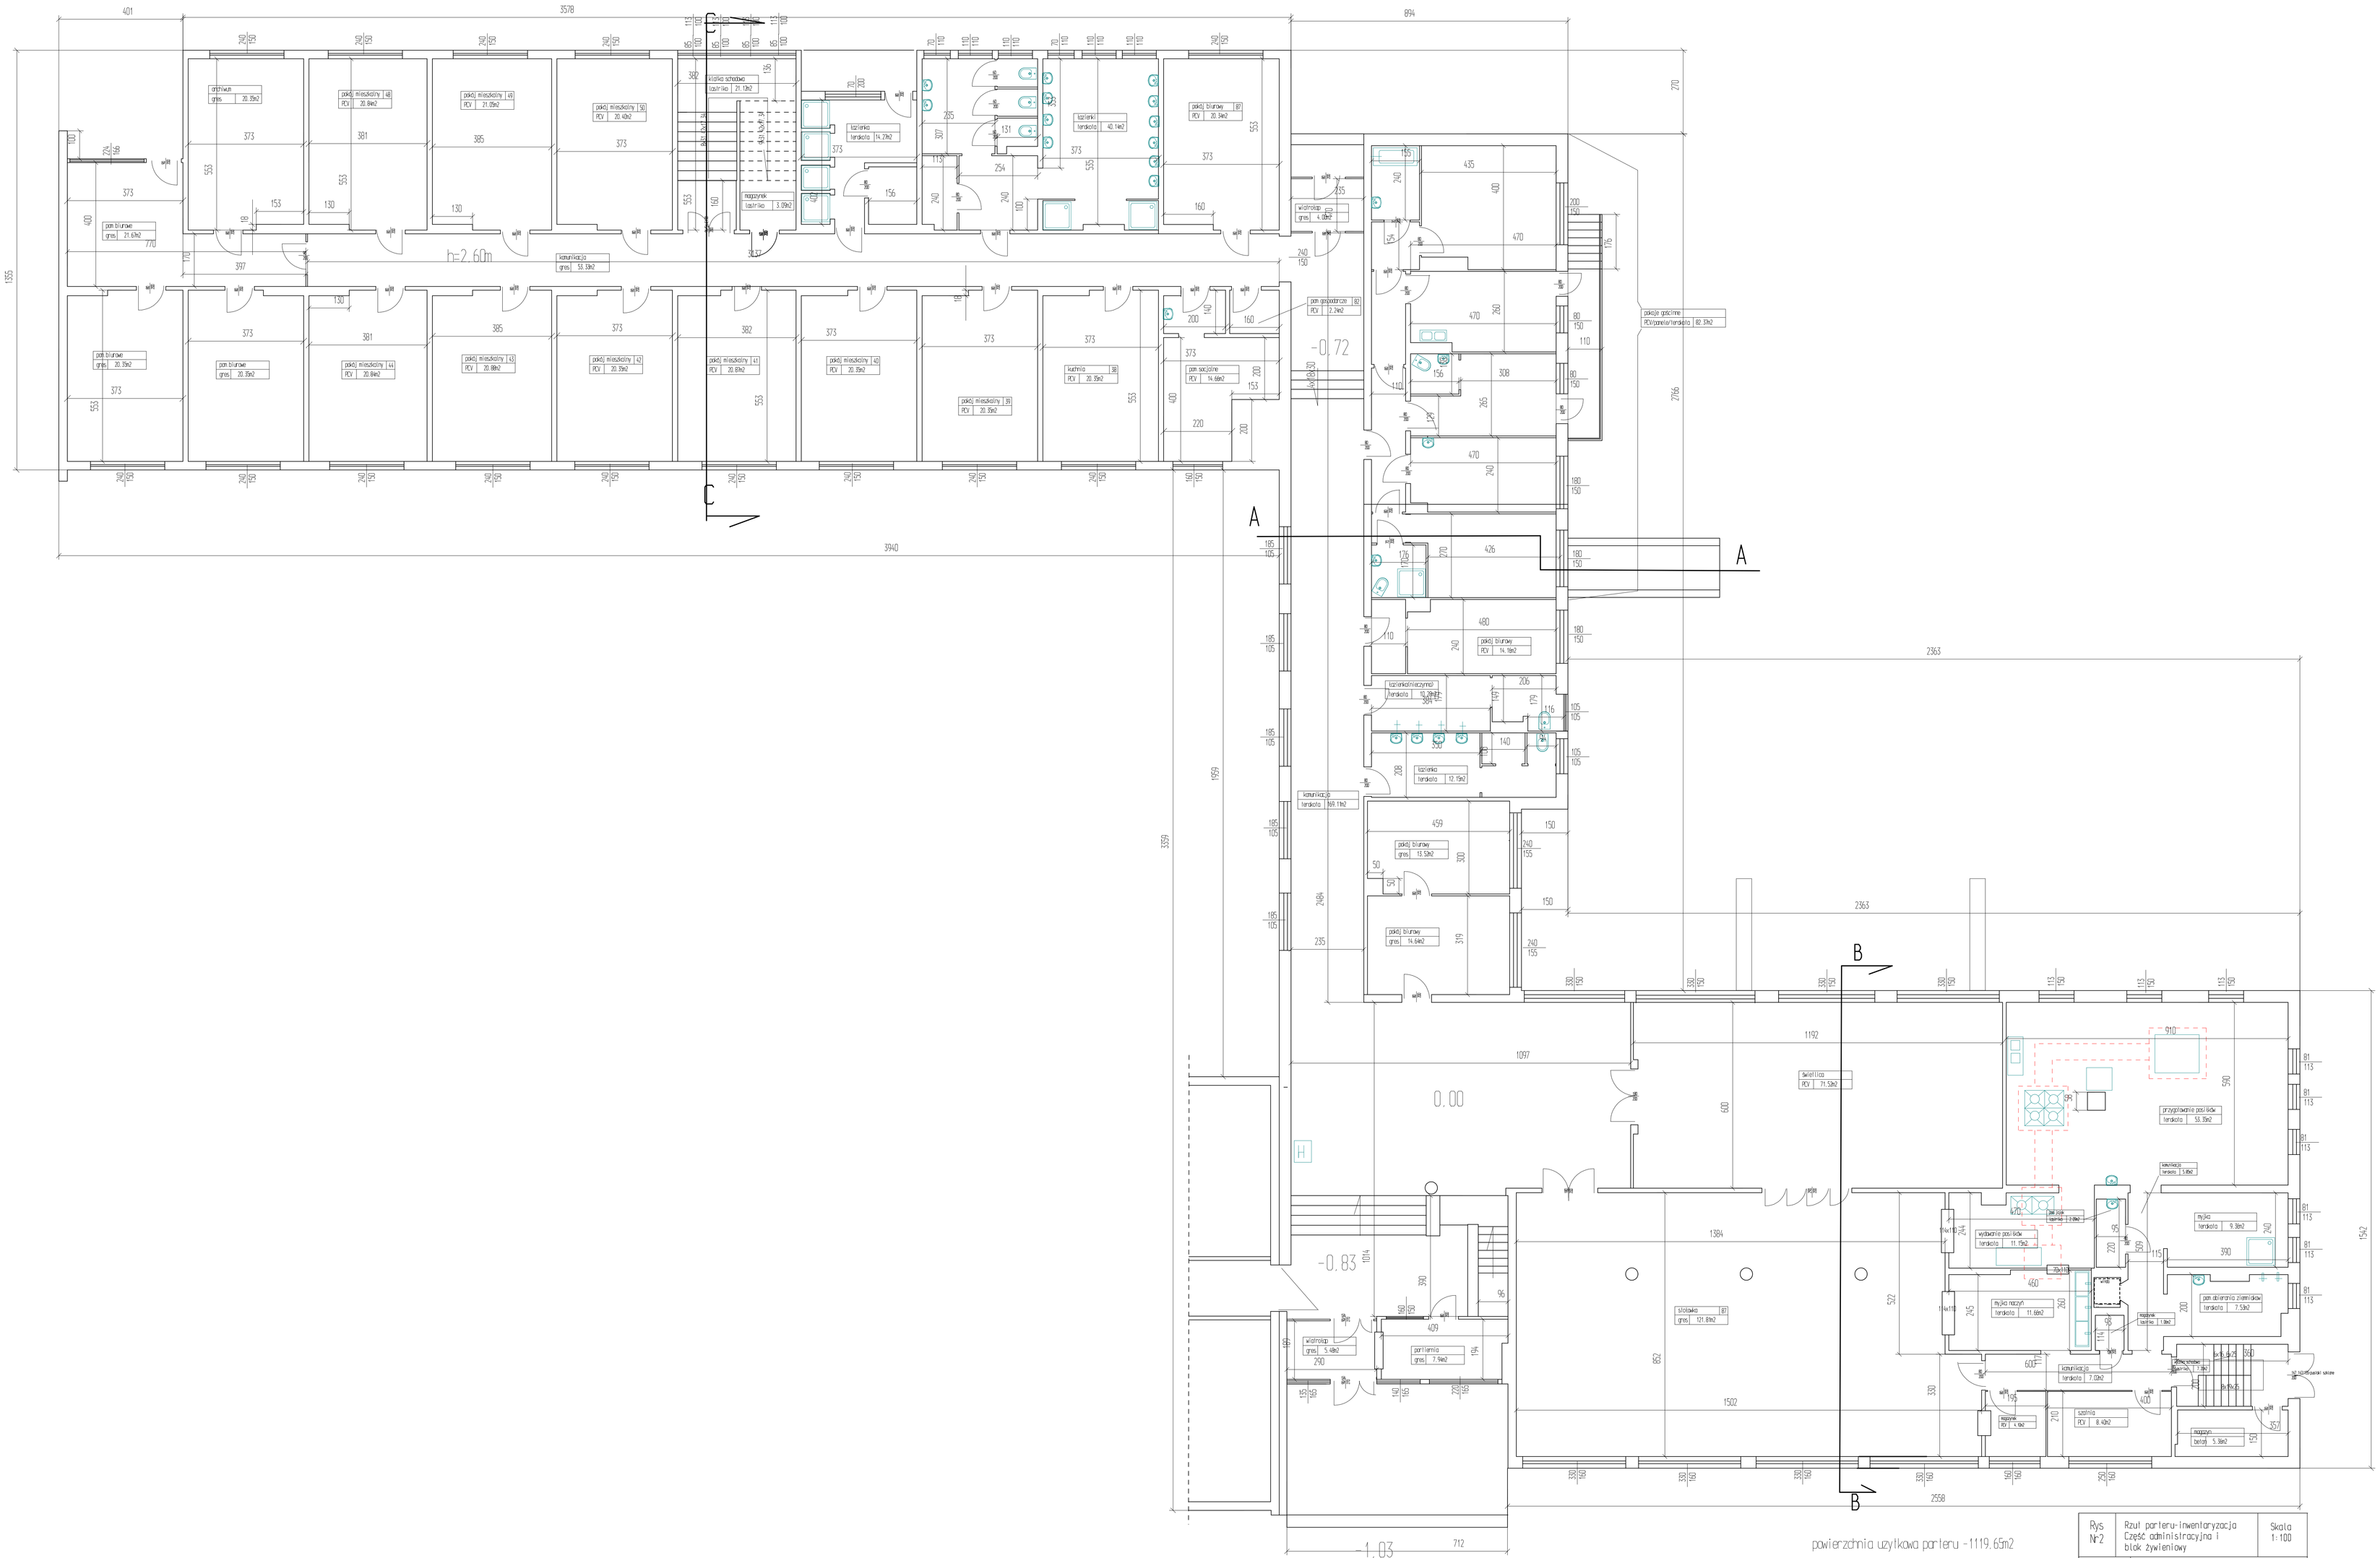

powierzchnia użytkowa parteru - 1119.65m2

Rys Nr 2	Rzut parteru-Inwentaryzacja Część administracyjna i blok żywieniowy	Skala 1:100	
Tytuł projektu	Projekt przebudowy Internatu części B i bloku żywieniowego oraz: oraz termomodernizacja budynku Internatu Zespołu Szkół Technicznych w Płocku		
Inwestor	Gmina Płock Płock ul. Stary Rynek 1		
adres robót	ul. Norbertańska 11 09-400 Płock Dz. nr 926/3, 926/2, 926/1 obręb. 9		
Obiekt budowlany	Internat Zespołu Szkół Technicznych w Płocku ul. Norbertańska 11 09-400 Płock		
branża	budowlano-architektura		
jednostka projektowa	Przedsiębiorstwo Budowlany mgr. inż. Wojciech Brzeszczak 09-400 Płock ul. Bonifratrów Parzeń 76	34/90, 355/98/6	
projektował:	mgr inż arch. Andrzej Marciniak	116/89	
data	07.08.2014		