
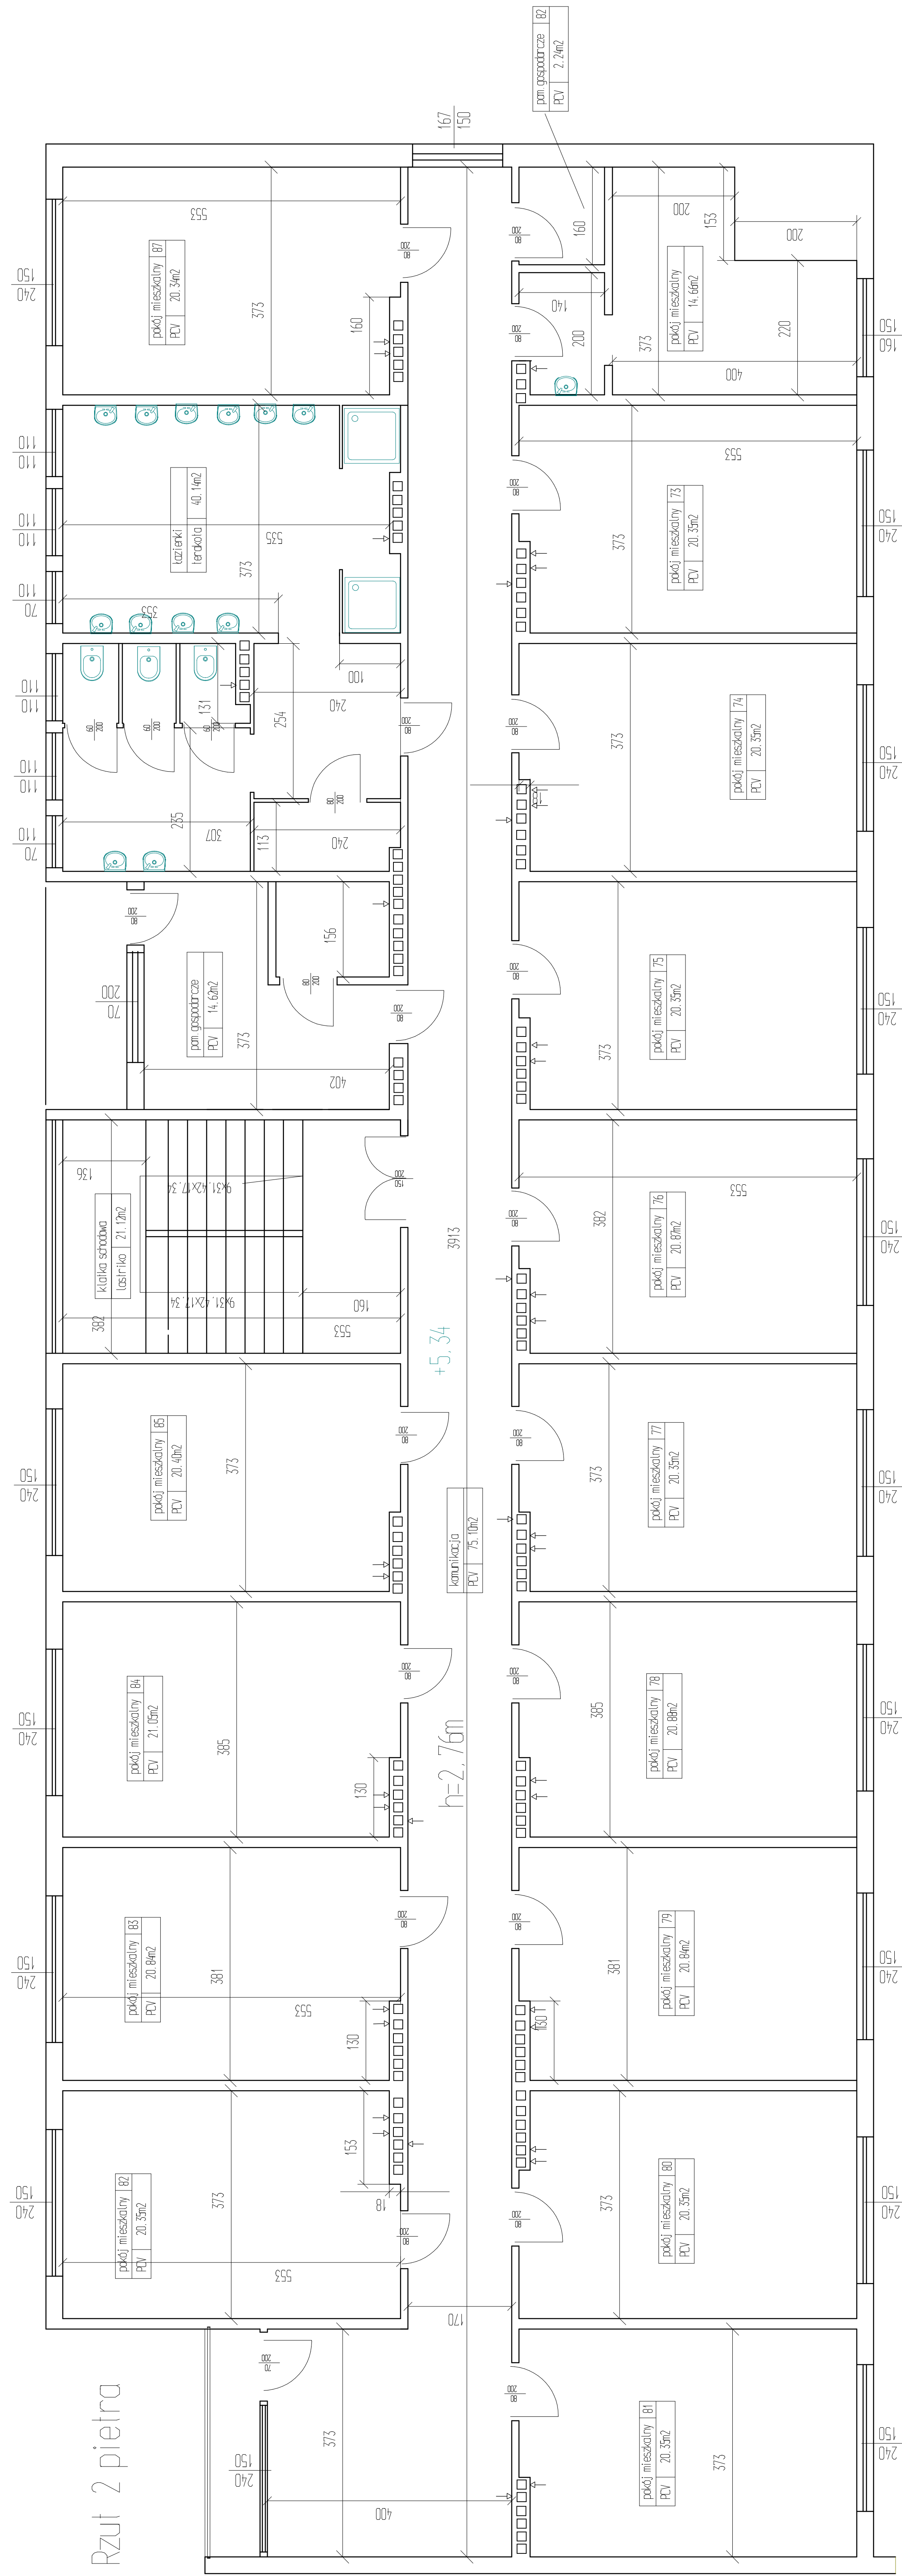


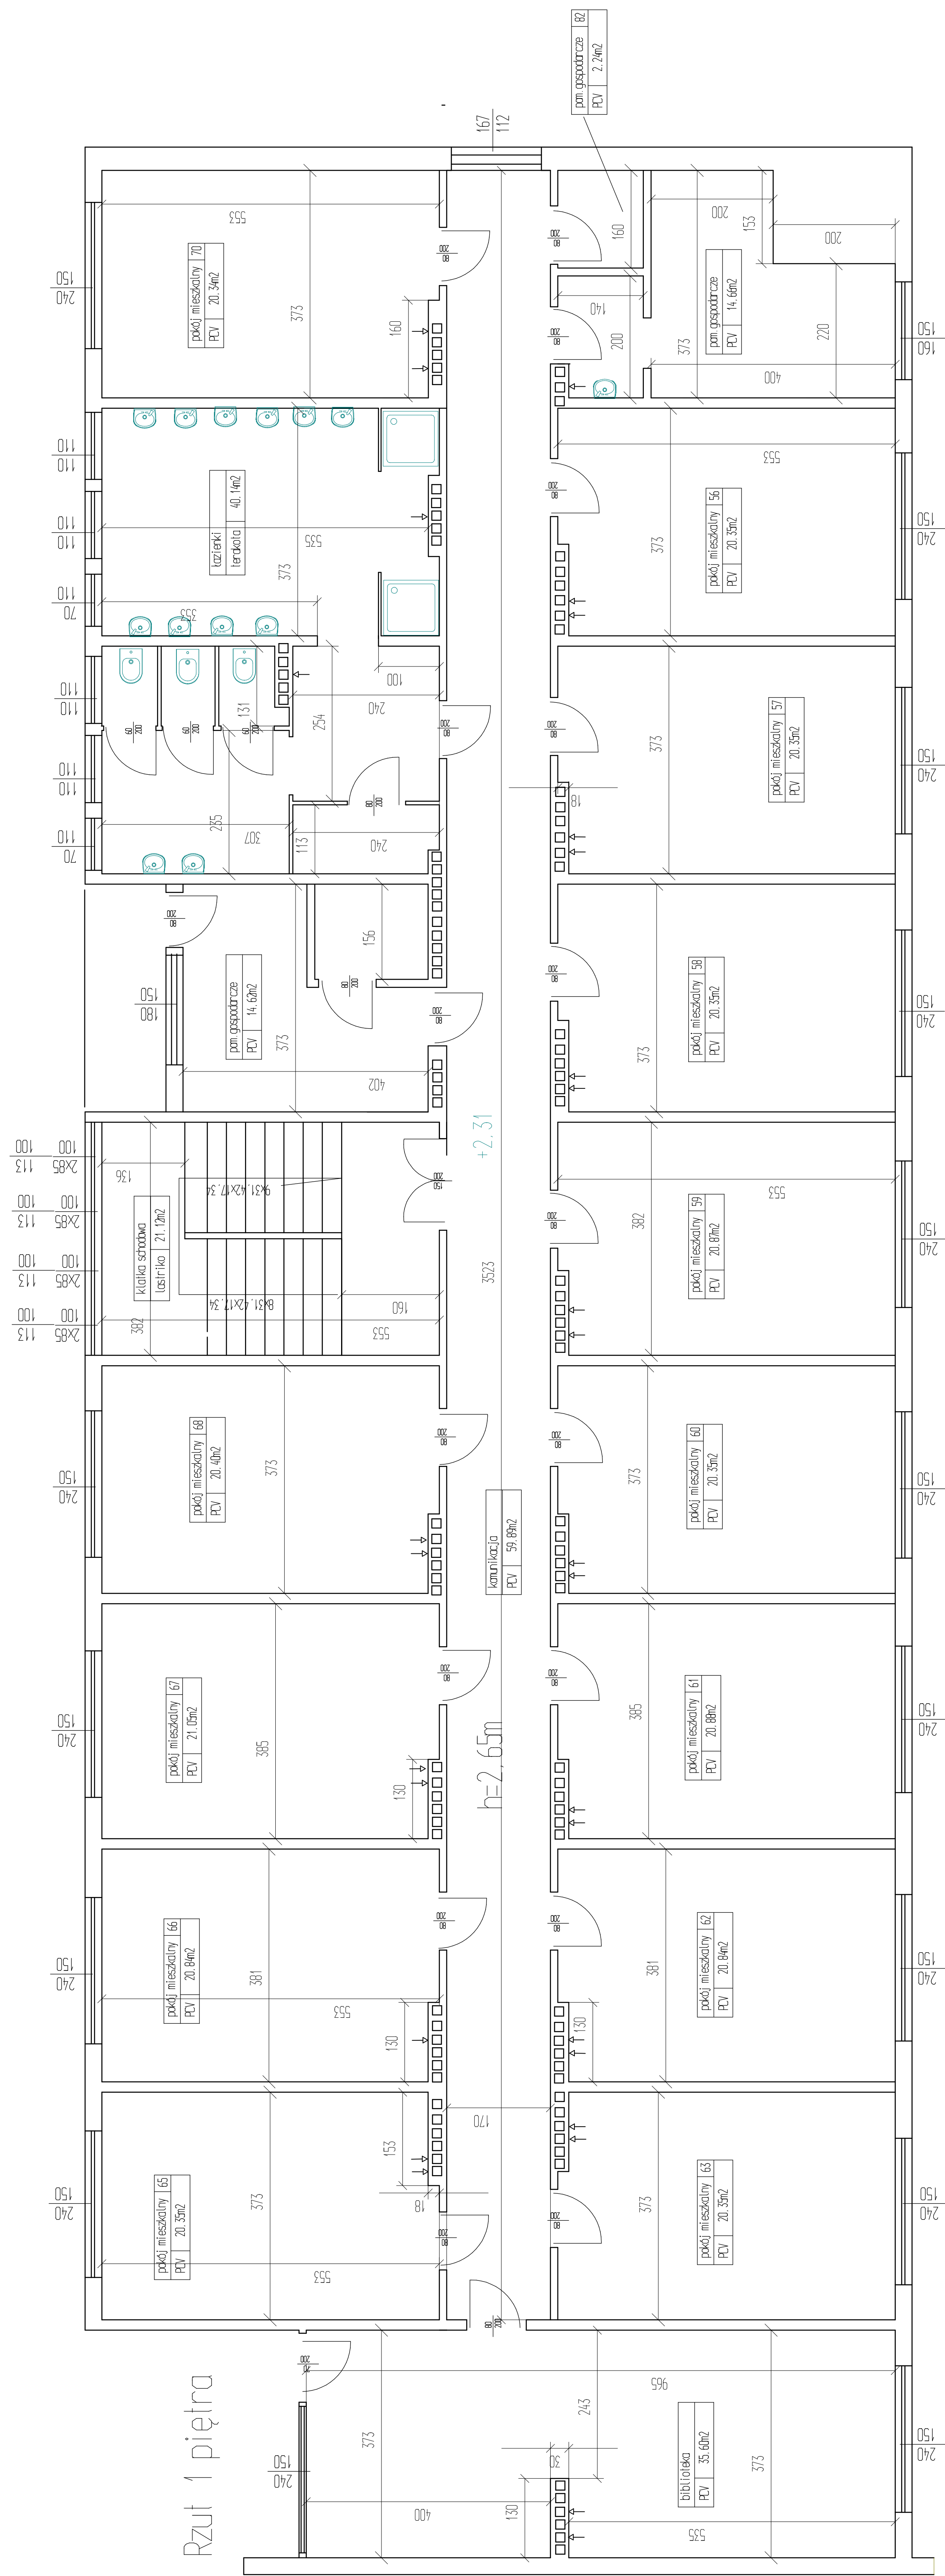

Rys №3	Rzut 1 i 2 piętra Inwentaryzacja	Skala 1:100
Tytuł projektu	Projekt architek. wnętrza miesz. i biura zwanego oraz nazwa i lokalizacja budynku internatu Zespołu Szkół Internatycznych w Płocku	
Investor	Gmina Płock Płock ul. Słoty, Płock 1	
adres robót	ul. Wesoła 11 05-400 Płock Dz. nr 926/3 926/7 926/1 obręb 9	
Opisł budowlany	Interiat Zespołu Szkół Internatycznych w Płocku ul. Wesoła 11, 05-400 Płock	
branża	budownictwo	
adresowa problematyka	rozpoznaenie stanu faktycznego ul. Wesoła 11 ul. Słoty 1 Płock 16	34,63 359,98
projektant:	mgr inż. arch. Andrzej Warcholik	116,69
data	07.08.2014	