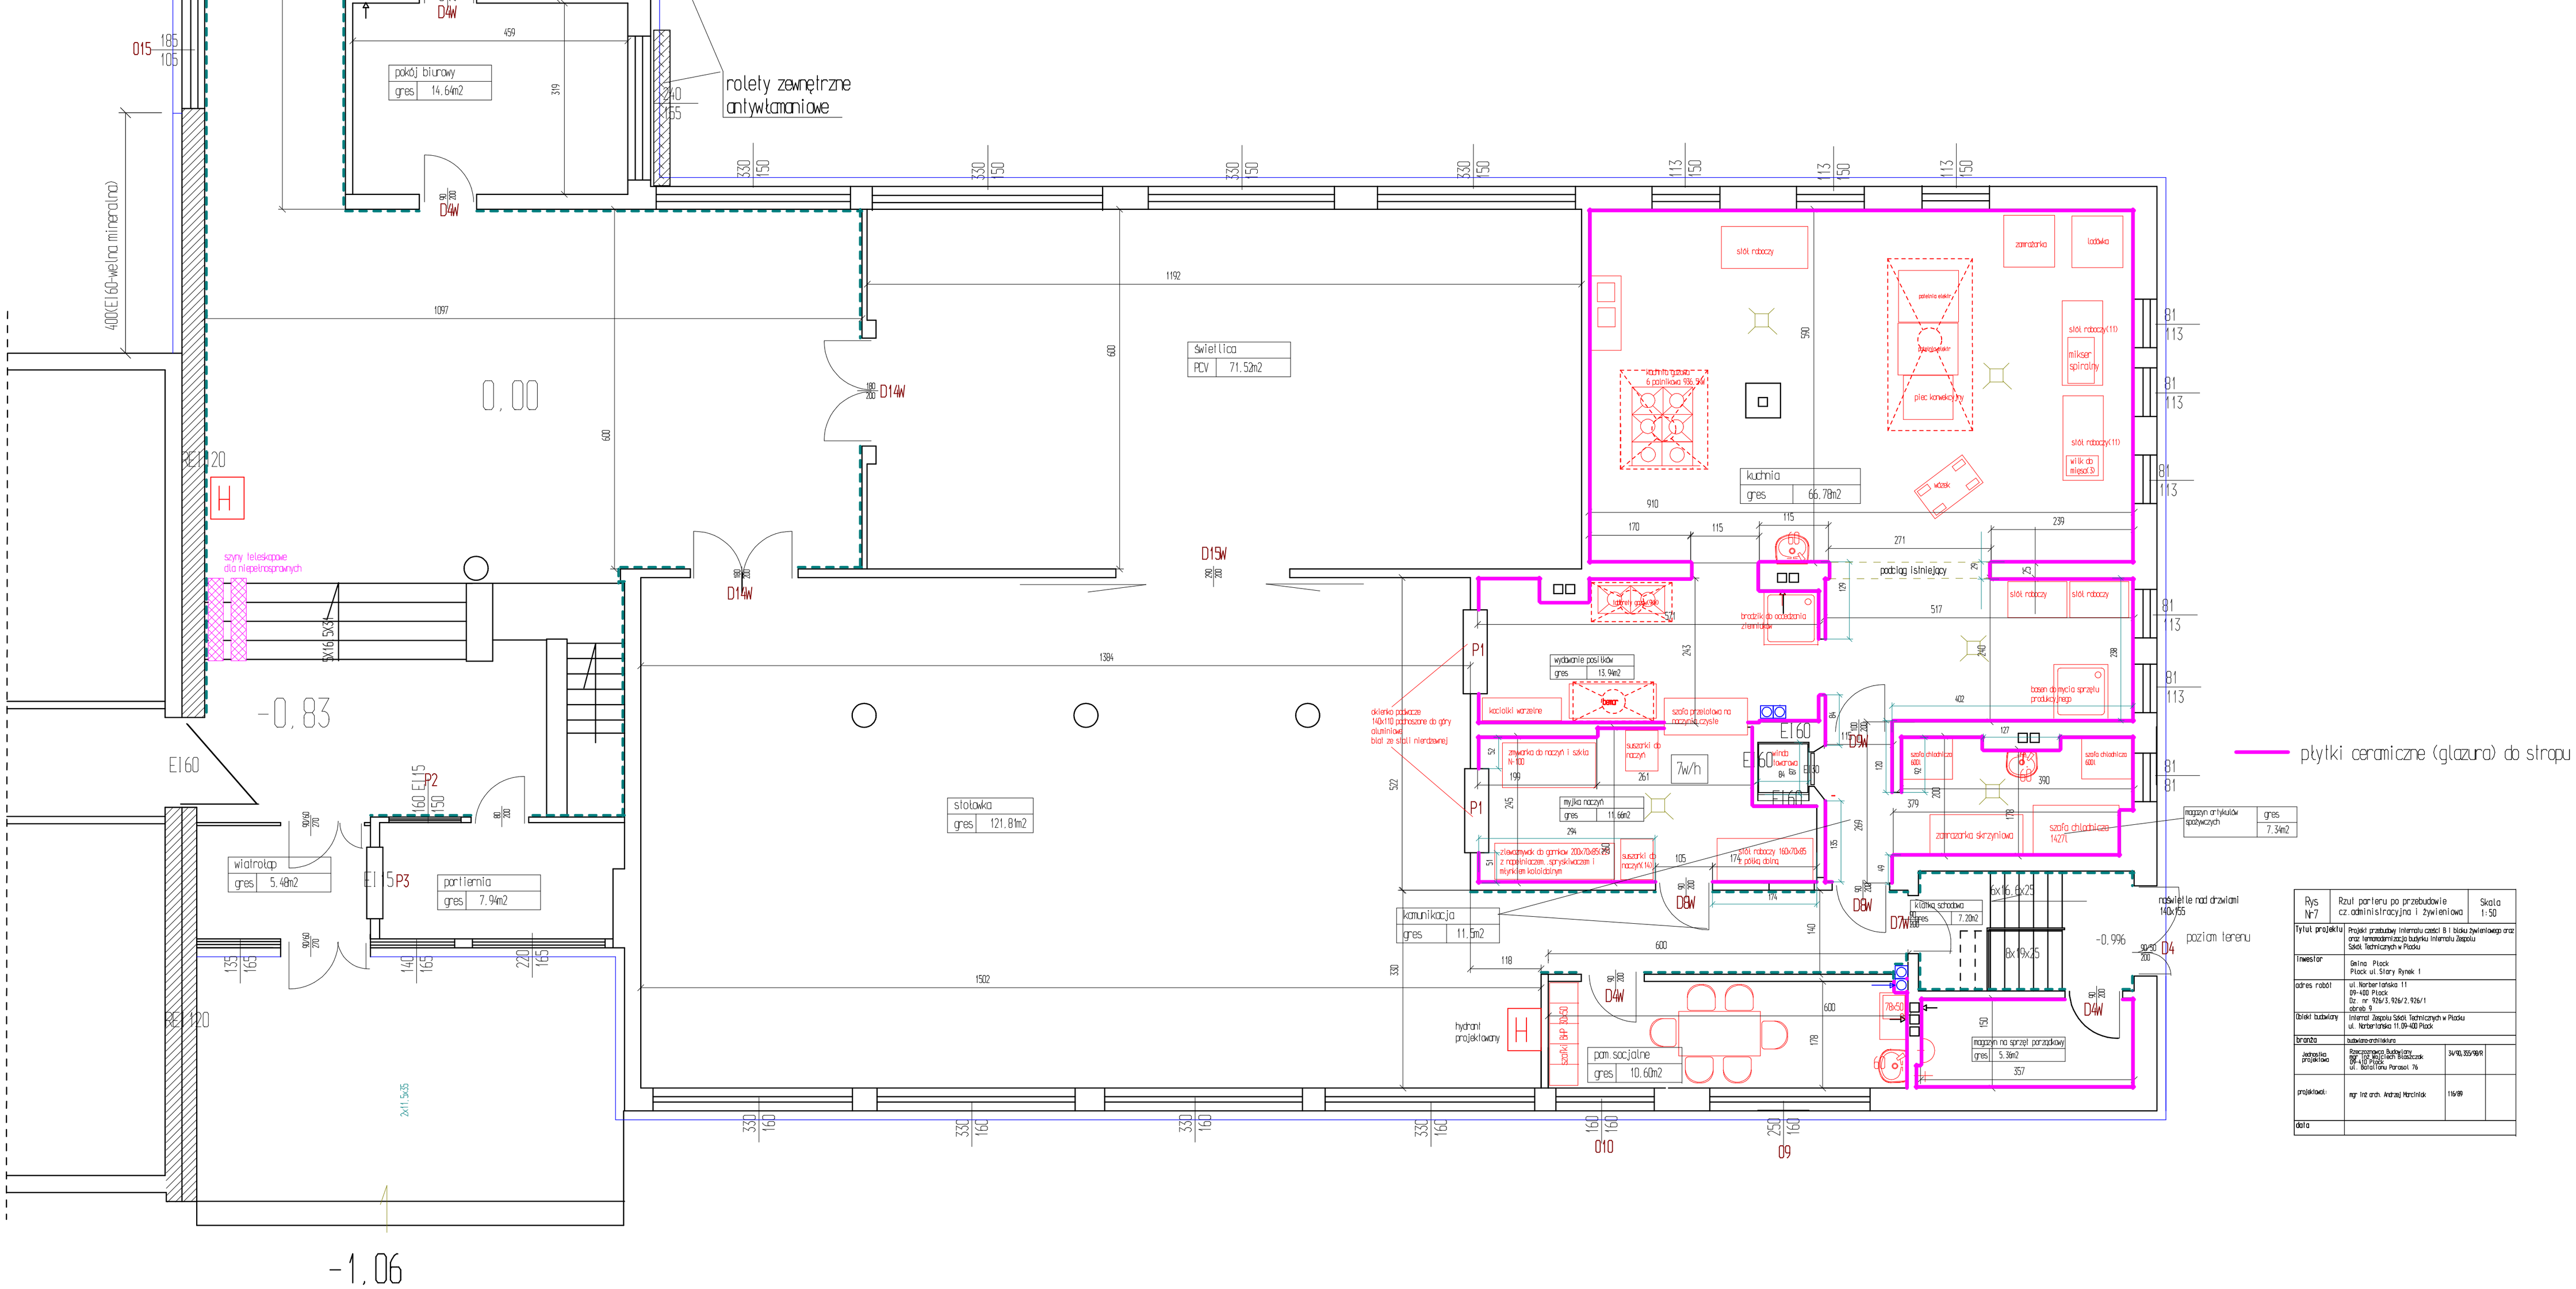

Rys Nr-7	Rzut parteru po przebudowie cz. administracyjna i żywieniowa	Skala 1:50
Tytuł projektu	Projekt przebudowy Internatu części B i bloku żywieniowego oraz: oraz: termomodernizacja budynku Internatu Zespołu Szkół Technicznych w Płocku	
Inwestor	Gmina Płock Płock ul. Stary Rynek 1	
adres robót	ul. Norbertańska 11 09-420 Płock Dz. nr 926/3, 926/2, 926/1 obręb. 3	
Obiekt budowlany	Internat Zespołu Szkół Technicznych w Płocku ul. Norbertańska 11 09-420 Płock	
branża	budowlano-architektoniczna	
Jednostka projektowa	Przedsiębiorstwo Budownictwa Rolnego i Melioracji Włocławek 09-420 Płock ul. Bolesława Prorosa 7a	34/40, 255/18/9
projektował:	mgr inż arch. Andrzej Marciniak	116/89
data		