


RZUT 2 PIĘTRA PO PRZEBUDOWIE

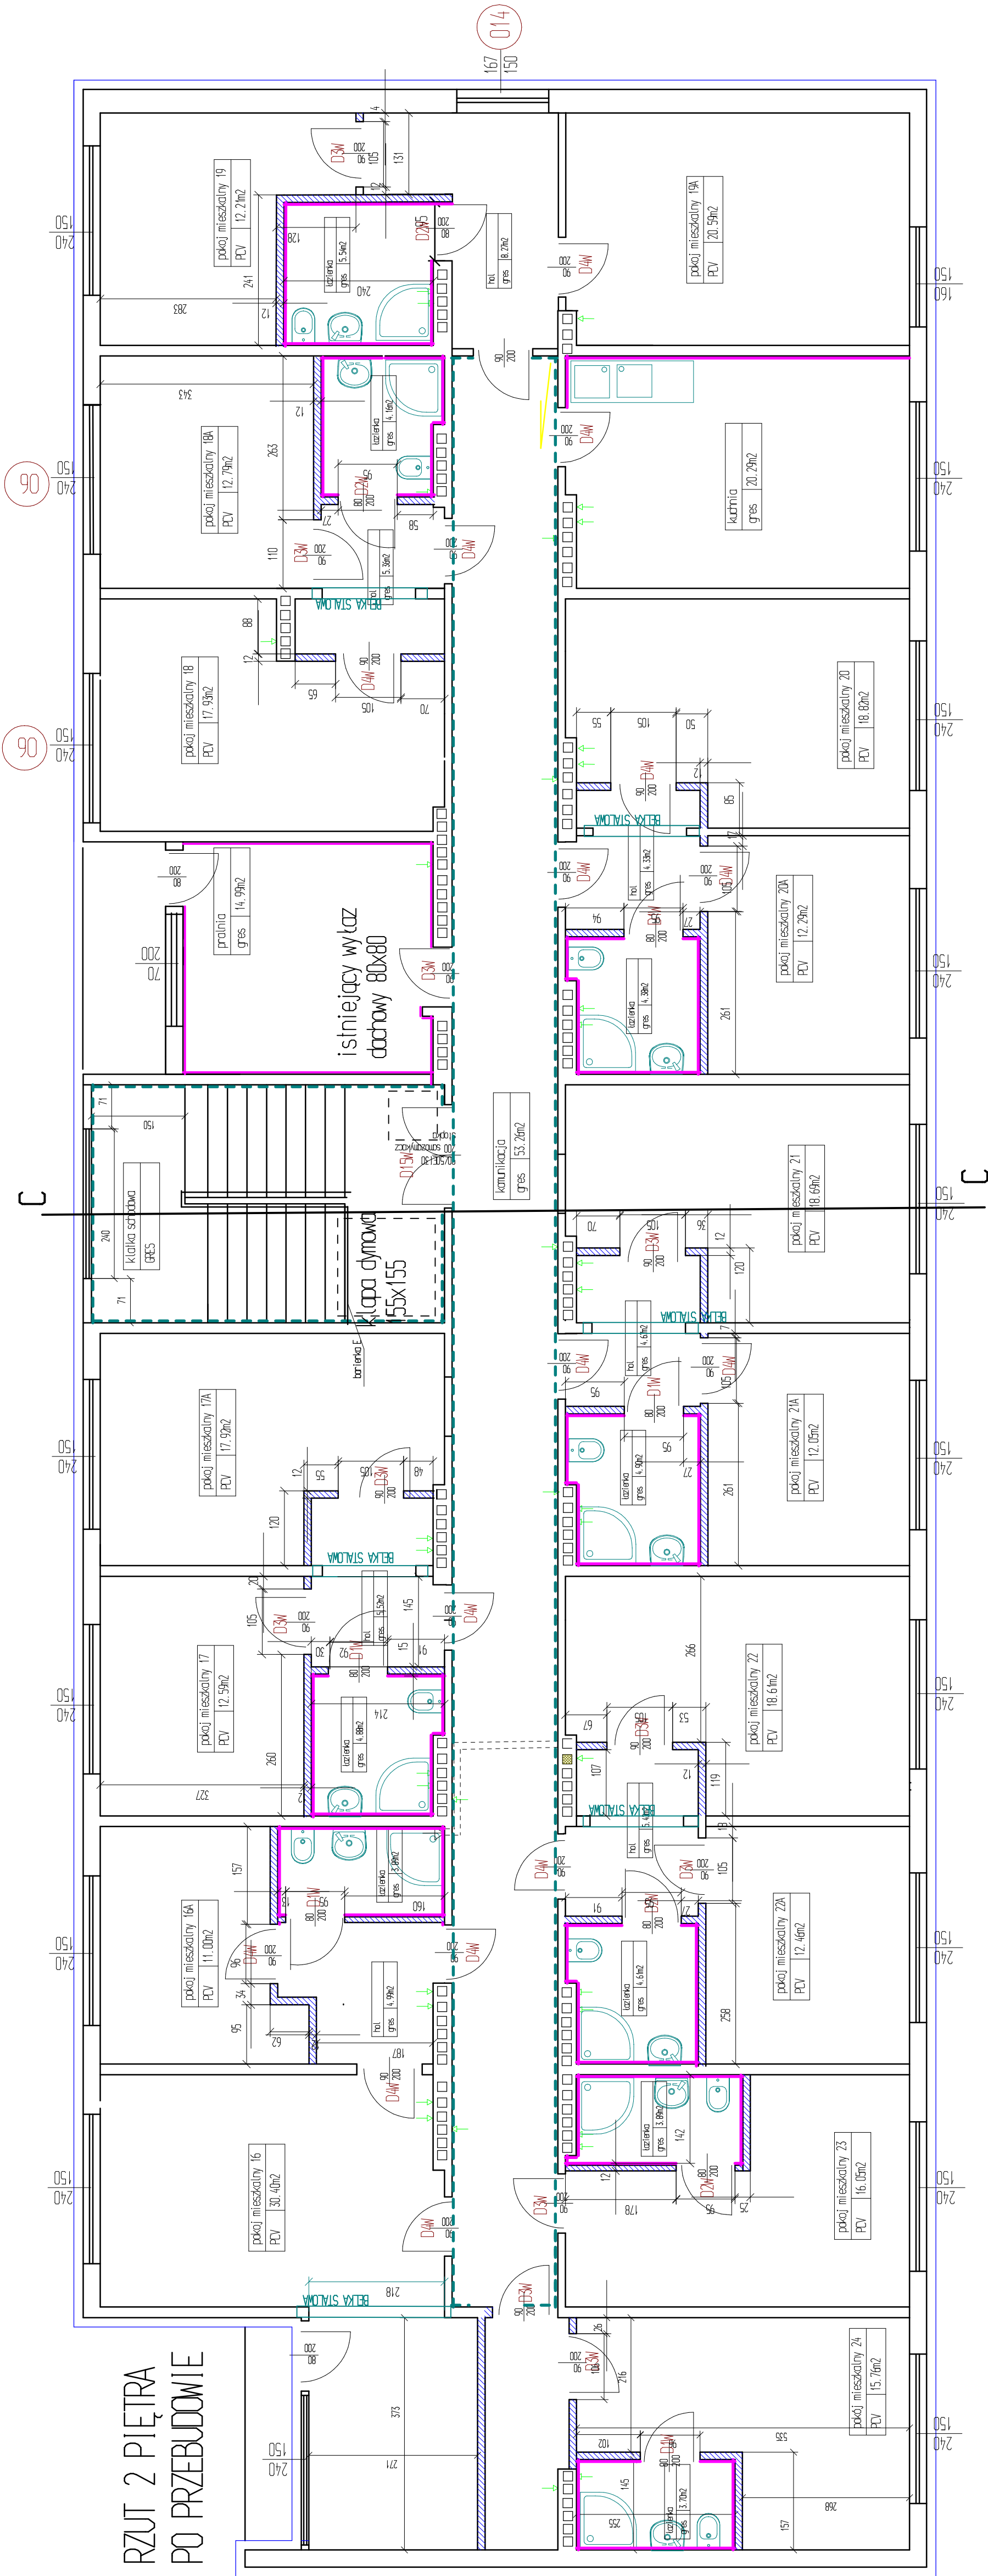

BELKA STALOWA

Belka stalowa wykonana z 2x C140 (spawane)
Przed demontażem ściany zamontować
belkę. Belkę obudować płytą GKF
w 2 warstwach. Długość oparcia belki
na murze 15cm

AGENDA

lamperia olejjan do wys 150cm

GLAZURA do stropu

w otworach wentylacyjnych
w łazienkach zamontować
wentylatory elektryczne

ściany projektowane

[illegible]