



SZCZEGÓŁ F

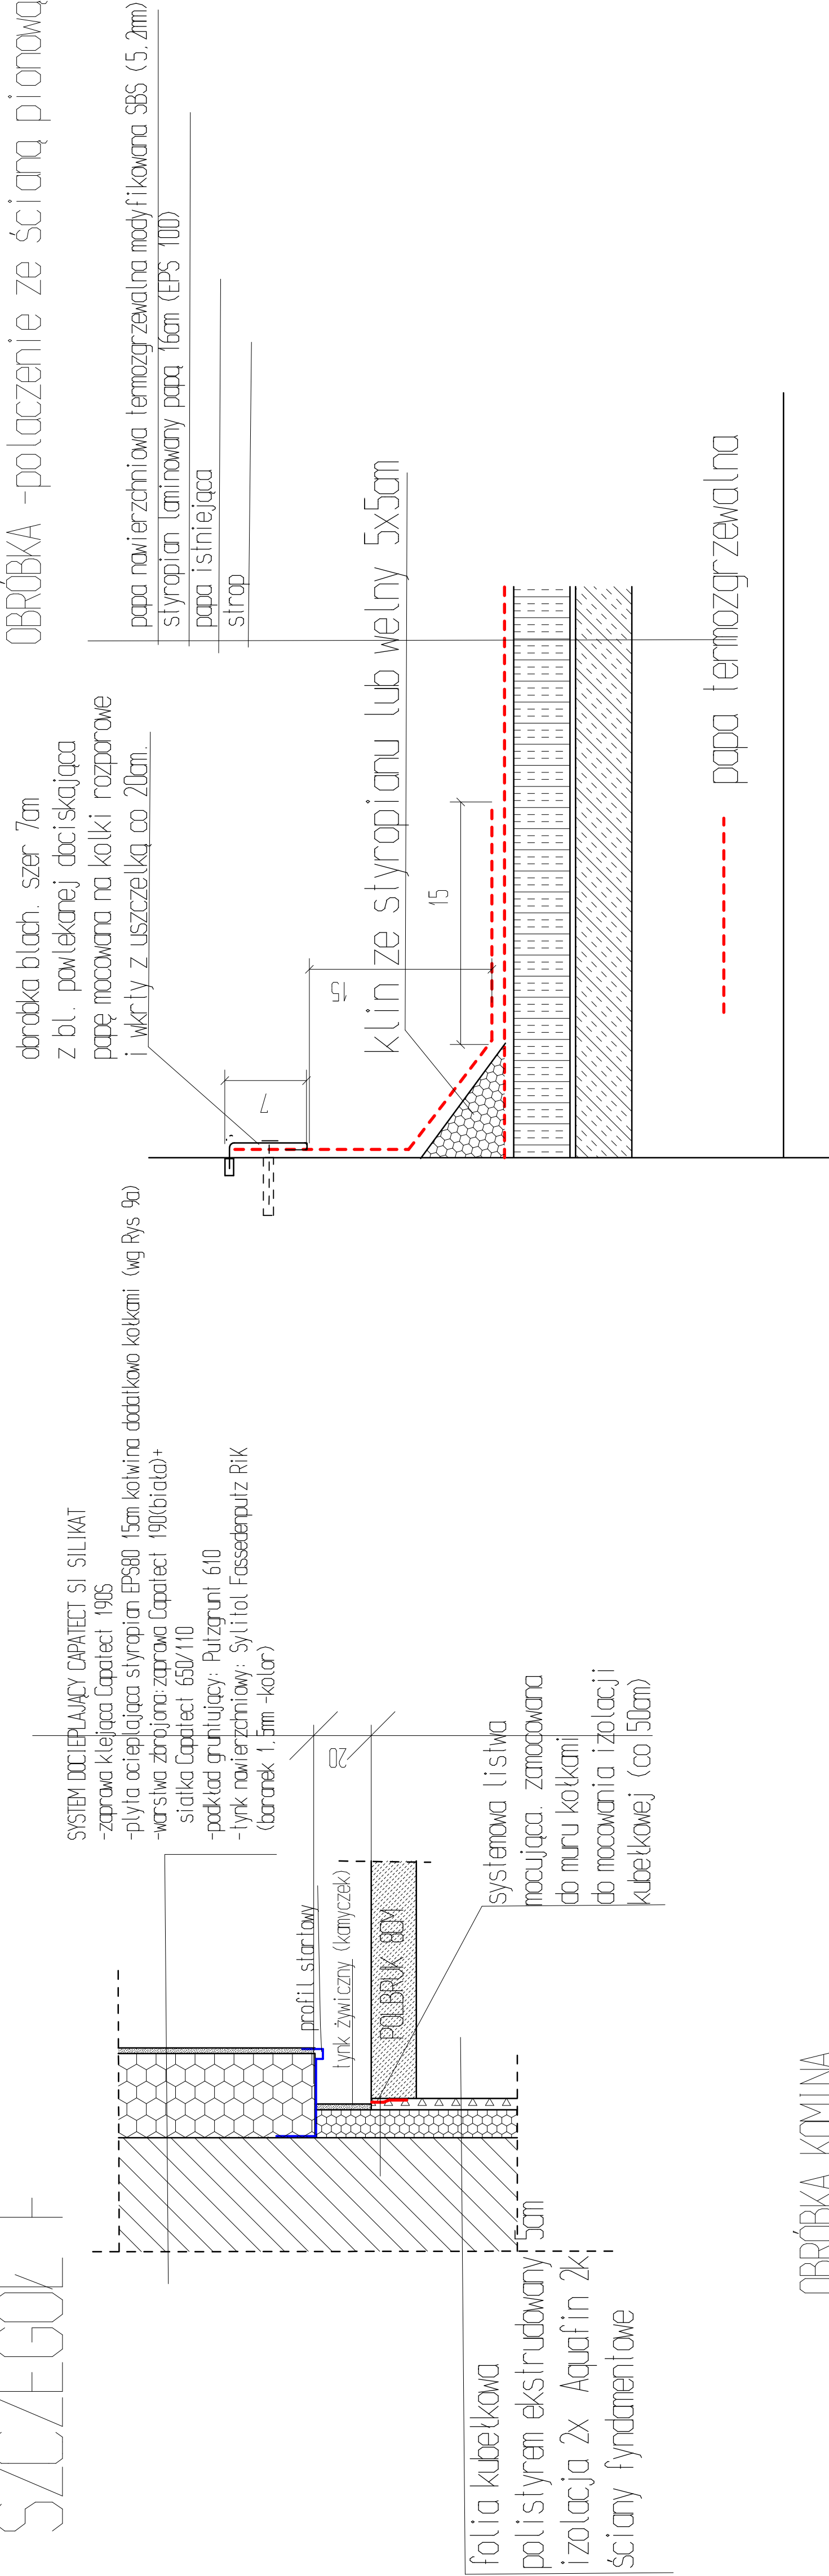

OBROBKA KOMINA

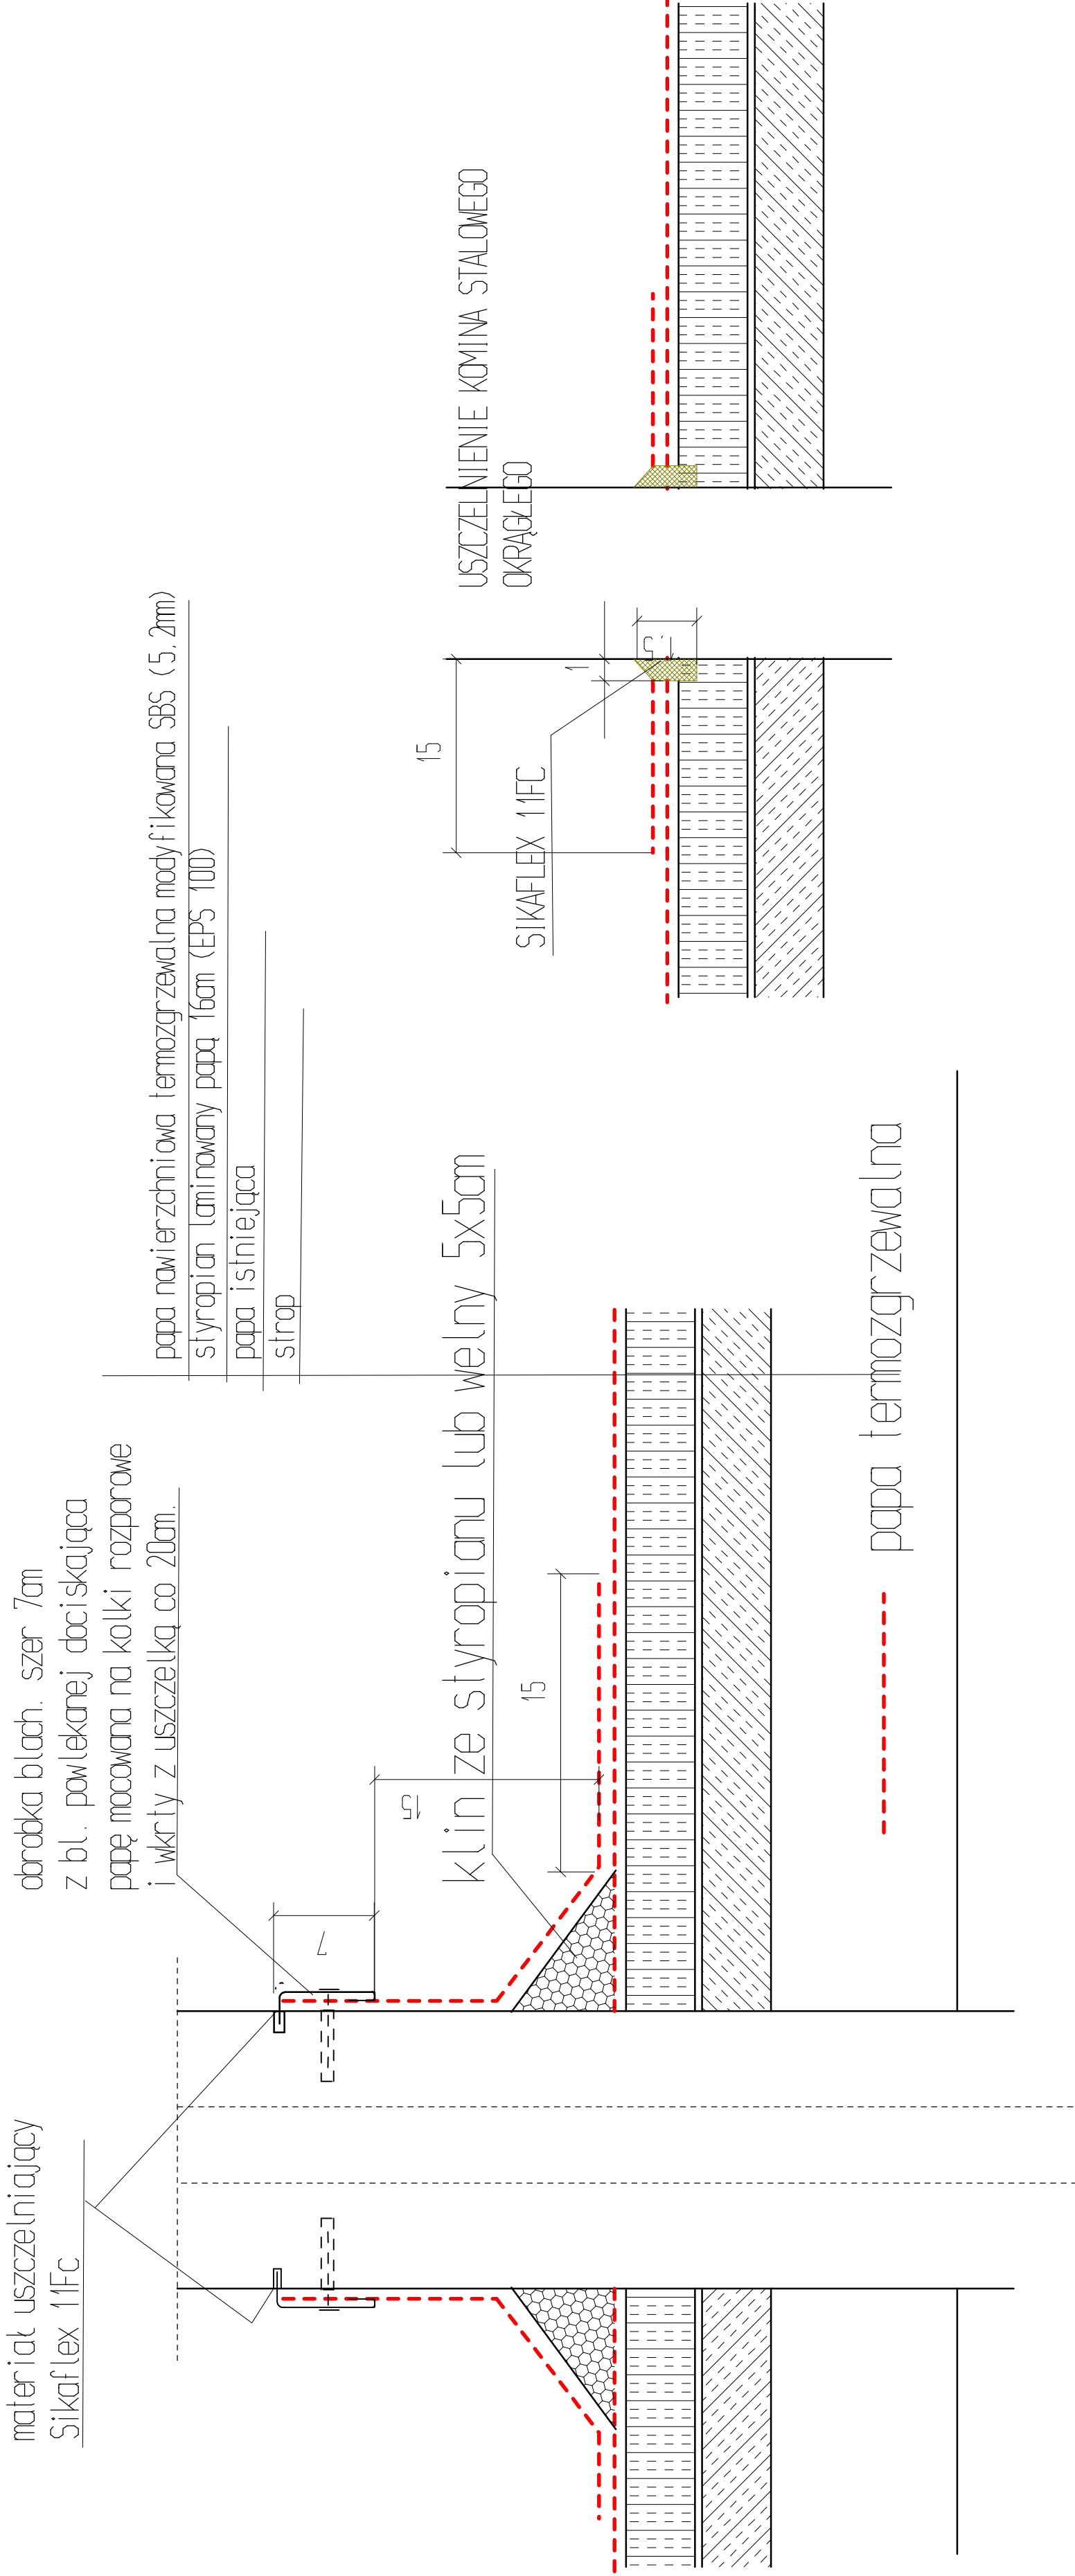

Rys N-9h	Montaż ocieplenia ścian szczegół	Skala 1:10
tytuł projektu	Projekt, przebudowy, interwencji części B i bloku zmiennego oraz ocieplenia izolacji budynku interwencji zespołu Szkół Technicznych w Płocku	
inwestor	Gmina Płock Plac ul. Stary Rynek 1	
adres robót	ul. Narbierkańska 11 09-400 Płock Dz. nr 926/3, 926/2, 926/1 obręb g	
biuro budowlane	Interact Zespół Szkół Technicznych w Płocku ul. Narbierkańska 11, 09-400 Płock	
branża	budowlano-architektoniczna	
jednostka projektowa	Pracownia Budowlana 109-410 Płock ul. Bolesława Pruski 76	34.90.355.98/R
projektant	mgr inż. arch. Andrzej Marciniak	116/89
data	07.08.2014	