


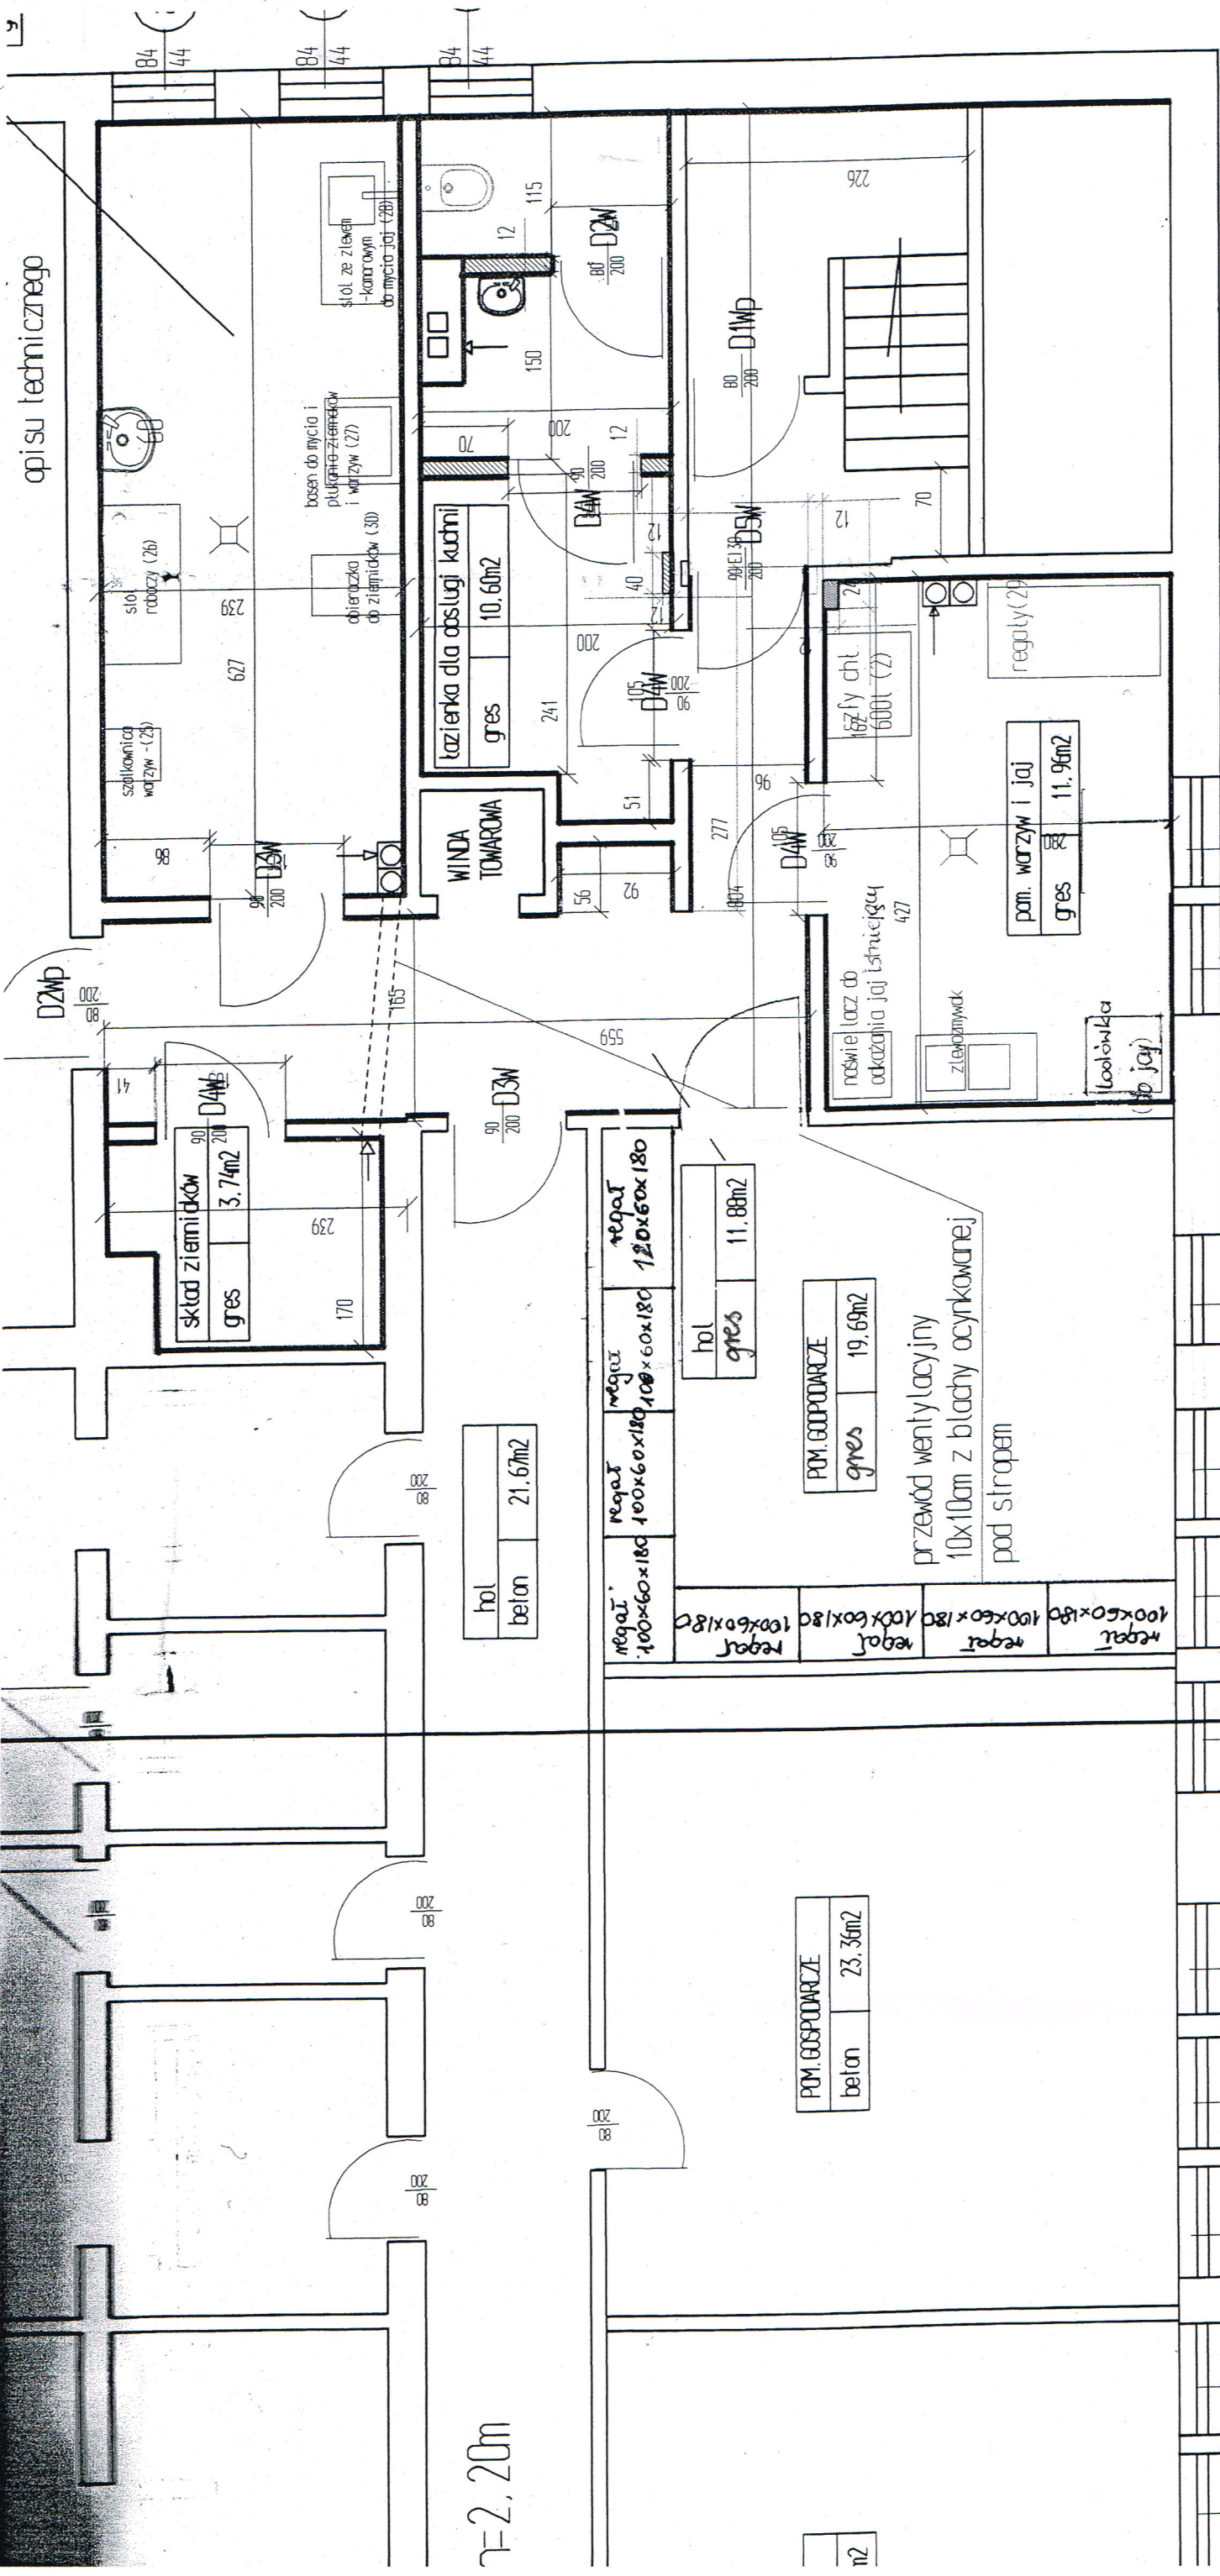

opisu technicznego

r=2,20m

POM. GOSPODARZE	
beton	23,36m ²

POM. GOSPODARZE	
gres	19,69m ²

hol	
gres	11,88m ²

regal	regal	regal
100x60x180	100x60x180	100x60x180
120x60x180		

hol	
beton	21,67m ²

sklad ziemniakow	
gres	3,74m ²

lozienka dla oslugi kuchni	
gres	10,60m ²

pom. warzyw i jaj	
gres	11,96m ²

regaly	

01	01
----	----











Rys	Rzut piwnic po przebudowie	Skala
Nr 6		1:50
Tytuł projektu	Projekt przebudowy intermalu części B i bloku żywieniowego oraz oraz termomodernizacja budynku intermalu Zespołu Szkół Technicznych w Płocku	
inwestor	Gmina Płock Płock ul. Stary Rynek 1	
adres robót	ul. Norbertańska 11 09-400 Płock Dz. nr 926/3, 926/2, 926/1 obręb 9	
Obiekt budowlany	Intermal Zespołu Szkół Technicznych w Płocku ul. Norbertańska 11, 09-400 Płock	
branża	budowlano-architekturna	
jednostka projektowa	Pieczonkiewicz Budowlani mgr inż. Wojciech Błaszczak ul. Batalionu Parasol 76	34/90, 355/99/R
projektant	mgr inż. arch. Andrzej Marciniak	116/89