


RZUT PIWNIC – INSTALACJA KANALIZACJI SANITARNEJ

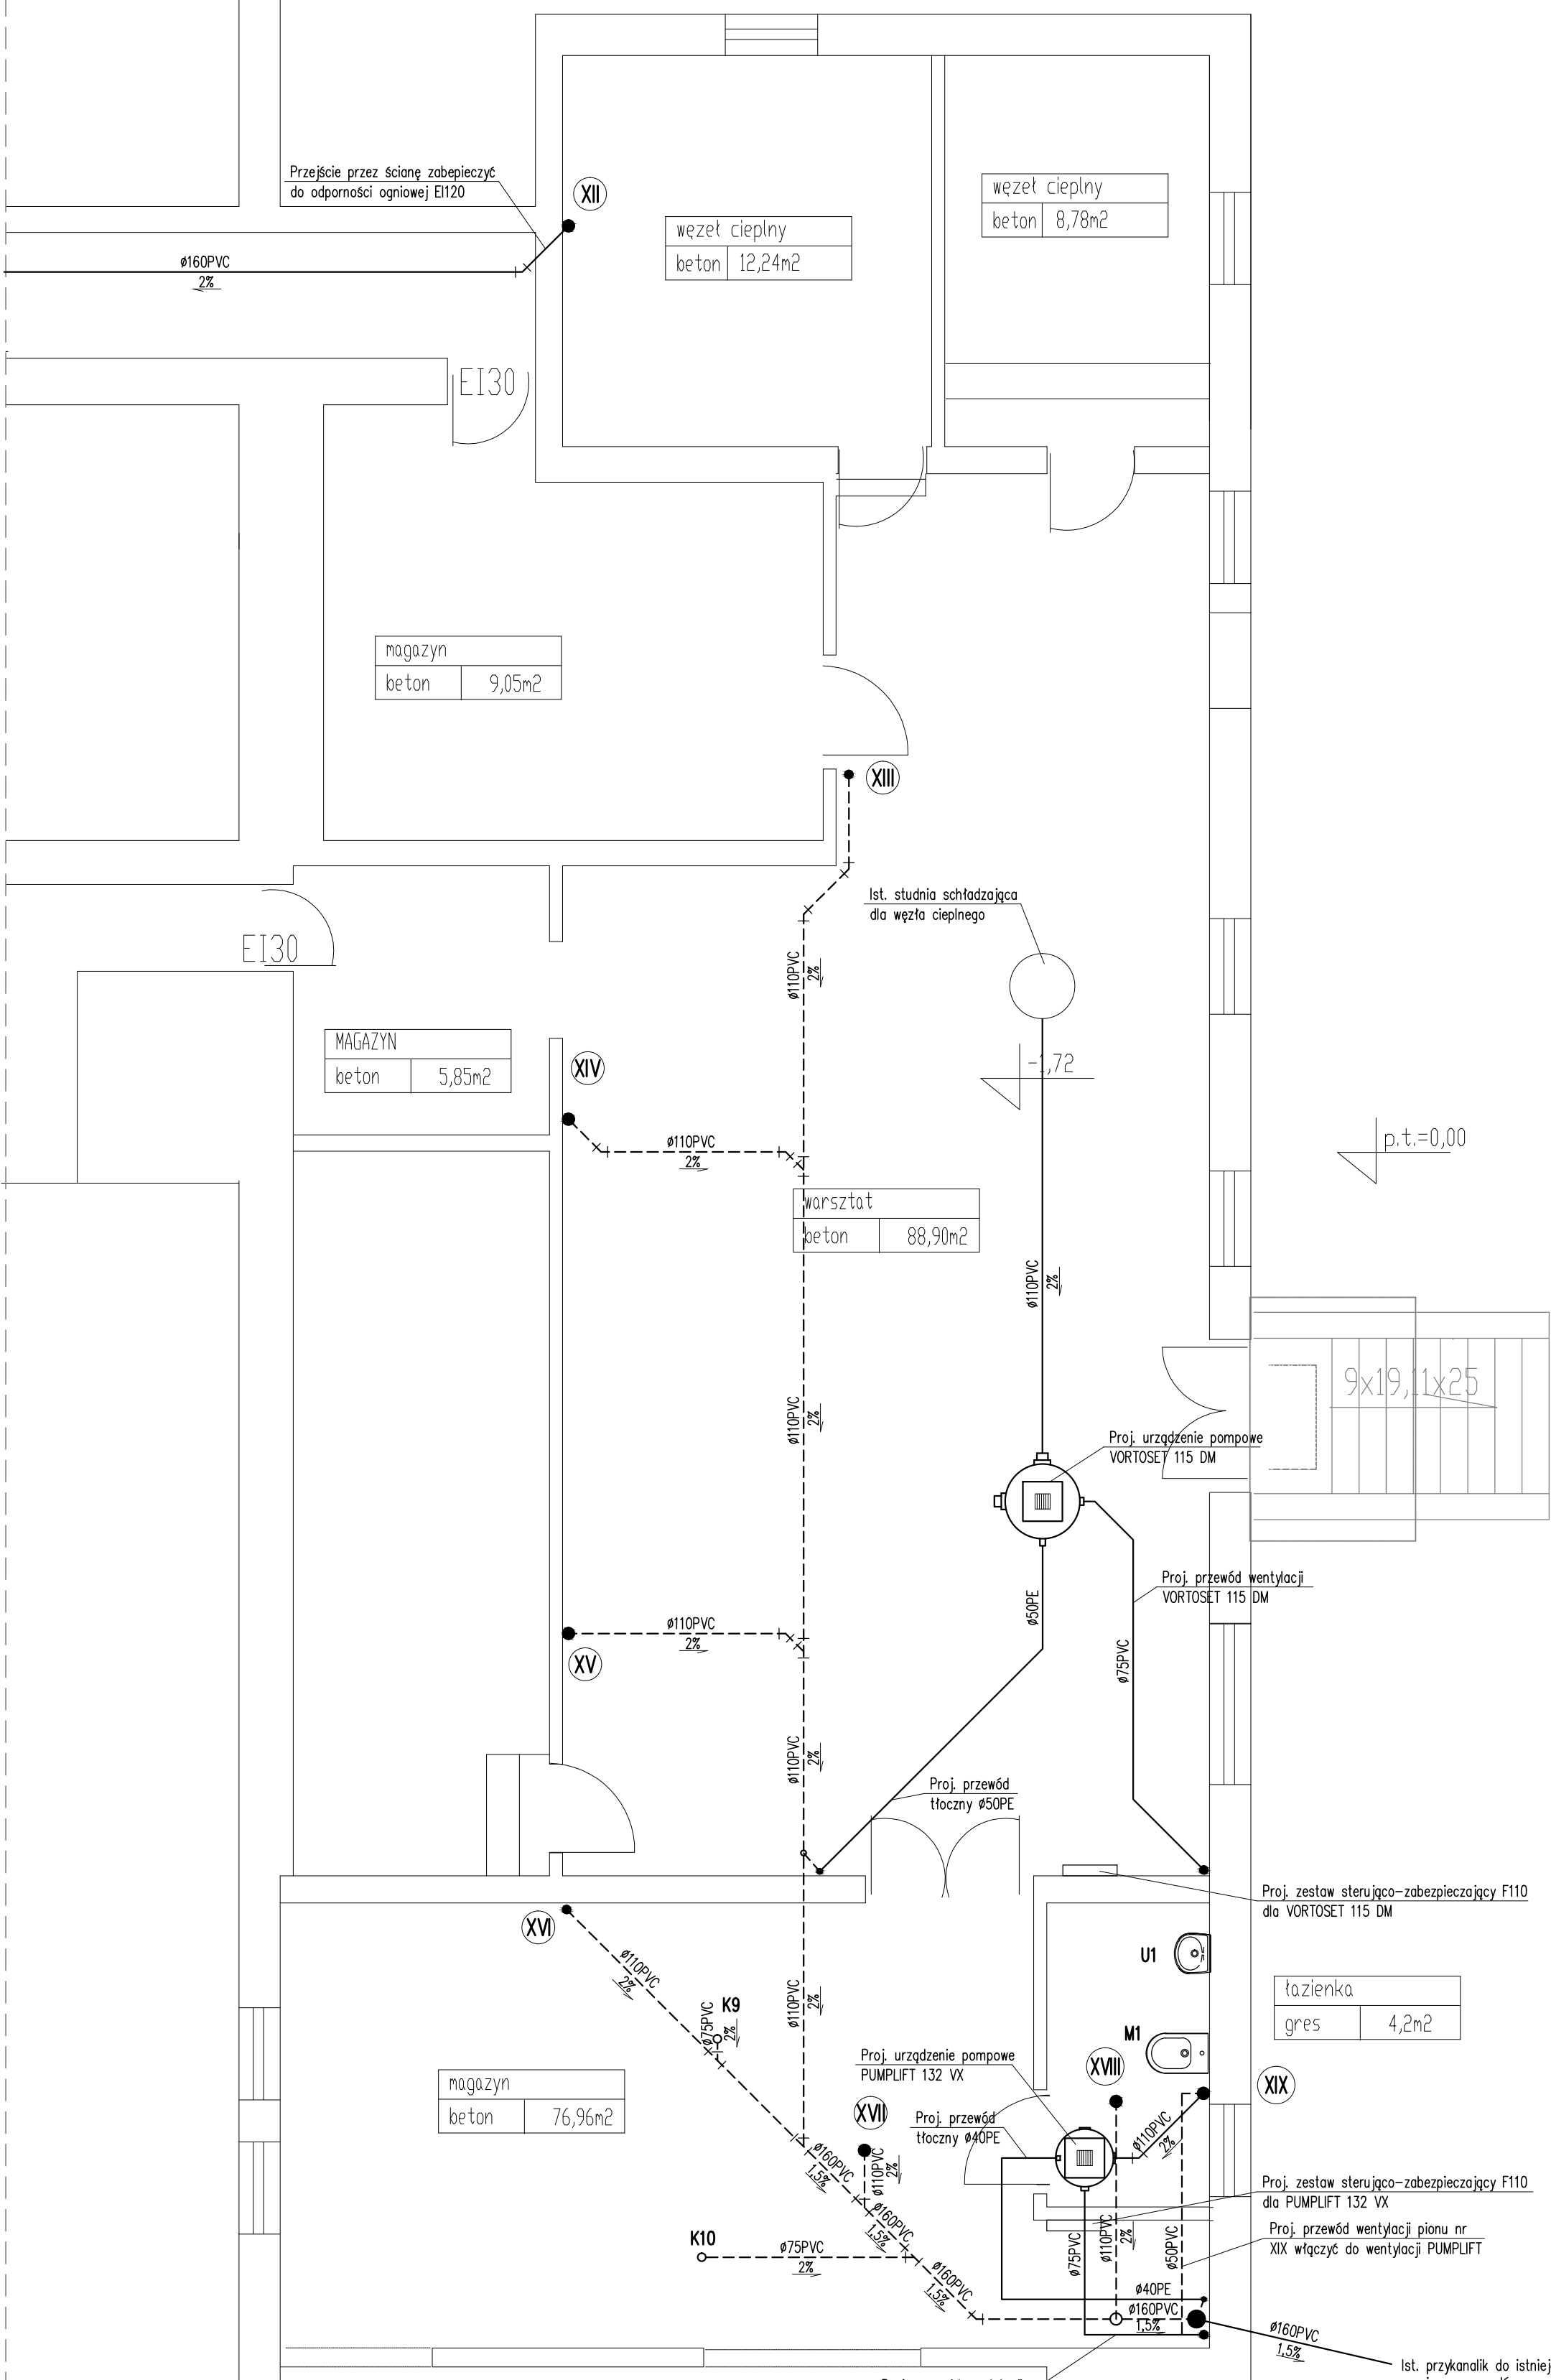


OZNACZENIA:

- 1 – numer planu kanalizacyjnego
 — – przewód kanalizacyjny pod posadzką
 - - - - - przewód kanalizacyjny pod strykiem
 U... – urywnik – #50PVC
 M... – muszla ustępowa – #110PVC
 P... – piasek – #50PVC
 K... – kratka ściekowa – #75PVC
 Z... – zlewizmyk – #50PVC

UWAGI:

- 1.Przewody kanalizacji sanitarnej z rur PVC łączonych na uszczelki gumowe.
 2.Podlegają do przyborów prowadzić w bruzdach w ścianach i w podłodze.
 3.Do pompowania ścieków z warsztatu zaprojektowano urządzenia montowane pod posadzką, wyposażone w jedną pompę.
 4.Do pompowania ścieków z pom. kuchennych zaprojektowano urządzenia montowane pod posadzką, wyposażone w dwie pompy (1 + 1R).
 WSZELKIE PRZESŁA INSTALACJI KANALIZACJI PRZEZ PRZEGRODY ODDZIELENIA PROZ. ZABEZPIECZĄ DO ODPORNOŚCI OGNIOWEJ PRZEGRODY.

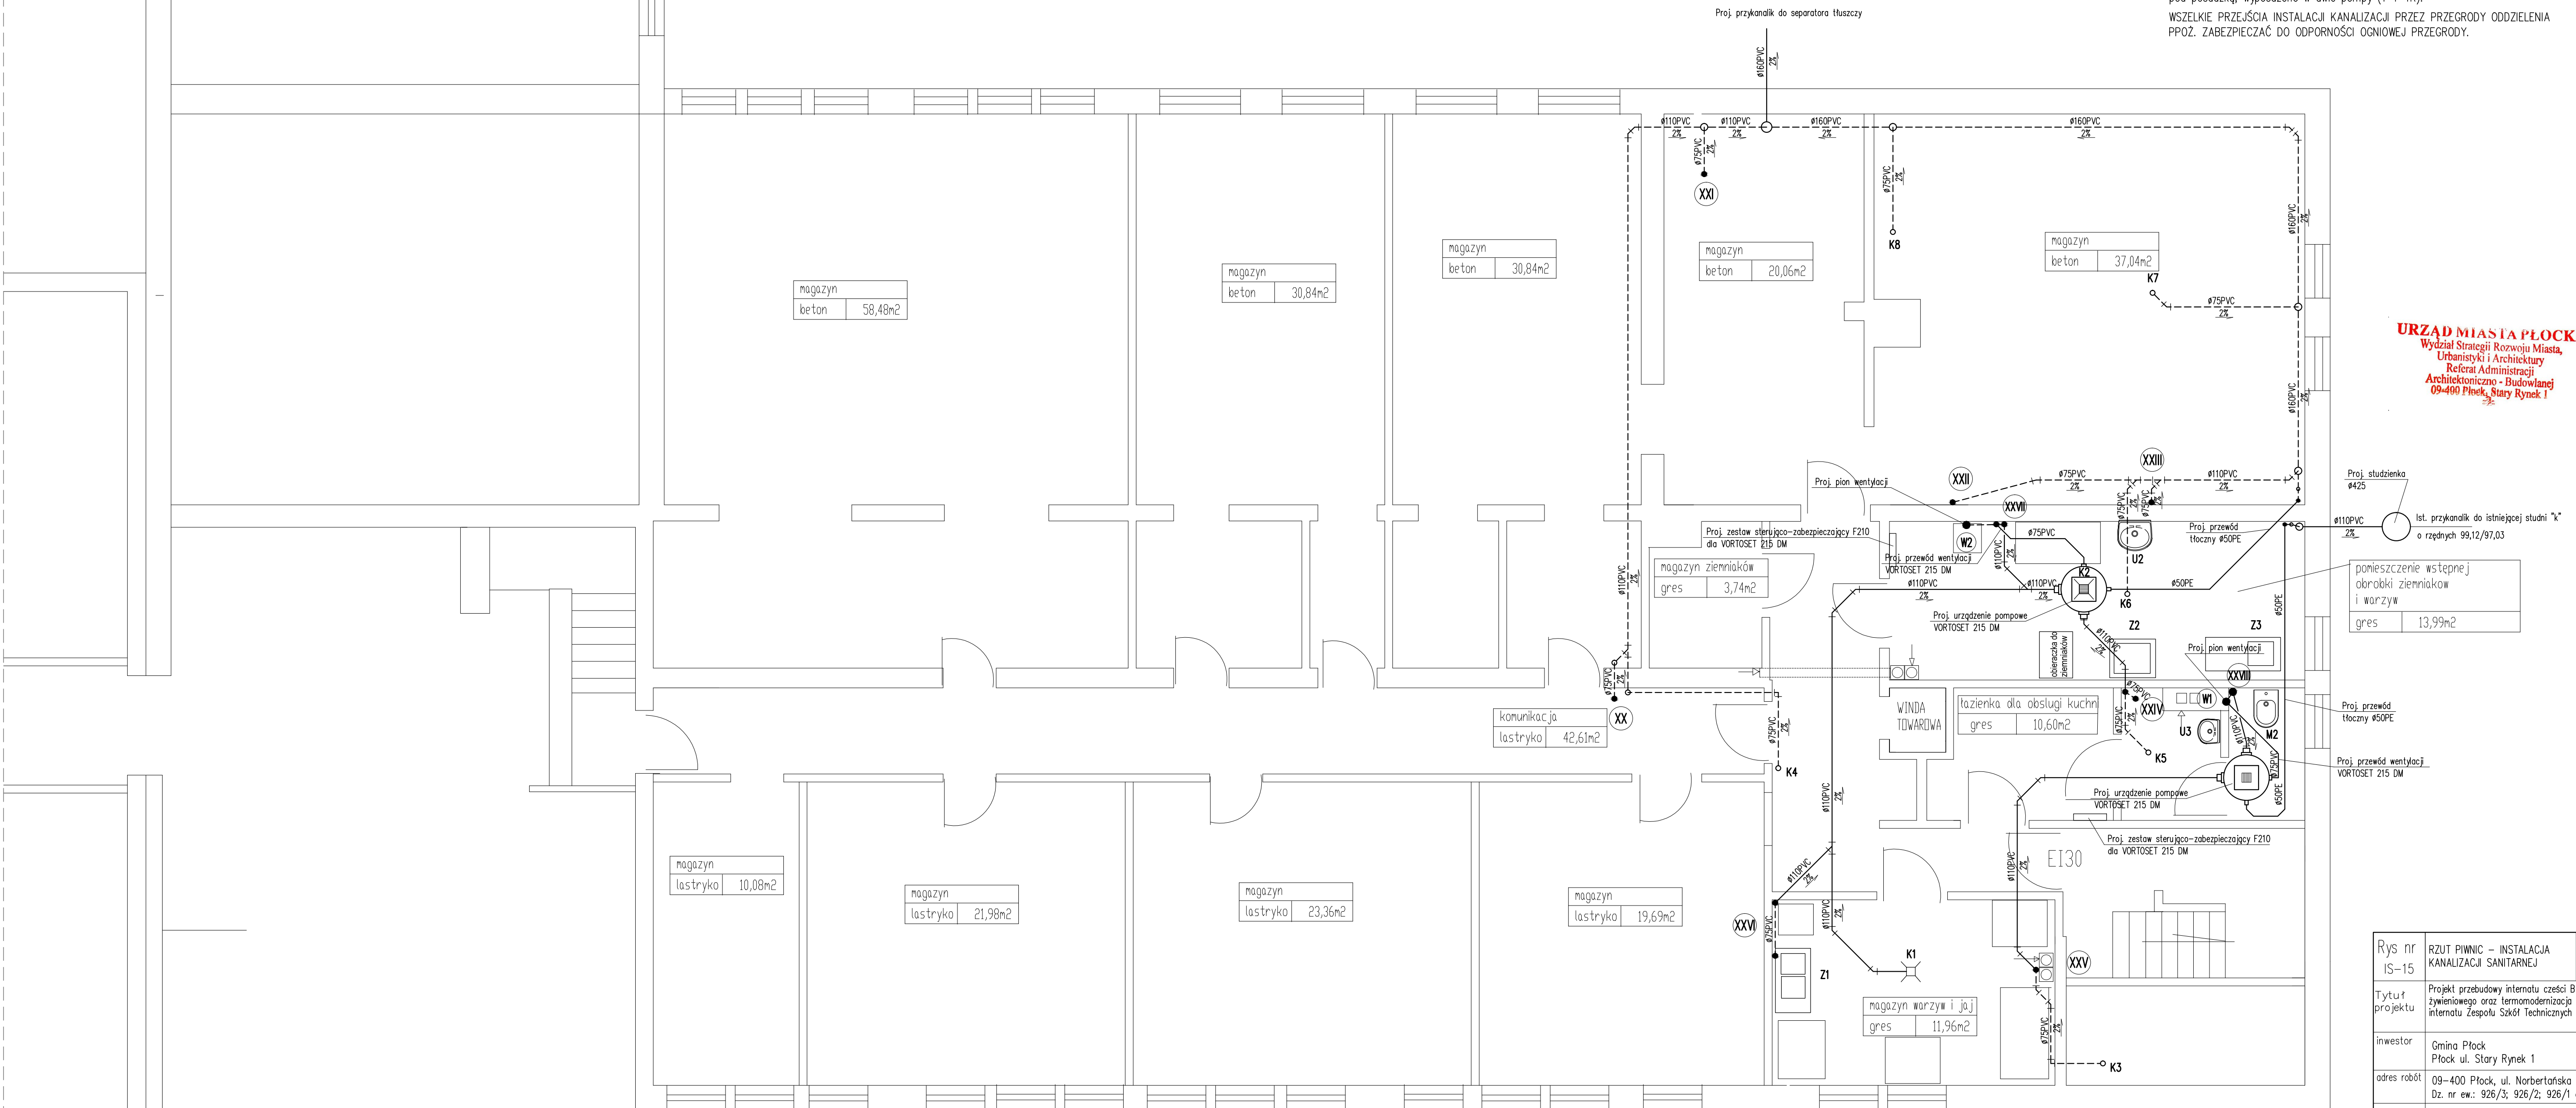

URZĄD MIASTA PŁOCKA
 Wydział Strategii Rozwoju Miasta,
 Urbanistyki i Architektury
 Referat Administracji
 Architektoniczny – Budowlany
 09-400 Płock, Stary Rynek 1

Rys nr	RZUT PIWNIC – INSTALACJA KANALIZACJI SANITARNEJ	Skala
15-15		1:50
Tytuł projektu	Projekt przebudowy internatu części B i bloku żywieniowego oraz termomodernizacji budynku internatu Zespołu Szkół Technicznych w Płocku	
inwestor	Gmina Płock, Płock ul. Stary Rynek 1	
adres robót	09-400 Płock, ul. Norbertańska 11 Dz. nr ew. - 306/13, 306/15, 306/17, 306/19	
obiekt	Internat Zespołu Szkół Technicznych w Płocku ul. Norbertańska 11, 09-400 Płock	
Jednostka projektowa	Racjonalizacja Budowlana mgr inż. Wojciech Błaszczak	
projektant	mgr inż. Piotr Łęskiński	
projektant	mgr inż. MAZ/0043/PW05/12	
projektant	mgr inż. Anna Liszewska	
projektant	mgr inż. MAZ/0332/PW05/04	
data	7.05.2014	