


RZUT PARTERU (II) – INSTALACJA KANALIZACJI SANITARNEJ

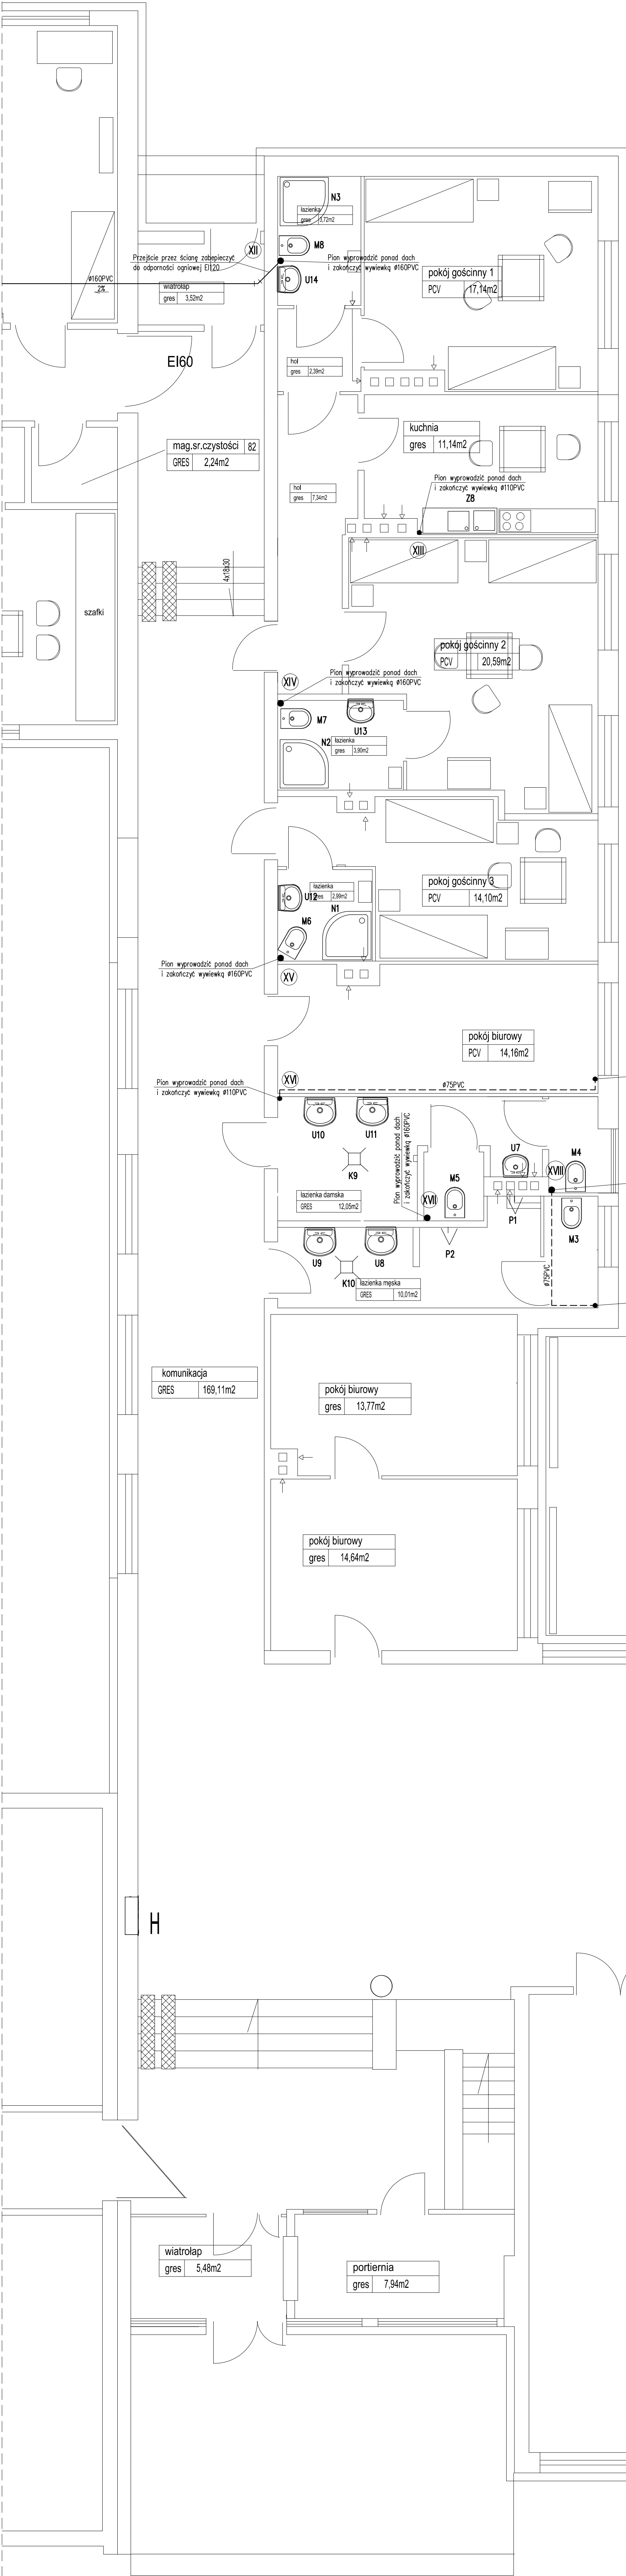

Plan wentylacji urządzenia pompowego z pumy KORTSET 115 DM

Plan wentylacji urządzenia pompowego z pumy KORTSET 115 DM

Plan wentylacji urządzenia pompowego z pumy KORTSET 115 DM

OZNACZENIA:


- I – numer planu kanalizacyjnego  
 - - - - - przewód kanalizacyjny pod posadzką  
 - - - - - przewód kanalizacyjny pod stropem  
 U... – umywalka – Ø50PVC  
 M... – muszla ustępowa – Ø110PVC  
 P... – pisuar – Ø50PVC  
 K... – kratka ściekowa – Ø75PVC  
 N... – basen natrysku – Ø110PVC  
 B... – brodzik w kuchni – Ø50PVC  
 Z... – zlewozmywak – Ø50PVC

UWAGI:

- 1.Przewody kanalizacyjny z rur PVC łączonych na uszczelki gumowe.  
 2.Podejścia do przyborów prowadzić w bruzdach w ścianach i w posadze.  
 3.Oznaczone pionory należy wyprowadzić ponad dach i zakończyć wywiewką kanalizacyjną.  
 4.Ścieki z pomieszczeń kuchennych zostaną oczyszczone w separatorze tłuszczu z osadnikiem.  
 WSZELKIE PRZEBIEGI INSTALACJI KANALIZACJI PRZEZ PRZEGRODY ODDZIELENIA PPOZ. ZABEZPIECZĄC DO ODPORNOŚCI OGNIOWEJ PRZEGRODY.

świetlica  
 PVC 71,52m<sup>2</sup>

stołownia  
 gres 121,81m<sup>2</sup>

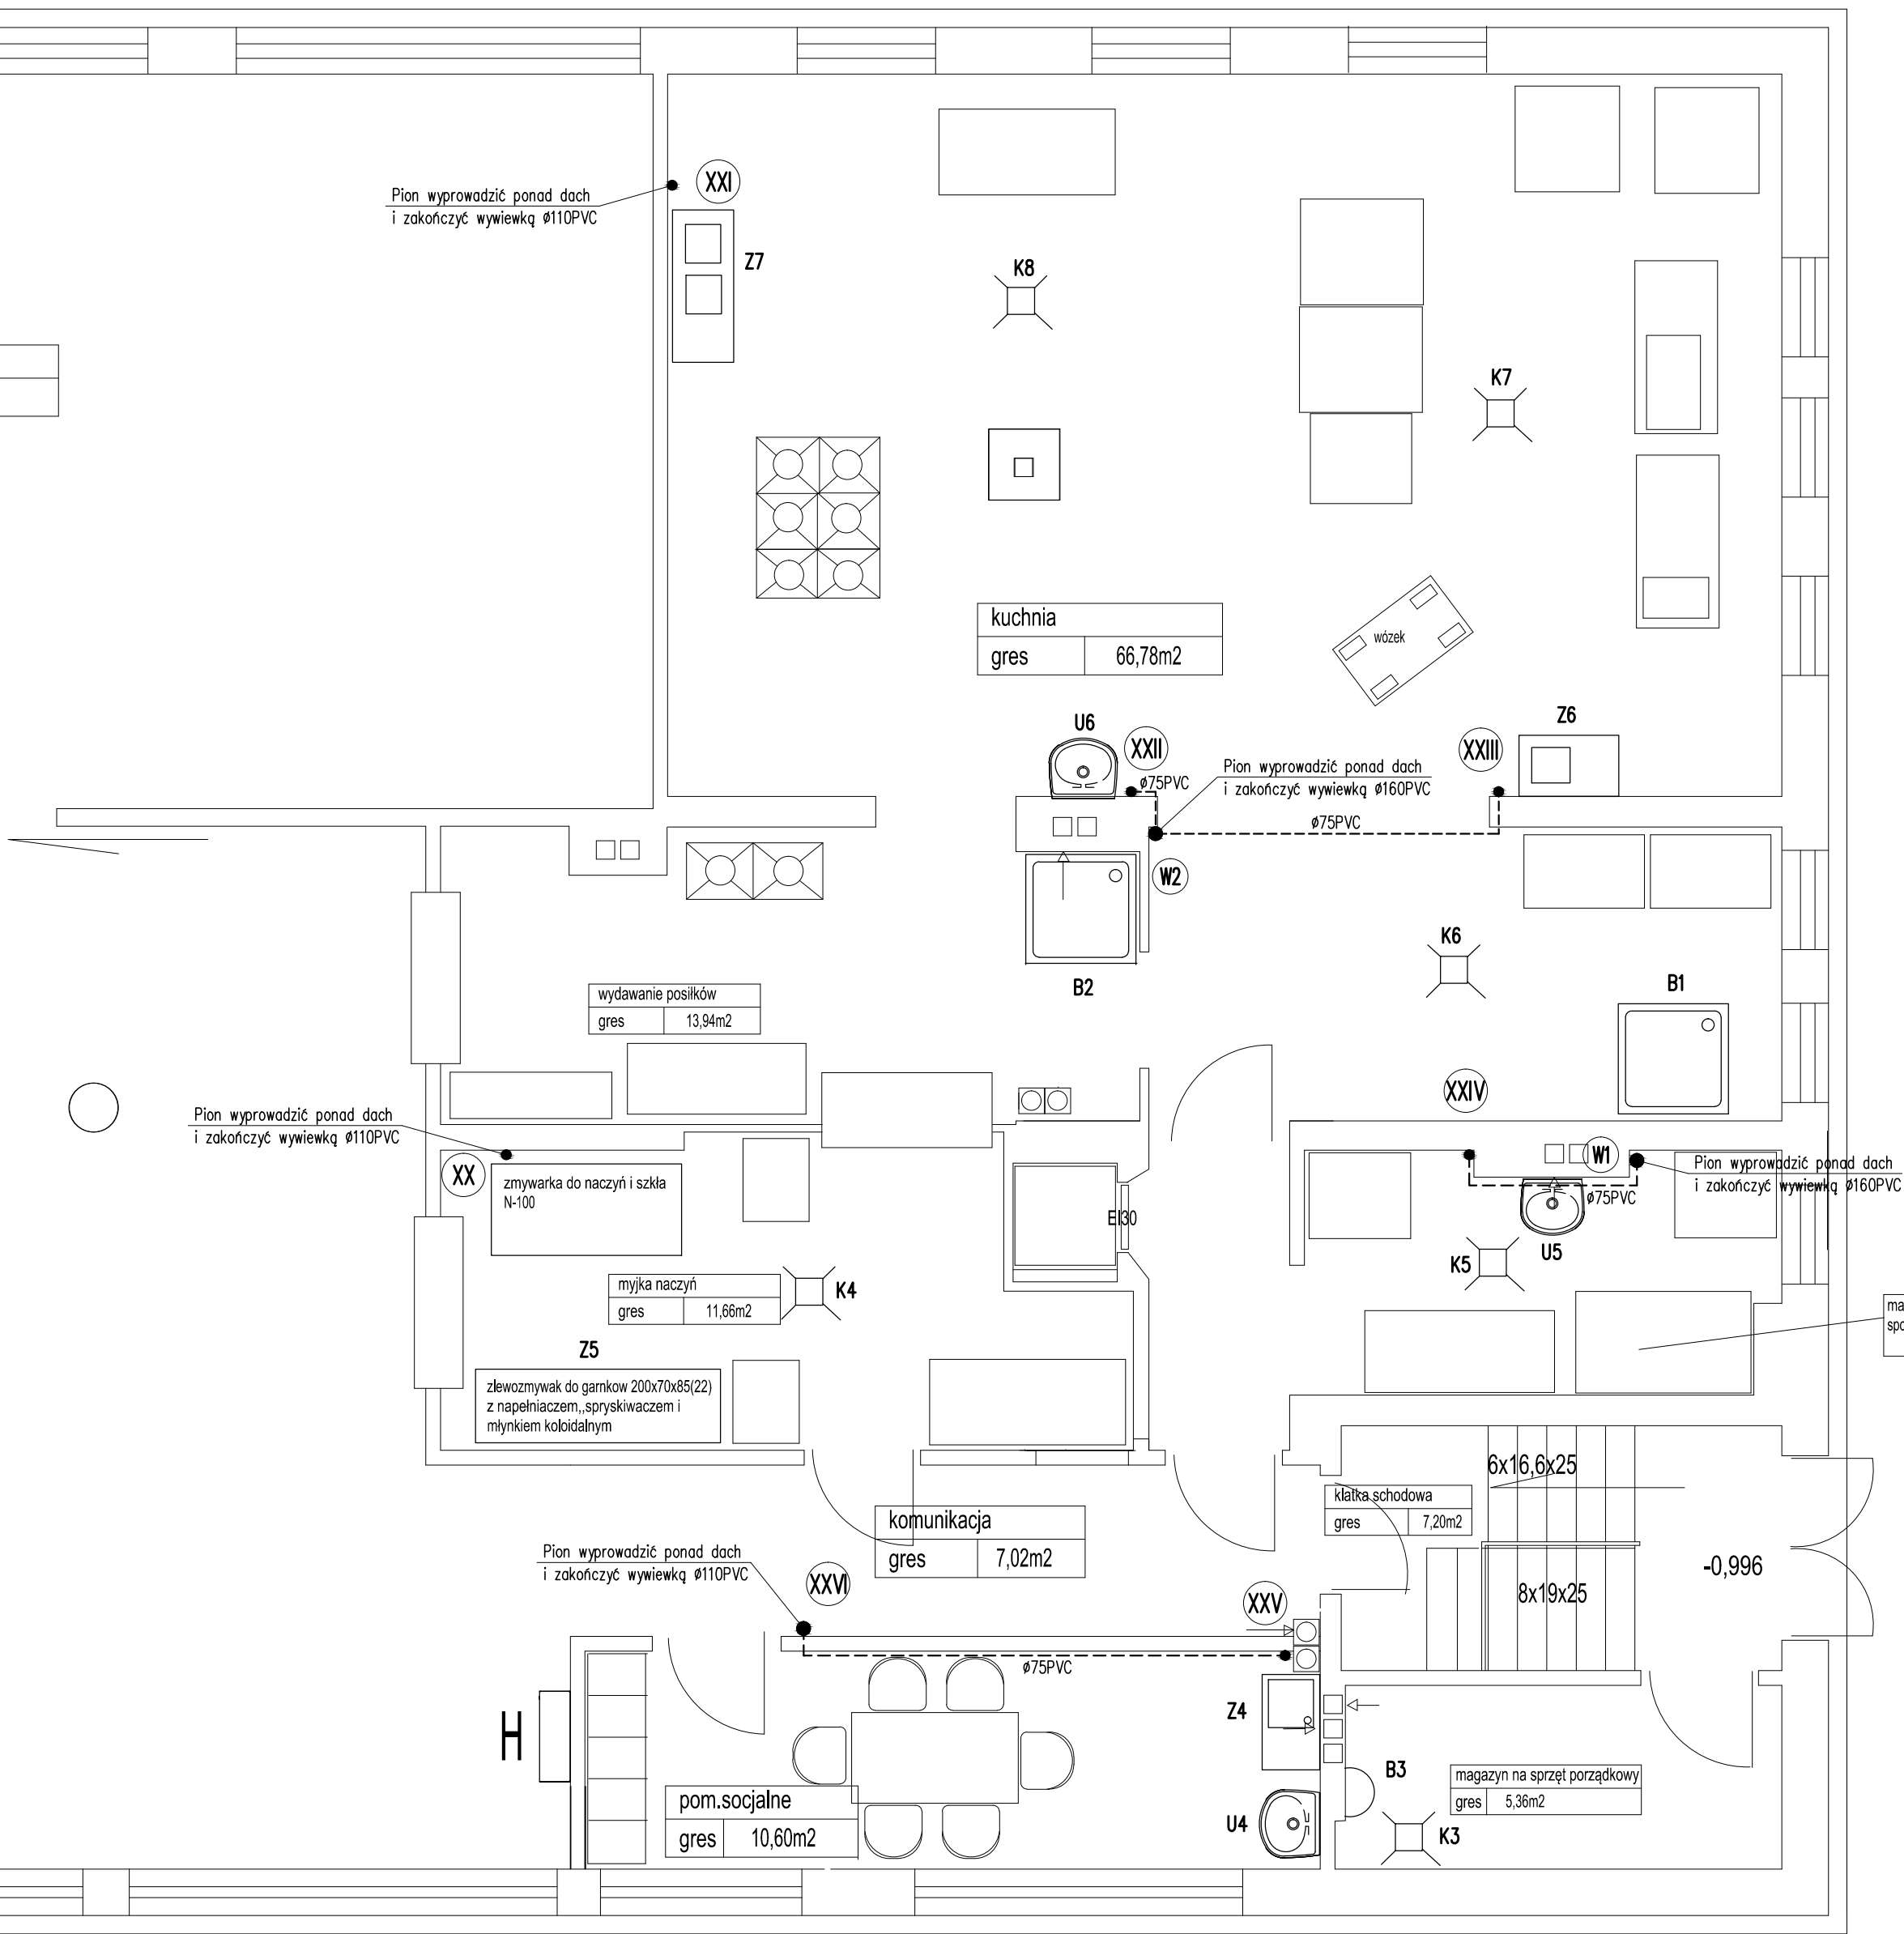

URZĄD MIASTA PŁOCKA  
 Wydział Strategii Rozwoju Miasta,  
 Urbanistyki i Architektury  
 Referat Administracji  
 Architektura i Budownictwo  
 09-400 Płock, Stary Rynek 1

|                      |   |               |
|----------------------|---|---------------|
| RYS nr<br>IS-17      | RZUT PARTERU (II) – INSTALACJA KANALIZACJI SANITARNEJ                                                                                   | Skala<br>1:50 |
| Tytuł projektu       | Projekt przebudowy internatu części B i bloku żywieniowego oraz termomodernizacji budynku internatu Zespołu Szkół Technicznych w Płocku |               |
| inwestor             | Gmina Płock<br>Płock ul. Stary Rynek 1                                                                                                  |               |
| adres robót          | 09-400 Płock, ul. Norbertańska 11<br>Dz. nr ew. - 305/13, 305/15, 305/17, 305/19                                                        |               |
| zbiórka              | Interat Zespołu Szkół Technicznych w Płocku<br>ul. Norbertańska 11, 09-400 Płock                                                        |               |
| Jednostka projektowa | Racławski Budowlany mgr inż. Wojciech Błaszczak                                                                                         |               |
| branża               | sanitarna   |               |
| projektant           | mgr inż. Piotr Łopiniński   |               |
| opracowanie          | mgr inż. Anna Liszewska   |               |
| data                 | 2.08.2014   |               |