


RZUT PIWNIC – INSTALACJE C.O. I C.T.

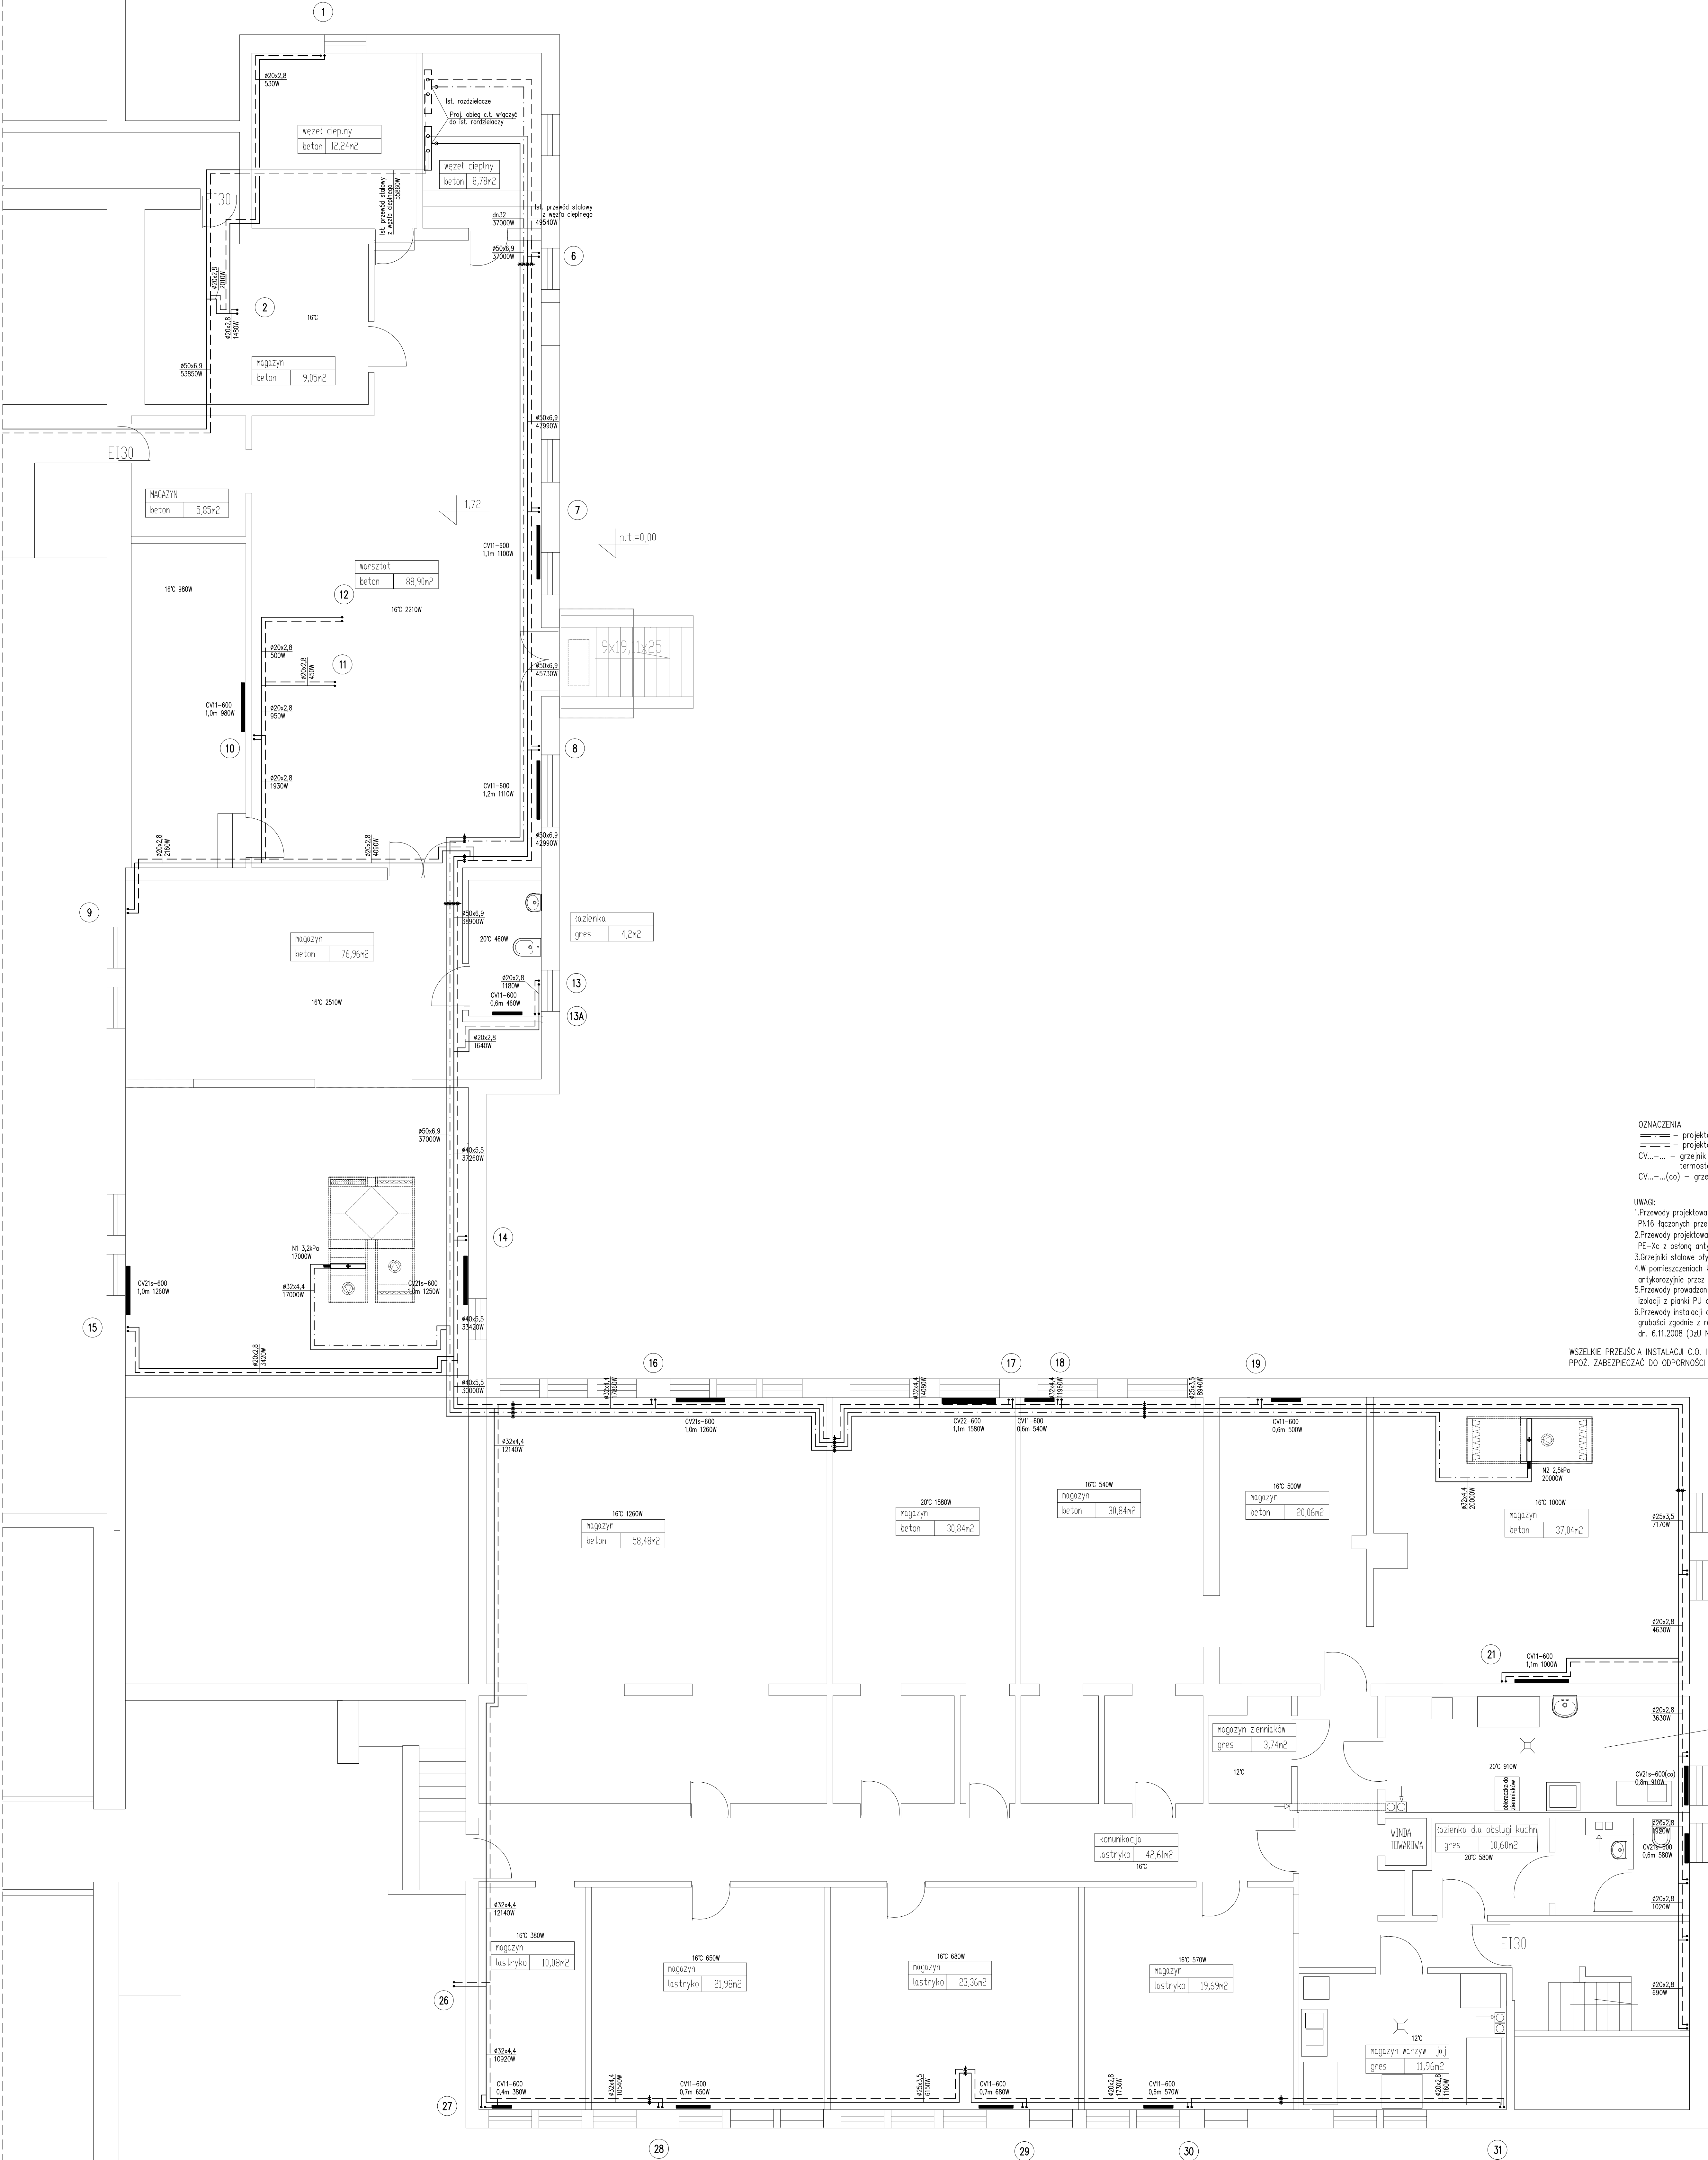

OZNACZENIA
 --- projektowana instalacja c.t.
 --- projektowana instalacja c.o.
 CV..... grzejnik stłowy płytowy z wbudowanym zaworem termostatycznym i podłączeniem od ściany
 CV.....(co) – grzejnik stłowy płytowy cynkowany ognioowo

UWAGI:
 1.Przewody projektowane głłne instalacji c.o. i c.t. z rur PP stłbi PN16 łczonych przez ogrzewanie.
 2.Przewody projektowane instalacji c.o. prowadzone w posadzce z rur PE-Xc z osłnłą antydyfuzyjną.
 3.Grzejniki stłowe płytowe dołączane z podłączeniem od ściany.
 4.W pomieszczeniach kuchennych grzejniki płytowe zabezpieczone antykorozyjnie przez cynkowanie ognioowe.
 5.Przewody prowadzone w posadzce oraz w bruzdach w ścianach w izolacji z pianki PU o grubości 6mm.
 6.Przewody instalacji c.o. i c.t. izolować otulinami z pianki PU o grubości zgodnie z rozporządzeniem ministra infrastruktury z dn. 6.11.2008 (Dził Nr 201 poz.1238).

WSZELKIE PRZEJŚCIA INSTALACJI C.O. I C.T. PRZEZ PRZEGRODY ODDZIELENIA PPOŻ. ZABEZPIECZAĆ DO ODPOWİNOŚCI OGNIOWEJ PRZEGRODY.

URZĄD MIASTA PŁOCKA
 Wydział Strategii Rozwoju Miasta,
 Urbanistyki i Architektury
 Referat Administracji
 Architektoniczno - Budowlanej
 09-400 Płock, Stary Rynek 1

ponieszczenie wstępnej obróbki ziemniaków
 22 yes 13,99m²

23
 24

Rys nr	IS-3	RZUT PIWNIC – INSTALACJE C.O. I C.T.	Skala	1:50
Tytuł projektu	Projekt przebudowy internatu części B i bloku żywieniowego oraz termomodernizacji budynku internatu Zespołu Szkół Technicznych w Płocku			
inwestor	Gmina Płock, Płock ul. Stary Rynek 1			
adres robót	09-400 Płock, ul. Norbertańska 11 Dz. nr ew. - 306/3; 306/2; 306/1; 306/4			
obiekt	Internat Zespołu Szkół Technicznych w Płocku ul. Norbertańska 11,09-400 Płock			
Jednostka projektowa	Racjonalna Budowlana mgr inż. Wojciech Błaszczak			
autor	09-400 Płock, ul. Batalionu Parasol 76			
projektant	mgr inż. Piotr Kosiński			
upr. nr	MAZ/0043/PWOS/12			
projektant	mgr inż. Anna Liszewska			
upr. nr	MAZ/0332/PWOS/04			
data	7.05.2014			